


DEVIS TECHNIQUE TYPE POUR LA FABRICATION DES PANNEAUX DE SIGNALISATION ROUTIÈRE LATÉRALE

Texte centré sur le panneau

- VITESSE : Highway gothic, série D
- XX : Highway gothic, série D
- km/h : Highway gothic, série E, hauteur 75/55 mm (MAJ./min.)
- EN VIGUEUR : Highway gothic, série C
- DATE : Highway gothic, série B ou C
selon la date à inscrire

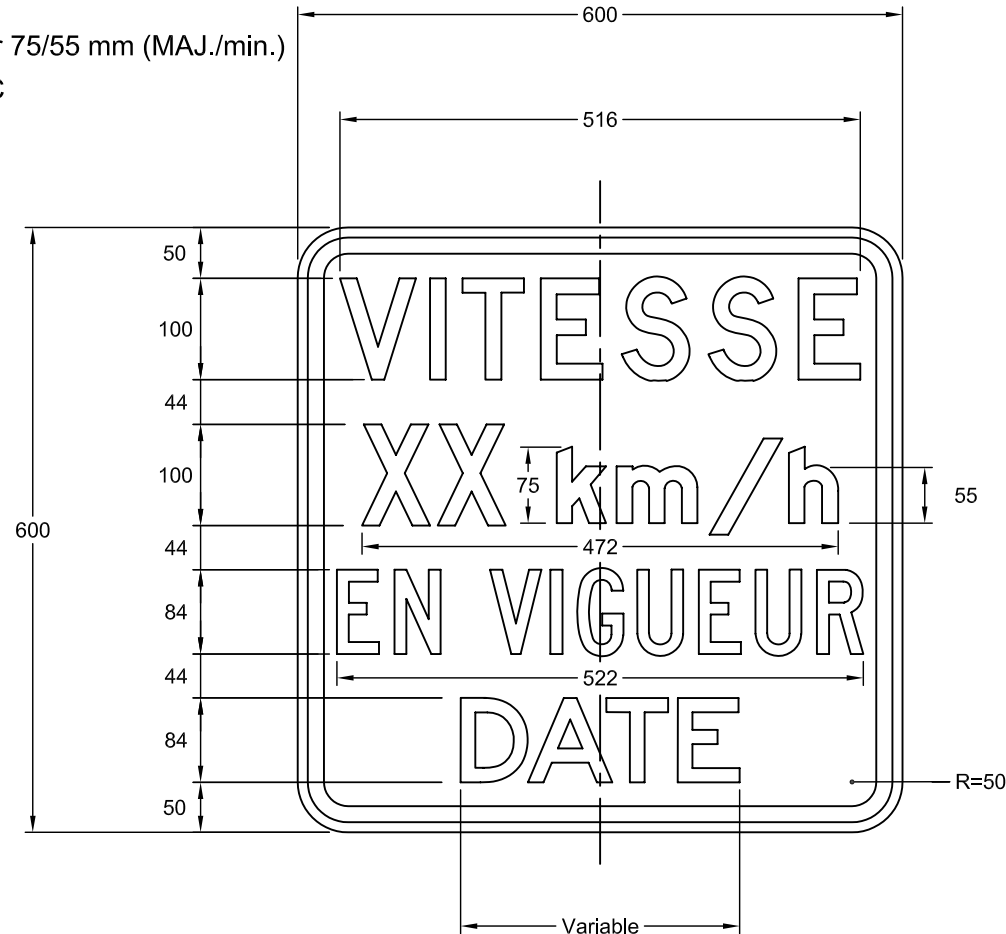

NSR : D - 40 - 8

IMP : 99149914440115

Abréviations utilisées

JANVIER : JANV
FÉVRIER : FÉVR
MARS : AUCUNE
AVRIL : AVR
MAI : AUCUNE
JUIN : AUCUNE
JUILLET : JUILL
AOÛT : AUCUNE
SEPTEMBRE : SEPT
OCTOBRE : OCT
NOVEMBRE : NOV
DÉCEMBRE : DÉC

Note : Les cotes sont en mm.

Nom du fichier : D-40-8-600x600.dwg

Format : 600 mm x 600 mm

Bordure : Noire, 16 mm de largeur à
10 mm au rebord du panneau

Pellicule : Jaune type 1

Lettrage : Highway Gothic, noir

Échelle : 1: 7.5

Date : 2004-02-16

Dessiné par : Eric Beaumier, t.t.p.

Recommandé par : René Boulanger, t.t.p.


Approuvé par :

Michel Masse
Michel Masse, Ing.

DEVIS TECHNIQUE TYPE POUR LA FABRICATION DES PANNEAUX DE SIGNALISATION ROUTIÈRE LATÉRALE

Texte centré sur le panneau

- VITESSE : Highway gothic, série D
- XX : Highway gothic, série D
- km/h : Highway gothic, série E, hauteur 95/70 mm (MAJ./min.)
- EN VIGUEUR : Highway gothic, série C
- DATE : Highway gothic, série B ou C
selon la date à inscrire

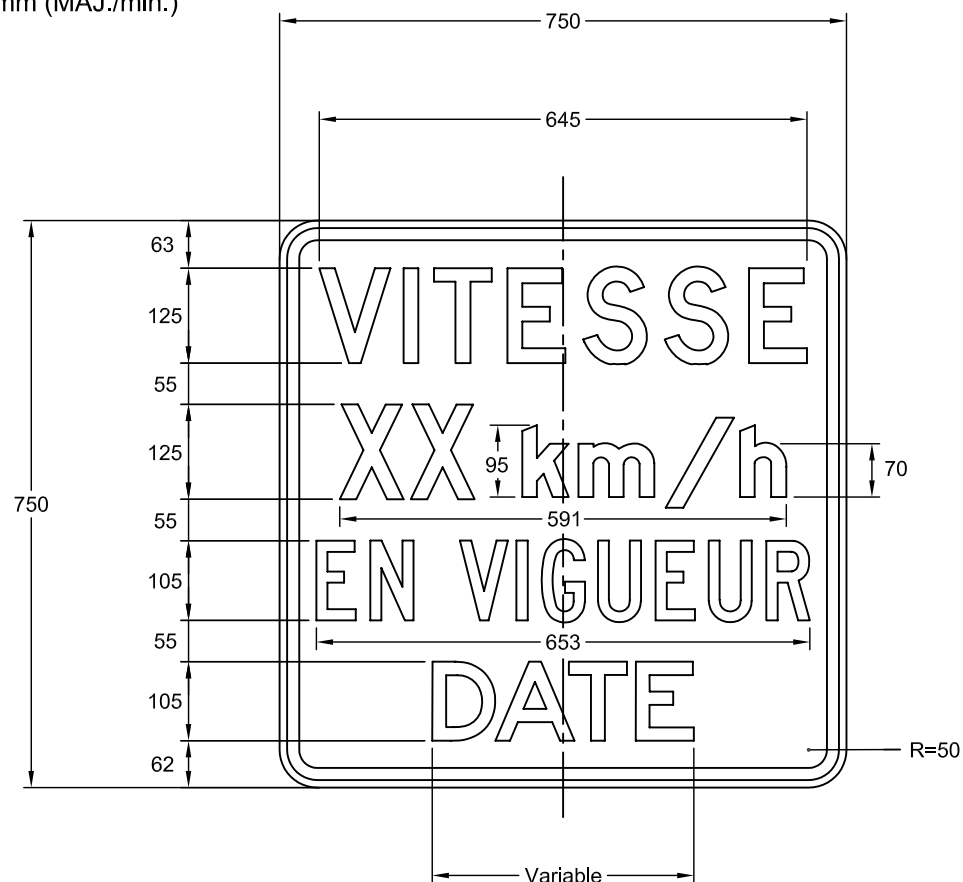

NSR : D - 40 - 8

IMP : 9914450168

Abréviations utilisées

JANVIER : JANV
FÉVRIER : FÉVR
MARS : AUCUNE
AVRIL : AVR
MAI : AUCUNE
JUIN : AUCUNE
JUILLET : JUILL
AOÛT : AUCUNE
SEPTEMBRE : SEPT
OCTOBRE : OCT
NOVEMBRE : NOV
DÉCEMBRE : DÉC

Note : Les cotes sont en mm.

Nom du fichier : D-40-8-750x750.dwg

Format : 750 mm x 750 mm

Bordure : Noire, 16 mm de largeur à
10 mm au rebord du panneau

Pellicule : Jaune type 1

Lettrage : Highway Gothic, noir

Échelle : 1: 10

Date : 2004-02-16

Dessiné par : Eric Beaumier, t.t.p.

Recommandé par : René Boulanger, t.t.p.


Approuvé par :

Michel Masse
Michel Masse, Ing.

DEVIS TECHNIQUE TYPE POUR LA FABRICATION DES PANNEAUX DE SIGNALISATION ROUTIÈRE LATÉRALE

Texte centré sur le panneau

- VITESSE : Highway gothic, série D
- XX : Highway gothic, série D
- km/h : Highway gothic, série E, hauteur 115/85 mm (MAJ./min.)
- EN VIGUEUR : Highway gothic, série C
- DATE : Highway gothic, série B ou C
selon la date à inscrire

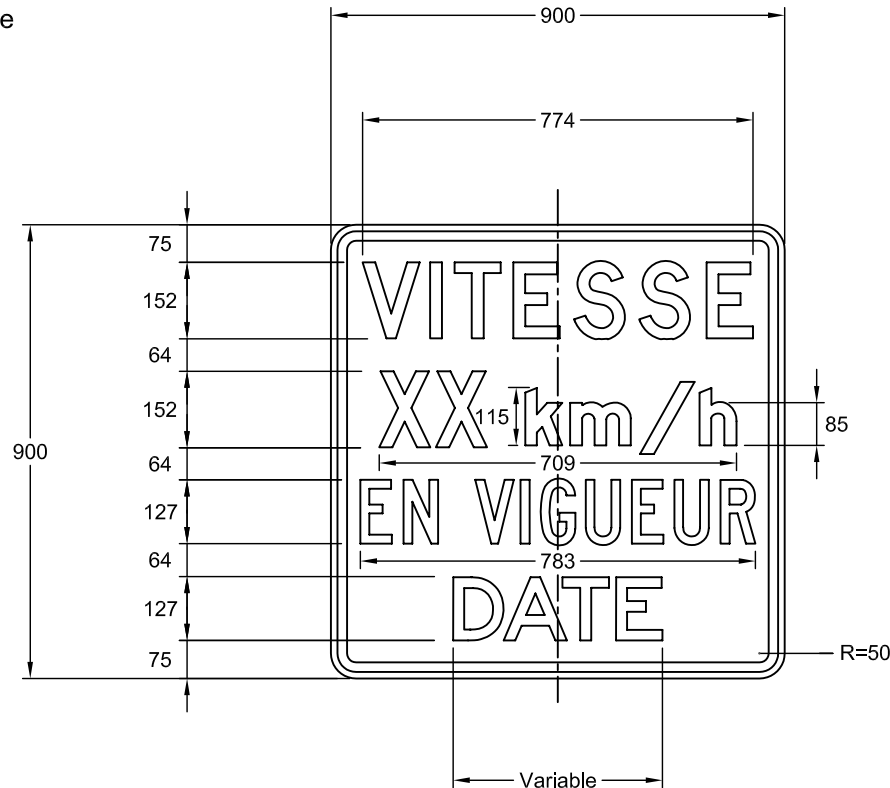


NSR : D - 40 - 8

IMP : 9914456162

Abréviations utilisées

JANVIER : JANV
FÉVRIER : FÉVR
MARS : AUCUNE
AVRIL : AVR
MAI : AUCUNE
JUIN : AUCUNE
JUILLET : JUILL
AOÛT : AUCUNE
SEPTEMBRE : SEPT
OCTOBRE : OCT
NOVEMBRE : NOV
DÉCEMBRE : DÉC


Note : Les cotes sont en mm.

 Nom du fichier : D-40-8-900x900.dwg	Pellicule : Jaune type 1	Dessiné par : Eric Beaumier, t.t.p.
Format : 900 mm x 900 mm	Lettrage : Highway Gothic, noir	Recommandé par : René Boulanger, t.t.p.
Bordure : Noire, 19 mm de largeur à 13 mm au rebord du panneau	Échelle : 1: 15	Approuvé par :  Michel Masse, Ing.
	Date : 2004-02-16	

DEVIS TECHNIQUE TYPE POUR LA FABRICATION DES PANNEAUX DE SIGNALISATION ROUTIÈRE LATÉRALE

Texte centré sur le panneau

- VITESSE : Highway gothic, série D
- XX : Highway gothic, série D
- km/h : Highway gothic, série E, hauteur 155/115 mm (MAJ./min.)
- EN VIGUEUR : Highway gothic, série C
- DATE : Highway gothic, série B ou C
selon la date à inscrire

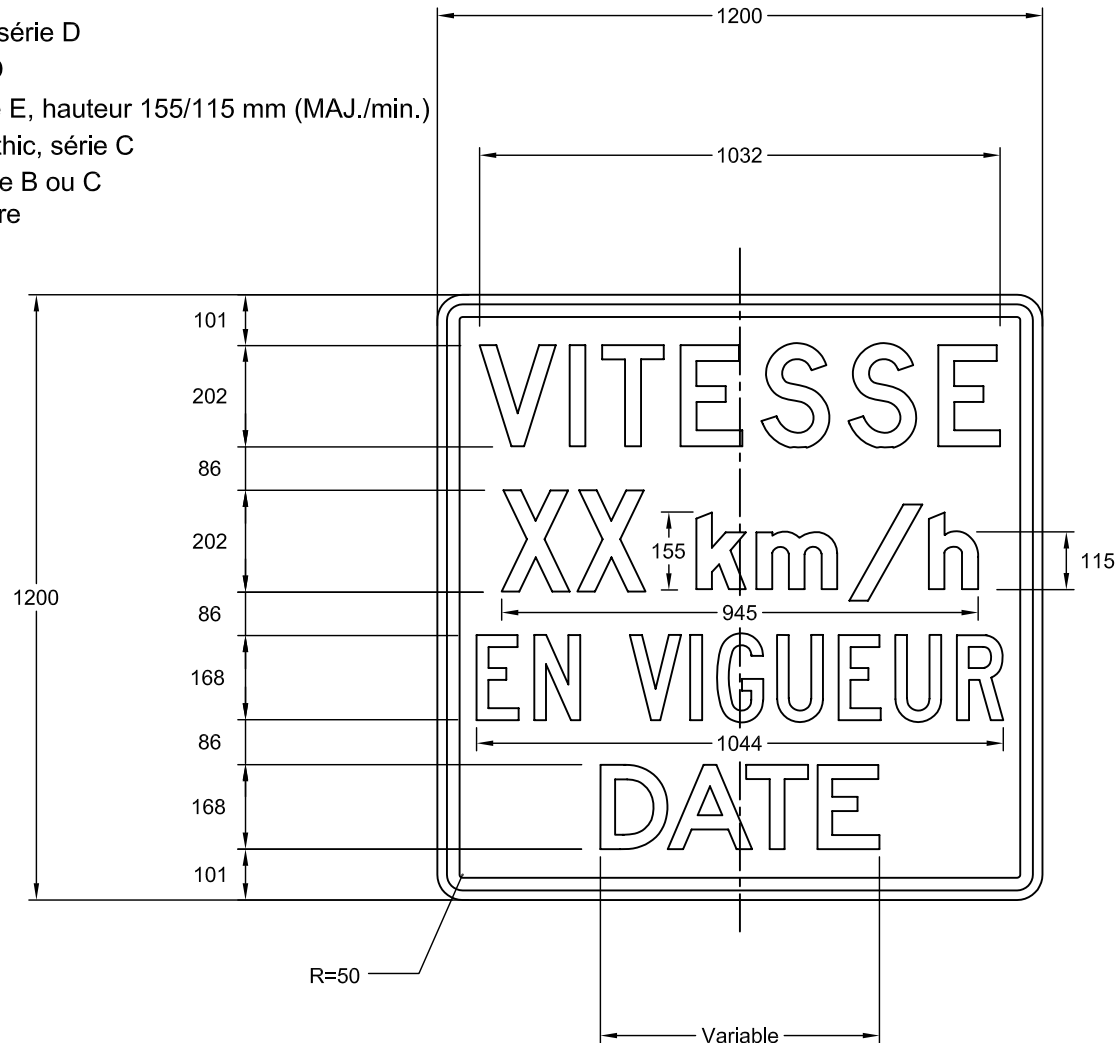

NSR : D - 40 - 8

IMP : 9914466160

Abréviations utilisées

JANVIER : JANV
FÉVRIER : FÉVR
MARS : AUCUNE
AVRIL : AVR
MAI : AUCUNE
JUIN : AUCUNE
JUILLET : JUILL
AOÛT : AUCUNE
SEPTEMBRE : SEPT
OCTOBRE : OCT
NOVEMBRE : NOV
DÉCEMBRE : DÉC

Note : Les cotes sont en mm.

Nom du fichier : D-40-8-1200x1200.dwg	Pellicule : Jaune type 1	Dessiné par : Eric Beaumier, t.t.p.
Format : 1200 mm x 1200 mm	Lettrage : Highway Gothic, noir	Recommandé par : René Boulanger, t.t.p.
Bordure : Noire, 19 mm de largeur à 13 mm au rebord du panneau	Échelle : 1: 15	Approuvé par : 
	Date : 2004-02-16	Michel Masse, Ing.