


DEVIS TECHNIQUE TYPE POUR LA FABRICATION DES PANNEAUX DE SIGNALISATION ROUTIÈRE LATÉRALE

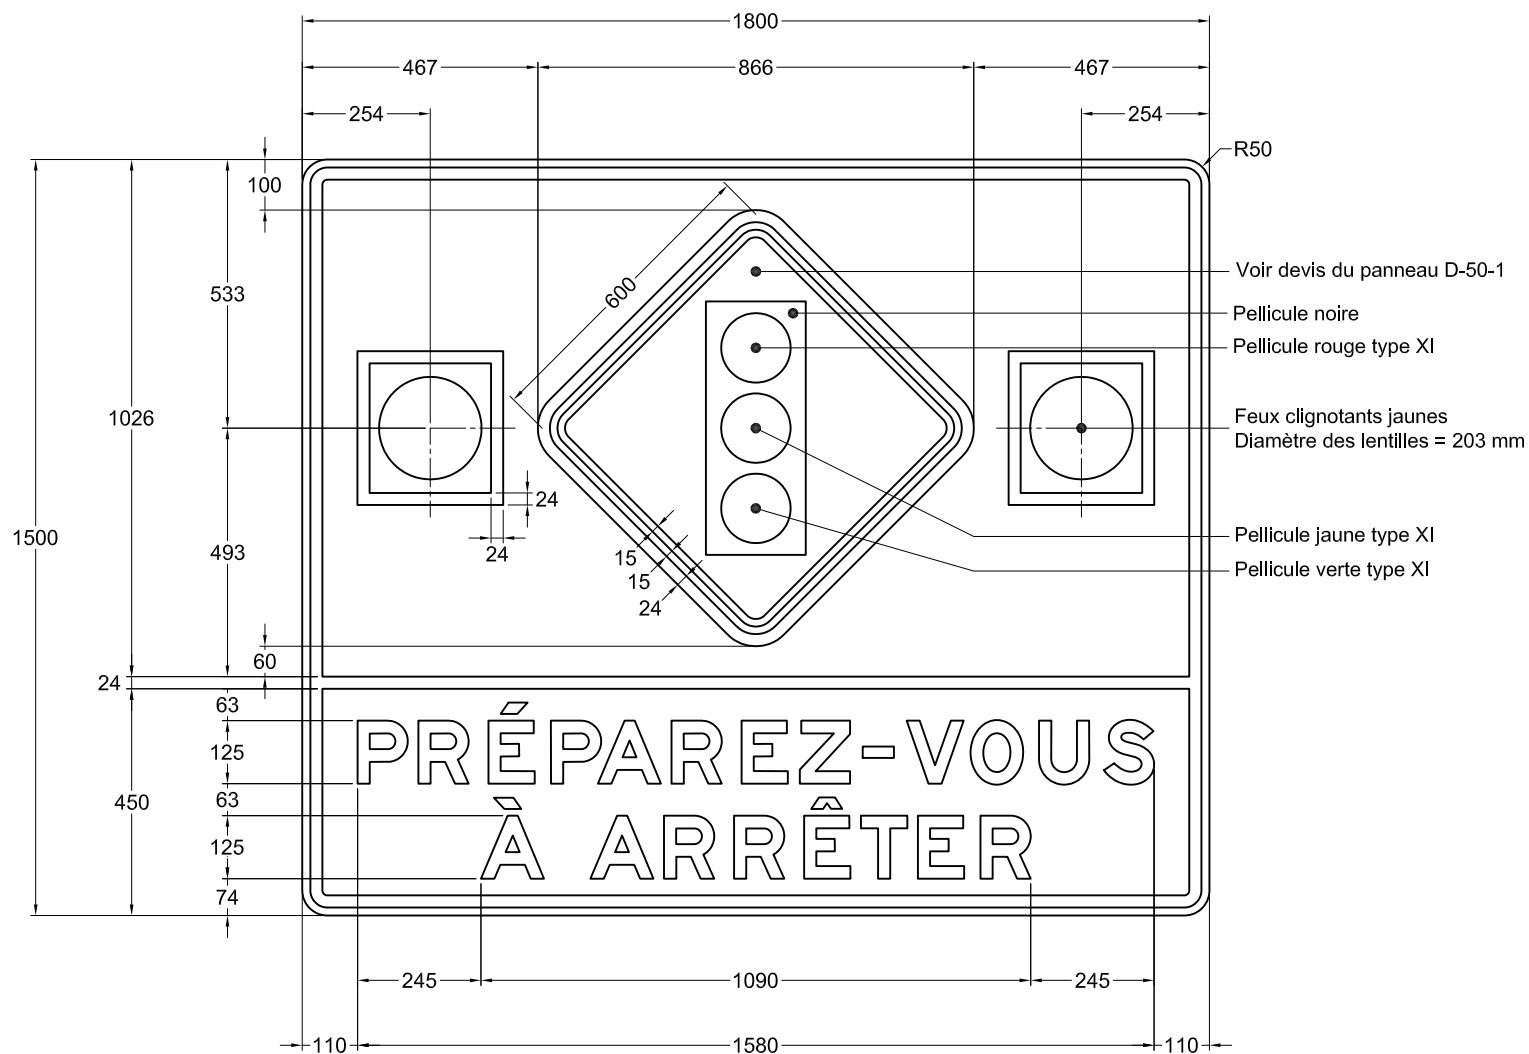

NSR : D-60-1

IMP : 9914485002

Note :

- les cotes sont en millimètres.

Nom du fichier : D-60-1.dwg

Pellicule : Jaune fluo type XI

Format : 1800 mm x 1500 mm

Lettrage : Highway Gothic, série E modifiée

Bordure : Noire, 24 mm de largeur à
16 mm au rebord du panneau

Échelle : 1 : 15

Date : 2016-01-22

Préparé par :

Caroline Pelletier, t.t.p.

Approuvé par :

Michel Masse
Michel Masse, ing.

