


DEVIS TECHNIQUE TYPE POUR LA FABRICATION DES PANNEAUX DE SIGNALISATION ROUTIÈRE LATÉRALE

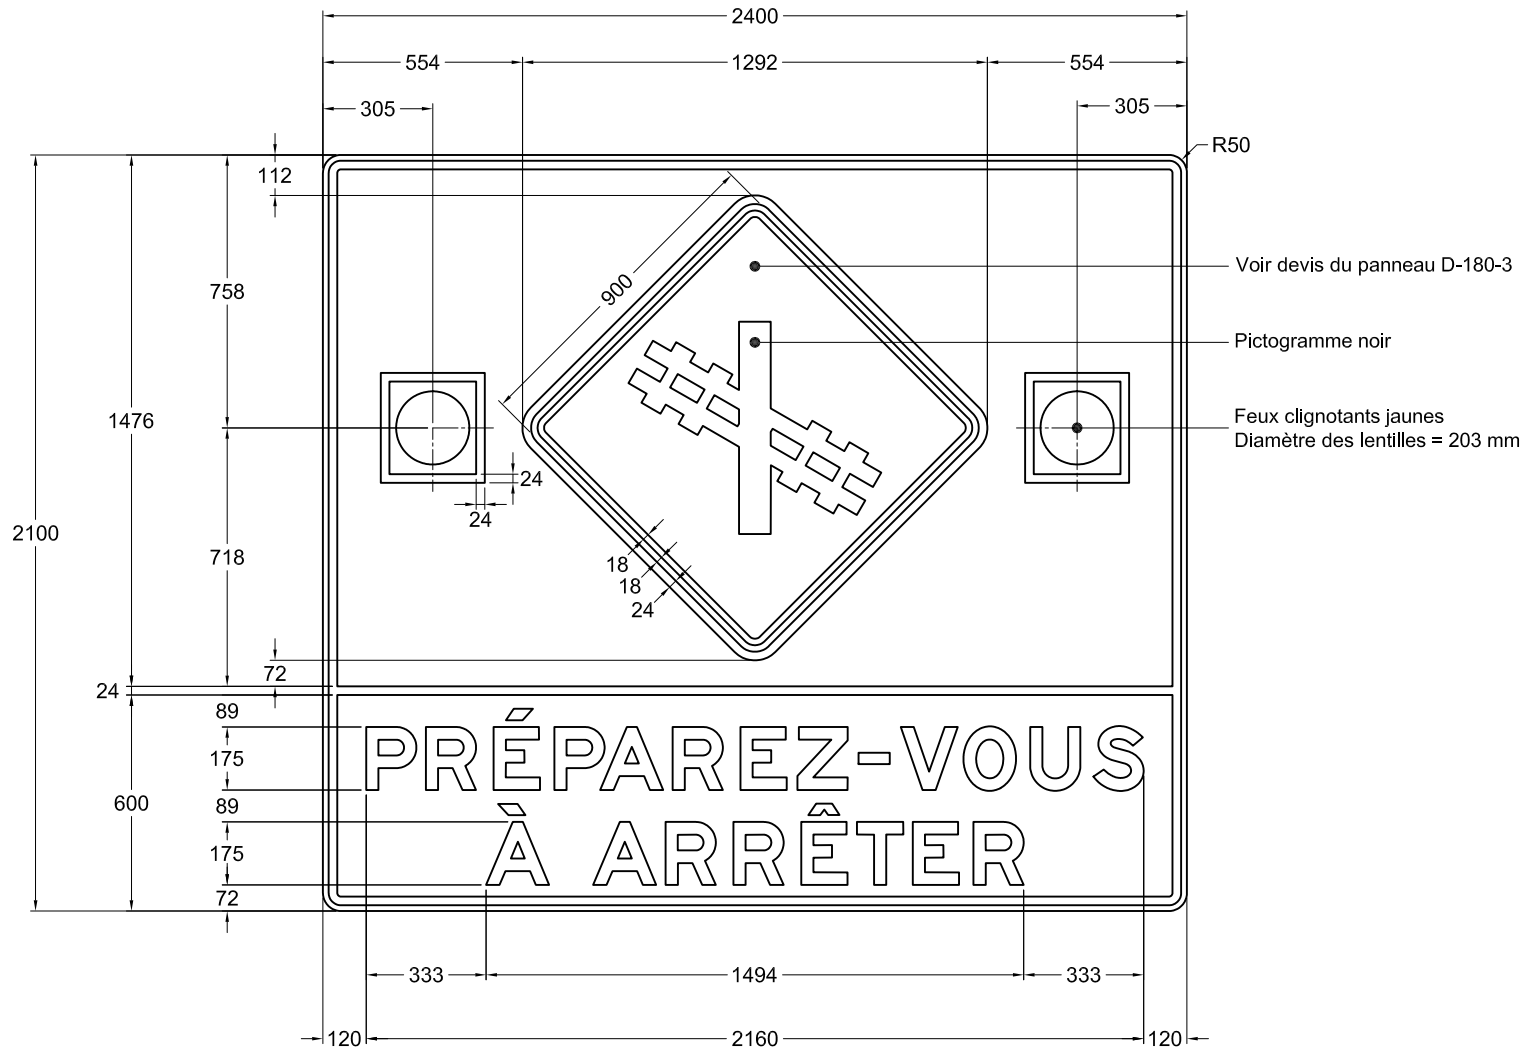

NSR : D-60-2

IMP : 9914489003

Note :

- les cotes sont en millimètres.

Nom du fichier : D-60-2.dwg

Pellicule : Jaune fluo type XI

Format : 2400 mm x 2100 mm

Lettrage : Highway Gothic, série E modifiée

Bordure : Noire, 24 mm de largeur à
16 mm au rebord du panneau

Échelle : 1 : 21

Date : 2016-01-22


Préparé par :

Caroline Pelletier, t.t.p.

Approuvé par :

Michel Masse
Michel Masse, ing.

DEVIS TECHNIQUE TYPE POUR LA FABRICATION DES PANNEAUX DE SIGNALISATION ROUTIÈRE LATÉRALE

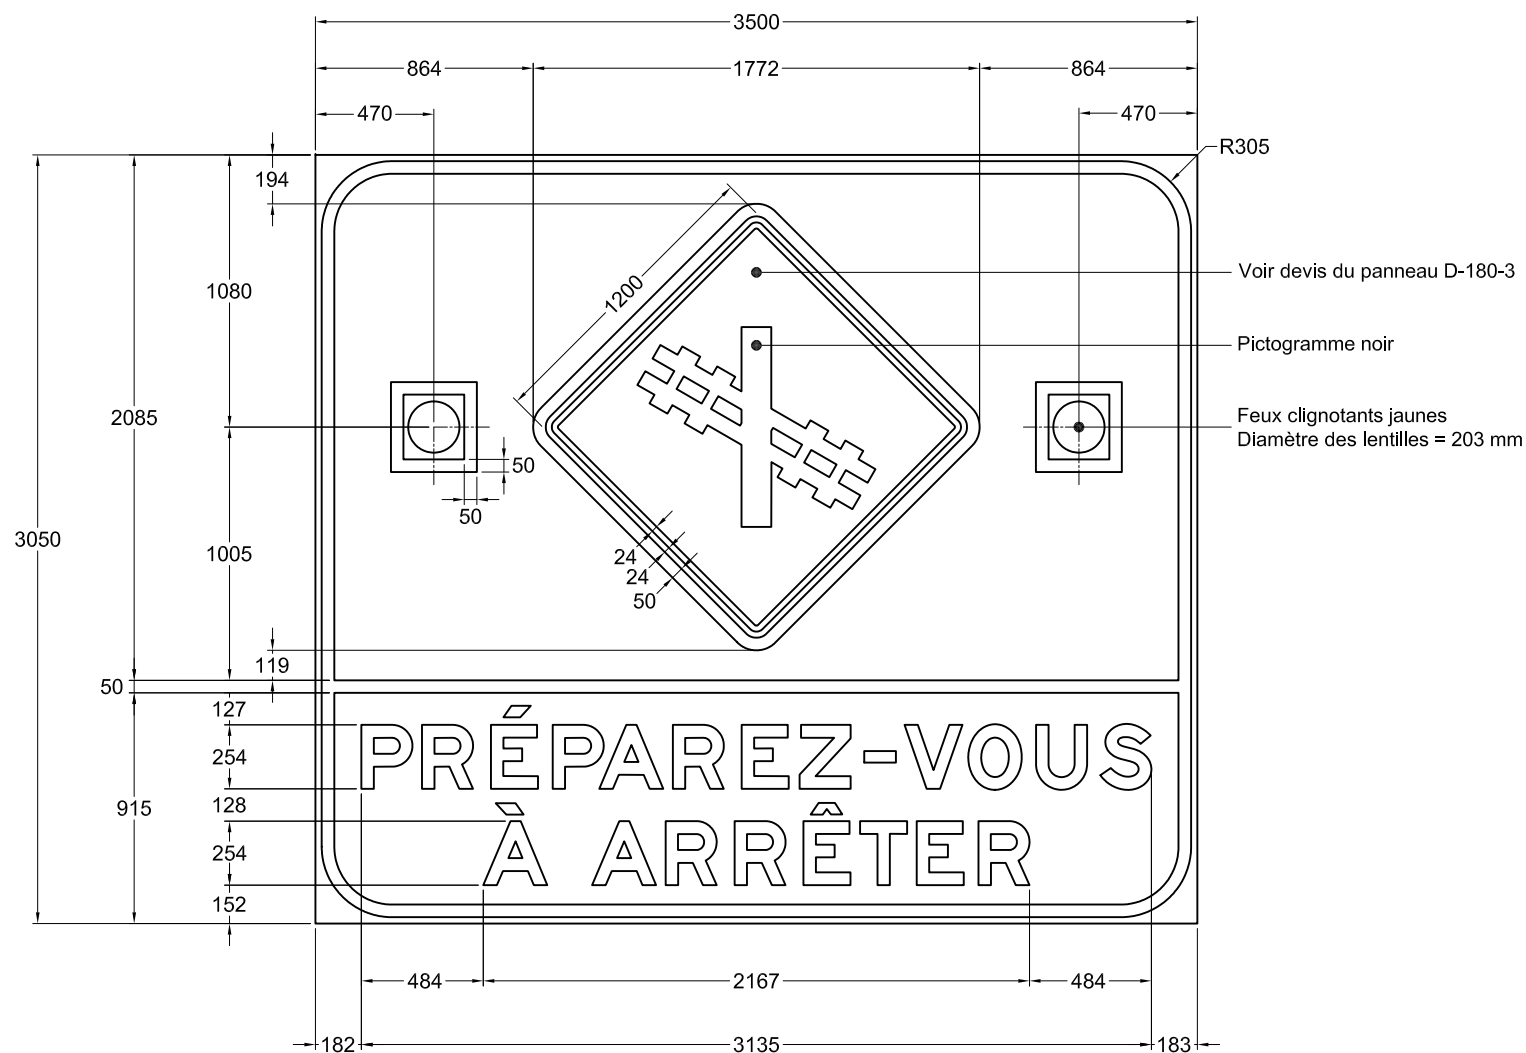

NSR : D-60-2

Note :

- les cotes sont en millimètres.

Nom du fichier : D-60-2.dwg	Pellicule : Jaune fluo type XI	Préparé par : Caroline Pelletier, t.t.p. Approuvé par :  Michel Masse, ing.
Format : 3500 mm x 3050 mm	Lettrage : Highway Gothic, série E modifiée	
Bordure : Noire, 50 mm de largeur à 25 mm au rebord du panneau	Échelle : 1 : 30 Date : 2016-01-22	