
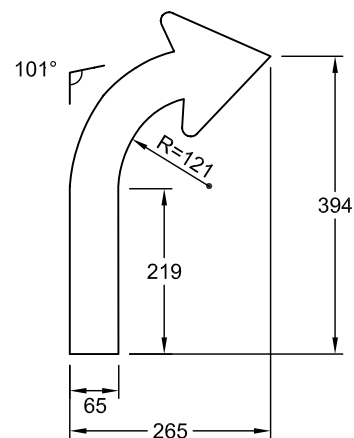
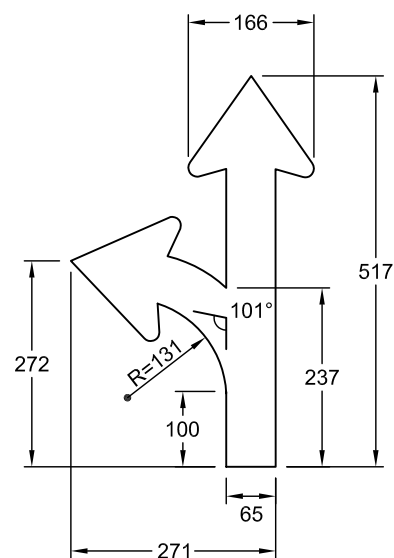


DEVIS TECHNIQUE TYPE POUR LA FABRICATION DES PANNEAUX DE SIGNALISATION ROUTIÈRE LATÉRALE

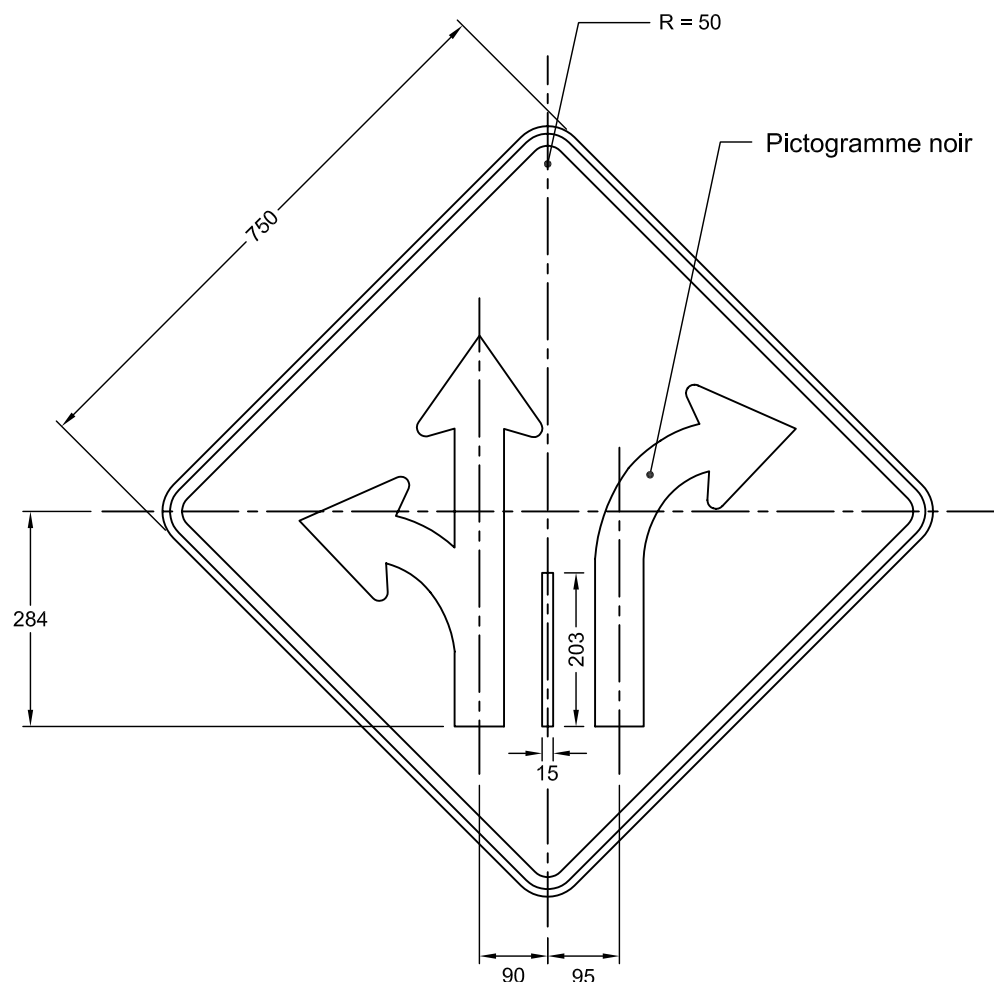

NSR: D - 100 - 10 - D

IMP : 9914450051

Notes : - Les cotes sont en mm.

- Pour détails des flèches,
voir le devis technique
" types de flèches "

Nom du fichier : D-100-10-D-750x750.dwg

Format : 750 mm x 750 mm

Bordure : Noire, 16 mm de largeur à
10 mm au rebord du panneau

Pellicule : Jaune type 1

Lettrage :

Échelle : 1: 10

Date : 2004-01-08




Dessiné par : Eric Beaumier, t.t.p.

Recommandé par : René Boulanger, t.t.p.

Approuvé par :

Michel Masse
Michel Masse, Ing.

DEVIS TECHNIQUE TYPE POUR LA FABRICATION DES PANNEAUX DE SIGNALISATION ROUTIÈRE LATÉRALE

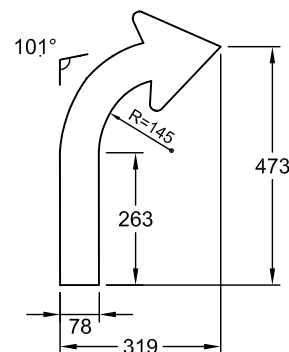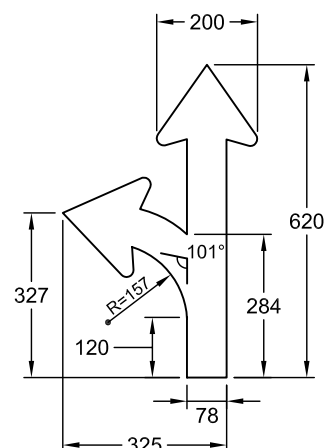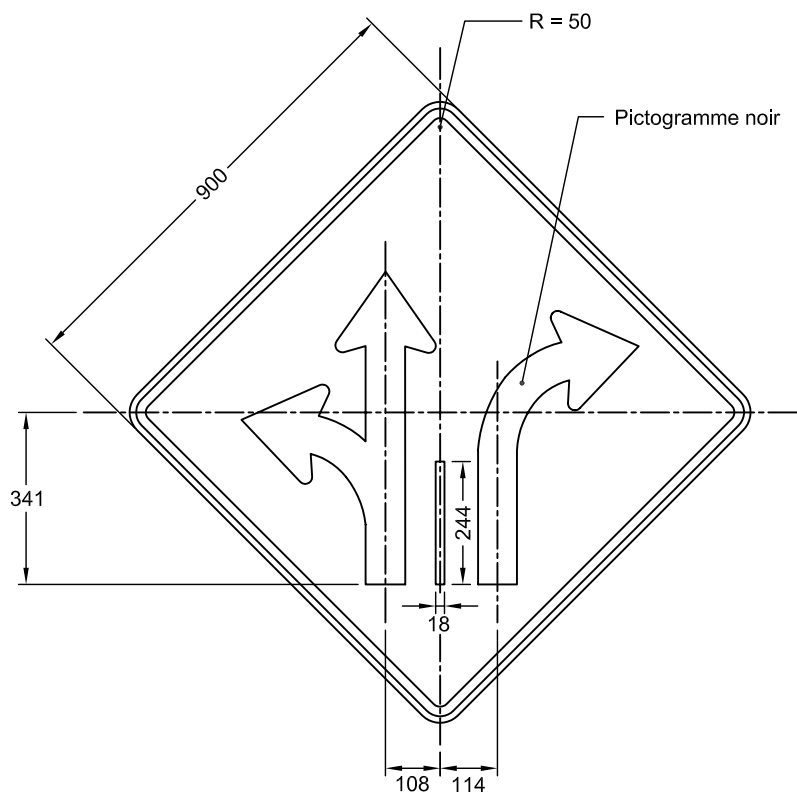

NSR: D - 100 - 10 - D

IMP : 9914456108

Notes : - Les cotes sont en mm.

- Pour détails des flèches,
voir le devis technique
" types de flèches "

Nom du fichier : D-100-10-D-900x900.dwg

Format : 900 mm x 900 mm

Bordure : Noire, de 19 mm de largeur à
13 mm au rebord du panneau

Pellicule : Jaune type 1

Lettrage :

Échelle : 1: 15

Date : 2004-01-08




Dessiné par : Eric Beaumier, t.t.p.

Recommandé par : René Boulanger, t.t.p.

Approuvé par :

Michel Masse
Michel Masse, Ing.

DEVIS TECHNIQUE TYPE POUR LA FABRICATION DES PANNEAUX DE SIGNALISATION ROUTIÈRE LATÉRALE

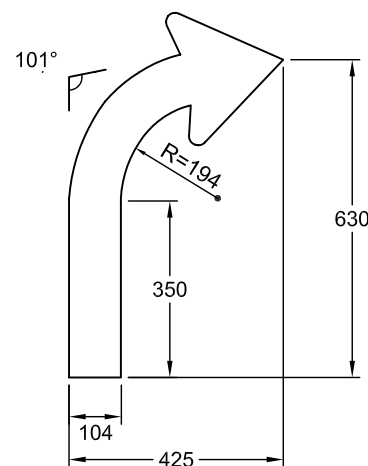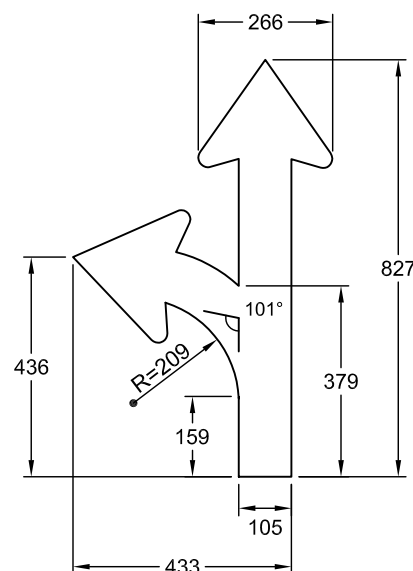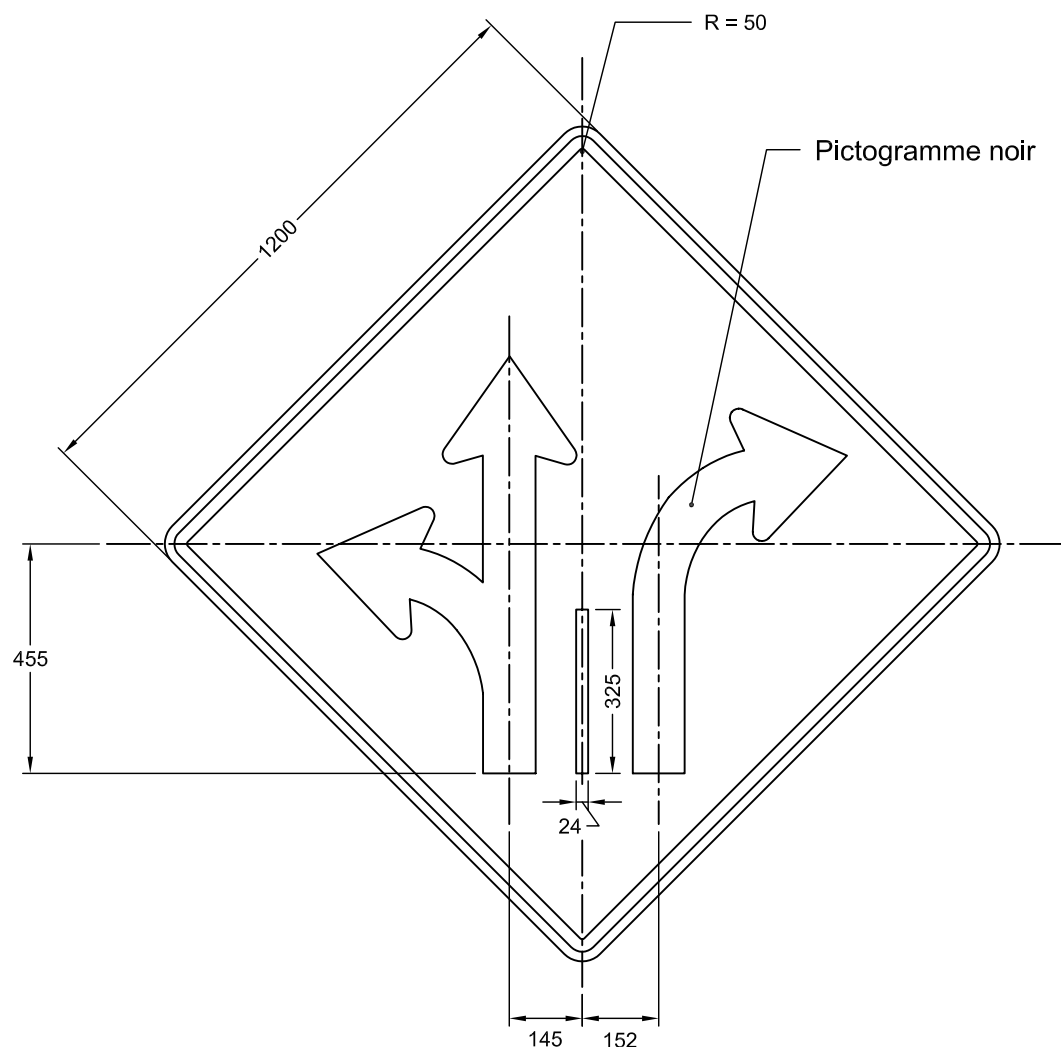

NSR : D - 100 - 10 - D

IMP : 9914466101

Notes : - Les cotes sont en mm.

- Pour détails des flèches,
voir le devis technique
" types de flèches "

Nom du fichier : D-100-10-D-1200x1200.dwg

Format : 1200 mm x 1200 mm

Bordure : Noire, 25 mm de largeur à
19 mm au rebord du panneau

Pellicule : Jaune, type 1

Lettrage :

Échelle : 1: 15

Date : 2004-01-08

Dessiné par : Eric Beaumier, t.t.p.

Recommandé par : René Boulanger, t.t.p.

Approuvé par :

Michel Masse
Michel Masse, Ing.