


DEVIS TECHNIQUE TYPE POUR LA FABRICATION DES PANNEAUX DE SIGNALISATION ROUTIÈRE LATÉRALE

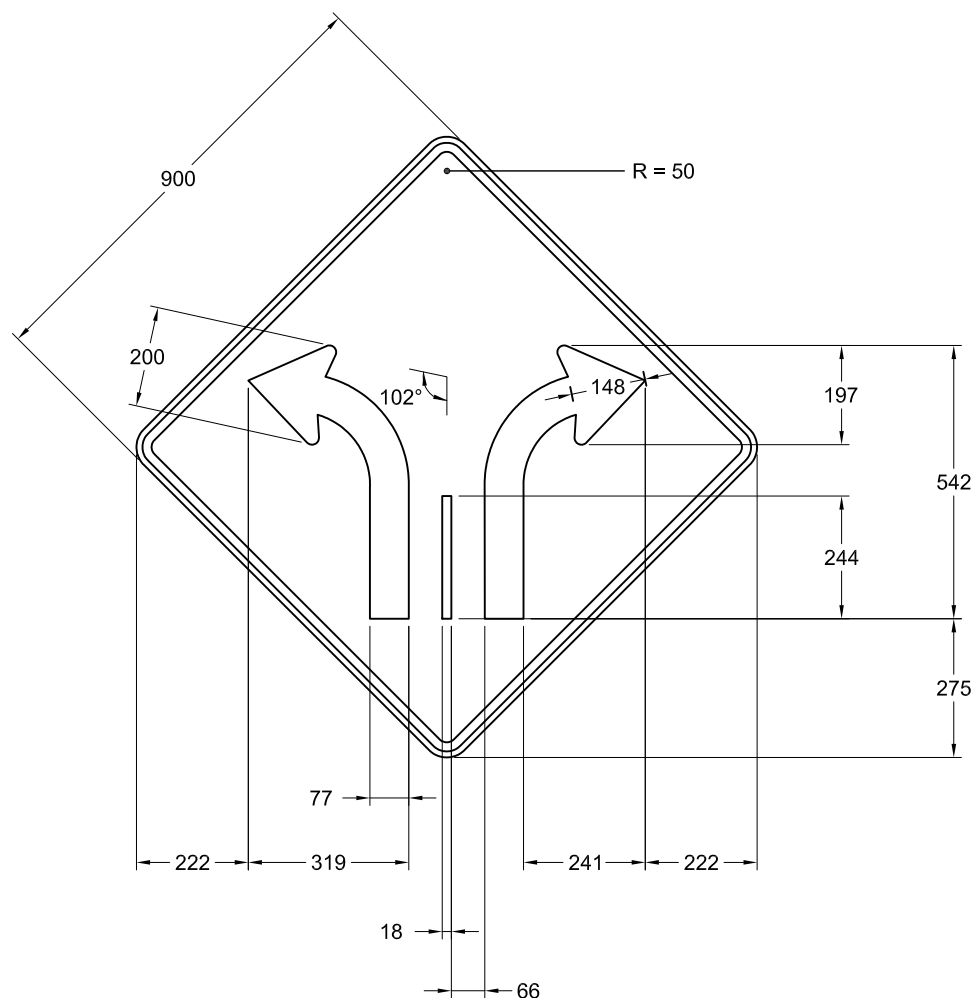

NSR : D-100-6-D-G

IMP : 9914456105

Note :

-Les cotes sont en mm.

Nom du fichier : D-100-6-D-G-900x900.dwg

Format : 900 mm x 900 mm

Bordure : Noire, 18 mm de largeur à
12 mm au rebord du panneau

Pellicule : Jaune type I

Lettrage : Highway Gothic, noir

Échelle : 1 : 15

Date : 2012-04-04

Dessiné par :

Caroline Pelletier, t.t.p.

Approuvé par :

Michel Masse
Michel Masse, ing.