
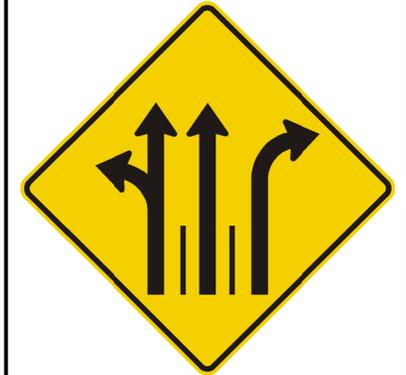
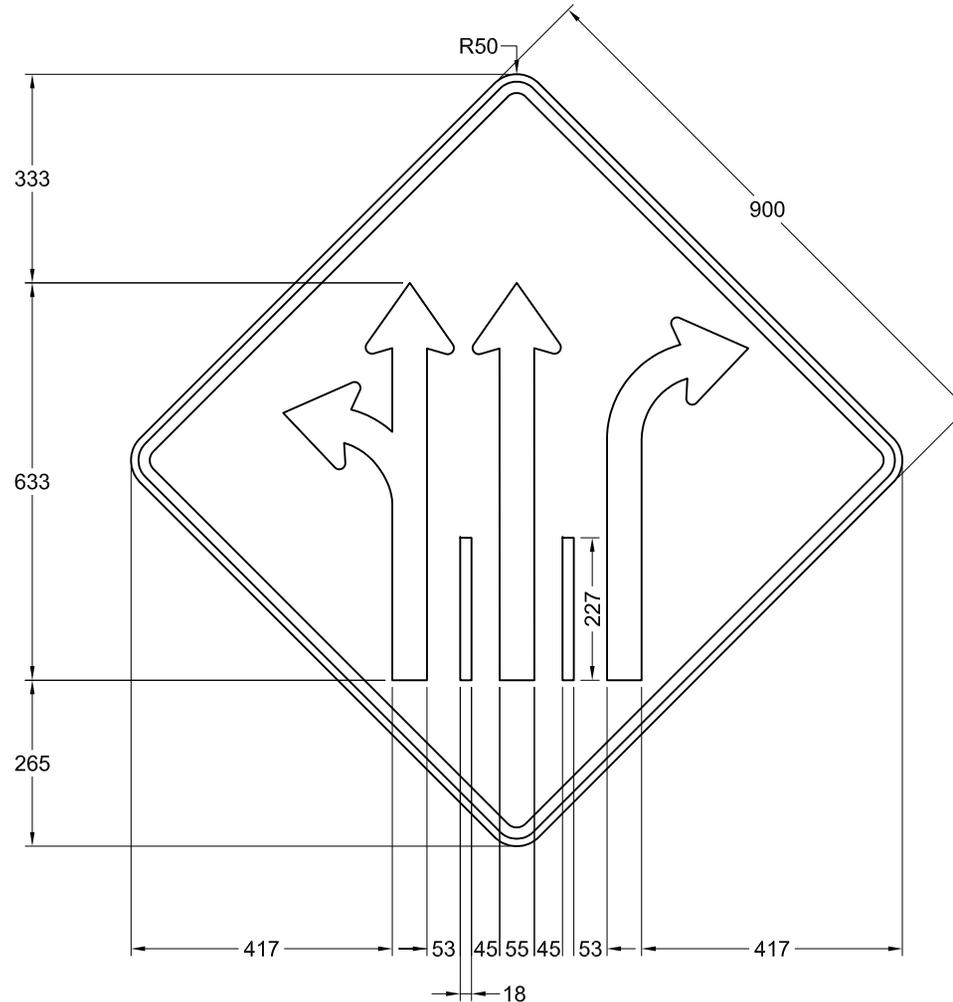


**DEVIS TECHNIQUE TYPE POUR LA FABRICATION DES
PANNEAUX DE SIGNALISATION ROUTIÈRE LATÉRALE**

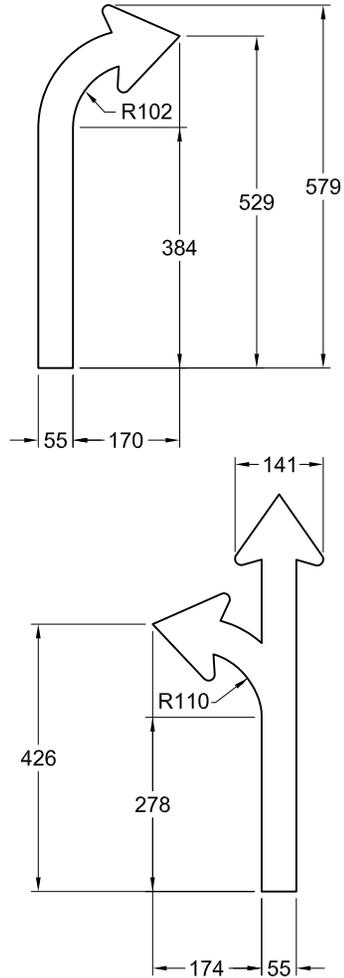

NSR : D-100-8-A

IMP : 9914456190

Note :

-Les cotes sont en mm.

Nom du fichier : D-100-8-A-900x900.dwg

Format : 900 mm x 900 mm

Bordure : Noire, 18 mm de largeur à
12 mm au rebord du panneau

Pellicule : Jaune type I

Lettrage : s. o.

Échelle : 1 : 12




Date : 2012-09-05

Dessiné par : Michaël Côté, t.a.a.g.
Recommandé par : Caroline Pelletier, t.t.p.

Approuvé par :

Michel Masse
Michel Masse, ing.

**DEVIS TECHNIQUE TYPE POUR LA FABRICATION DES
PANNEAUX DE SIGNALISATION ROUTIÈRE LATÉRALE**

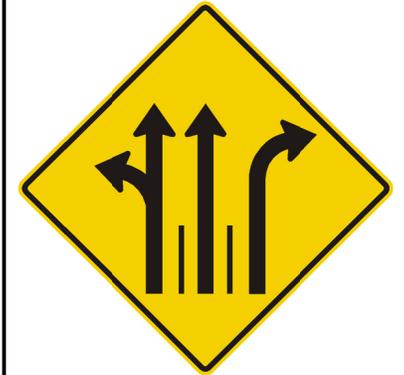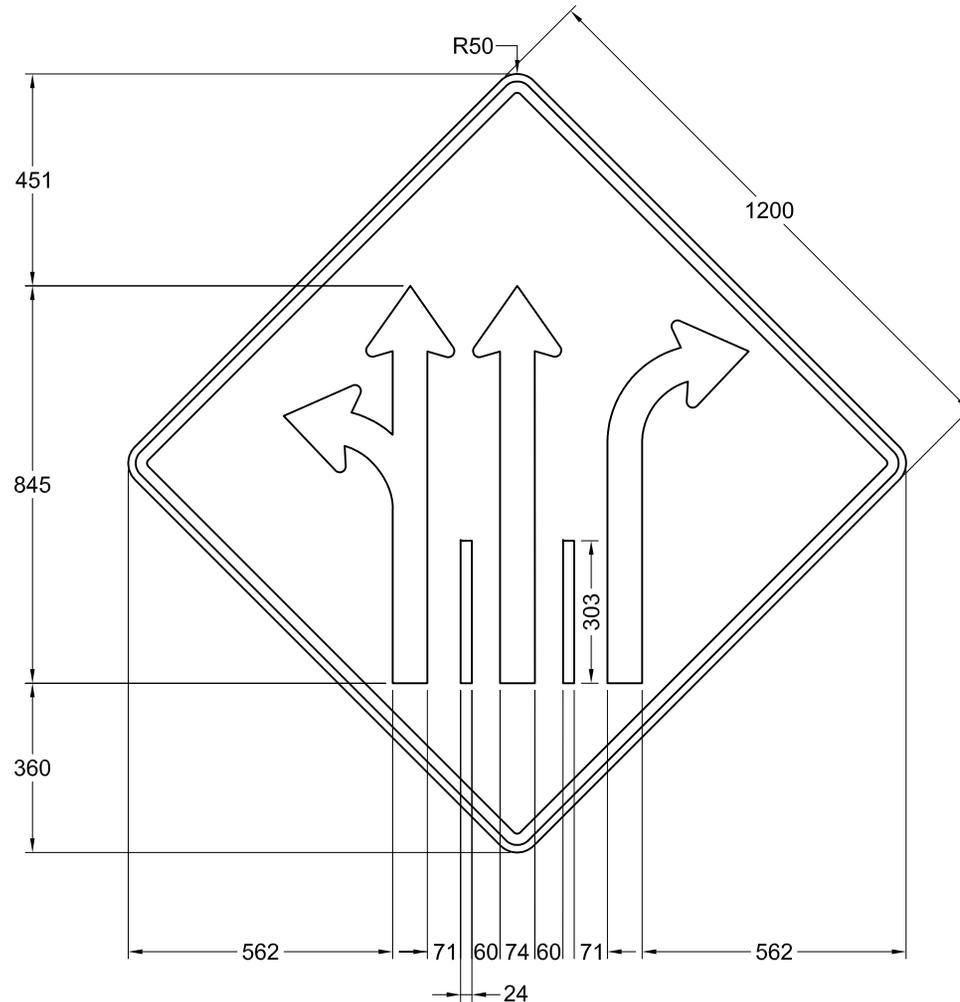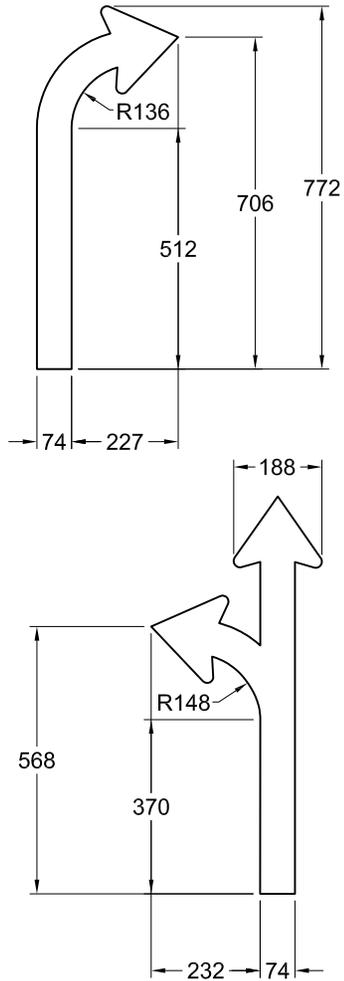

NSR : D-100-8-A

IMP : 9914466104

Note :

-Les cotes sont en mm.

Nom du fichier : D-100-8-A-1200x1200.dwg

Format : 1200 mm x 1200 mm

Bordure : Noire, 24 mm de largeur à
16 mm au rebord du panneau

Pellicule : Jaune type I

Lettrage : s. o.

Échelle : 1 : 16

Date : 2012-09-05

Dessiné par : Michaël Côté, t.a.a.g.
Recommandé par : Caroline Pelletier, t.t.p.

Approuvé par :

Michel Masse
Michel Masse, ing.