


DEVIS TECHNIQUE TYPE POUR LA FABRICATION DES PANNEAUX DE SIGNALISATION ROUTIÈRE LATÉRALE

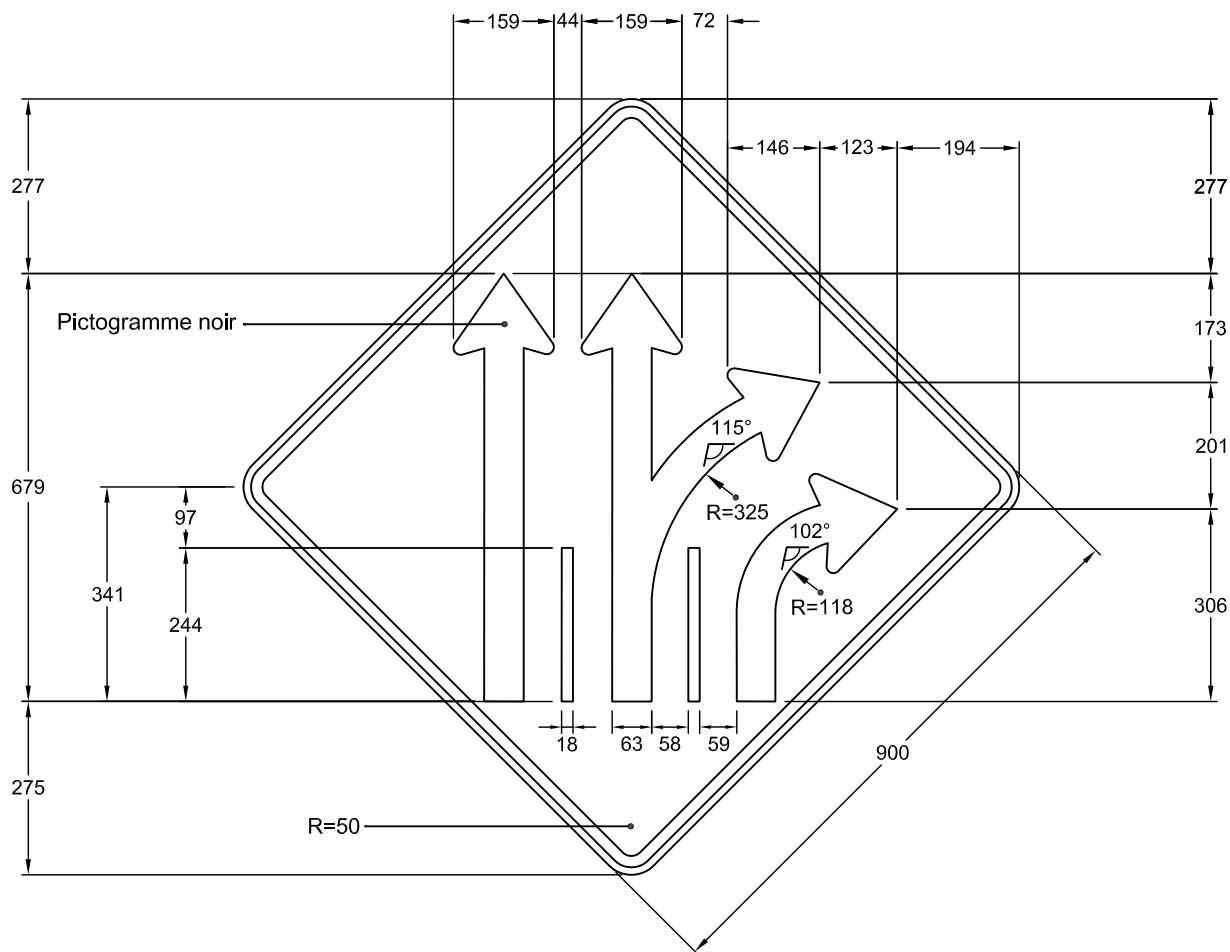

NSR : D - 100 - 8 - C

IMP : 9914456191

Notes : - Les cotes sont en mm.

- Pour détails des flèches,
voir le devis technique
" types de flèches ".

Nom du fichier : D-100-8-C-900x900.dwg

Format : 900 mm x 900 mm

Bordure : Noire, 18 mm de largeur
à 12 mm au rebord du panneau

Pellicule : Jaune type I

Lettrage : s. o.

Échelle : 1 : 12

Date : 2011-07-06

Dessiné par :

Stéphanie Bois


Recommandé par :

Caroline Pelletier, t.t.p.

Approuvé par :

Michel Masse
Michel Masse, ing.

DEVIS TECHNIQUE TYPE POUR LA FABRICATION DES PANNEAUX DE SIGNALISATION ROUTIÈRE LATÉRALE

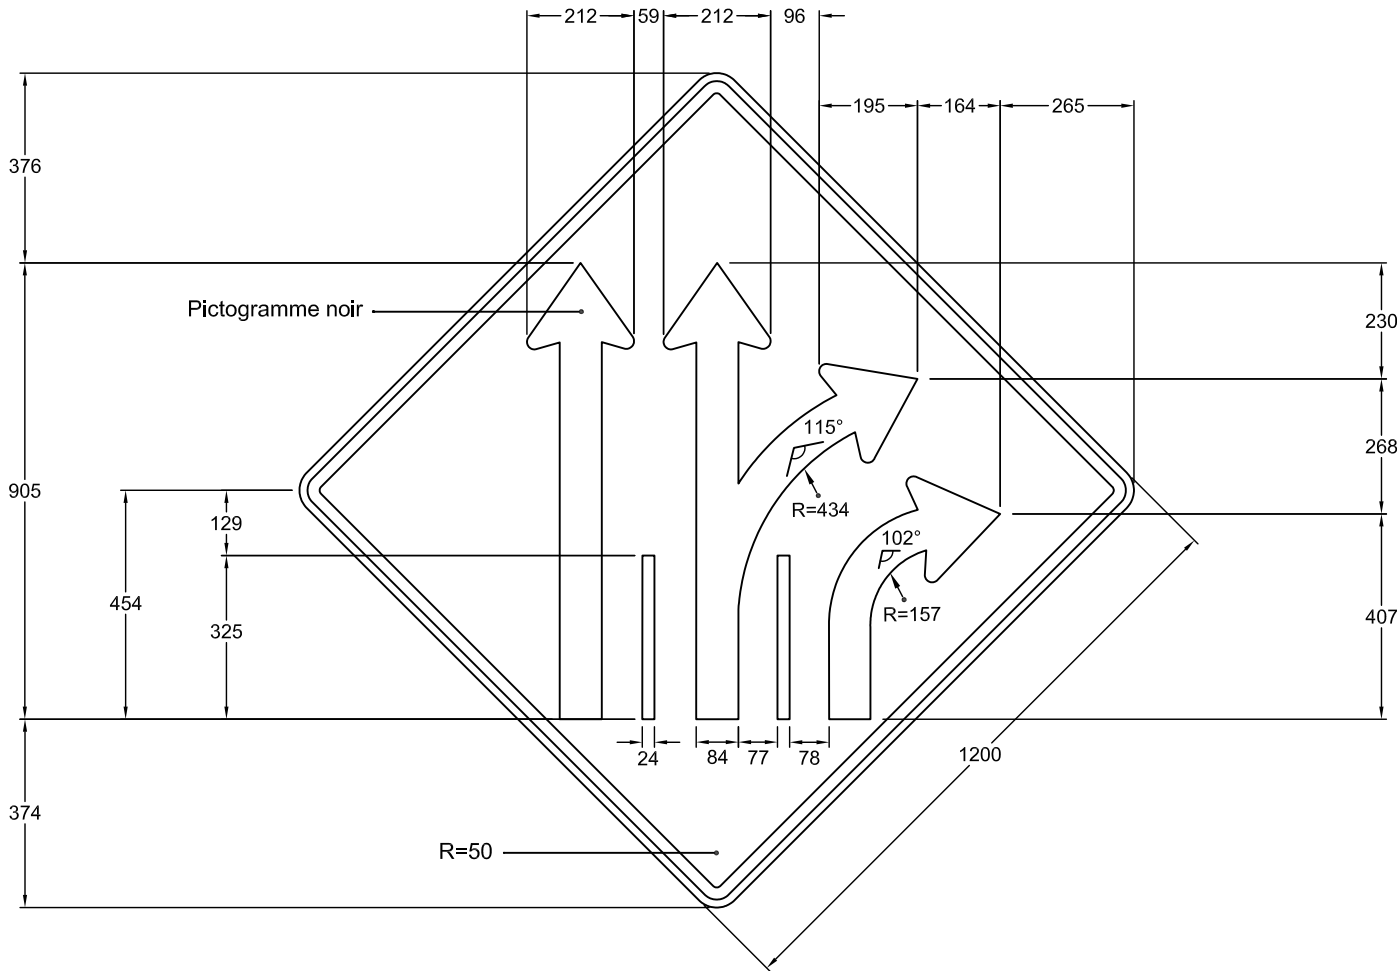

NSR : D - 100 - 8 - C

IMP : 9914466105

Notes : - Les cotes sont en mm.
- Pour détails des flèches, voir le devis technique " types de flèches ".

Nom du fichier : D-100-8-C-1200x1200.dwg

Format : 1200 mm x 1200 mm

Bordure : Noire, 24 mm de largeur
à 16 mm au rebord du panneau

Pellicule : Jaune type I

Lettrage : s. o.

Échelle : 1 : 15

Date : 2011-07-06

Dessiné par :

Stéphanie Bois

Recommandé par :

Caroline Pelletier, t.t.p.

Approuvé par :

Michel Masse
Michel Masse, ing.