


DEVIS TECHNIQUE TYPE POUR LA FABRICATION DES PANNEAUX DE SIGNALISATION ROUTIÈRE LATÉRALE



NSR : D-100-8-D

IMP : 9914456205

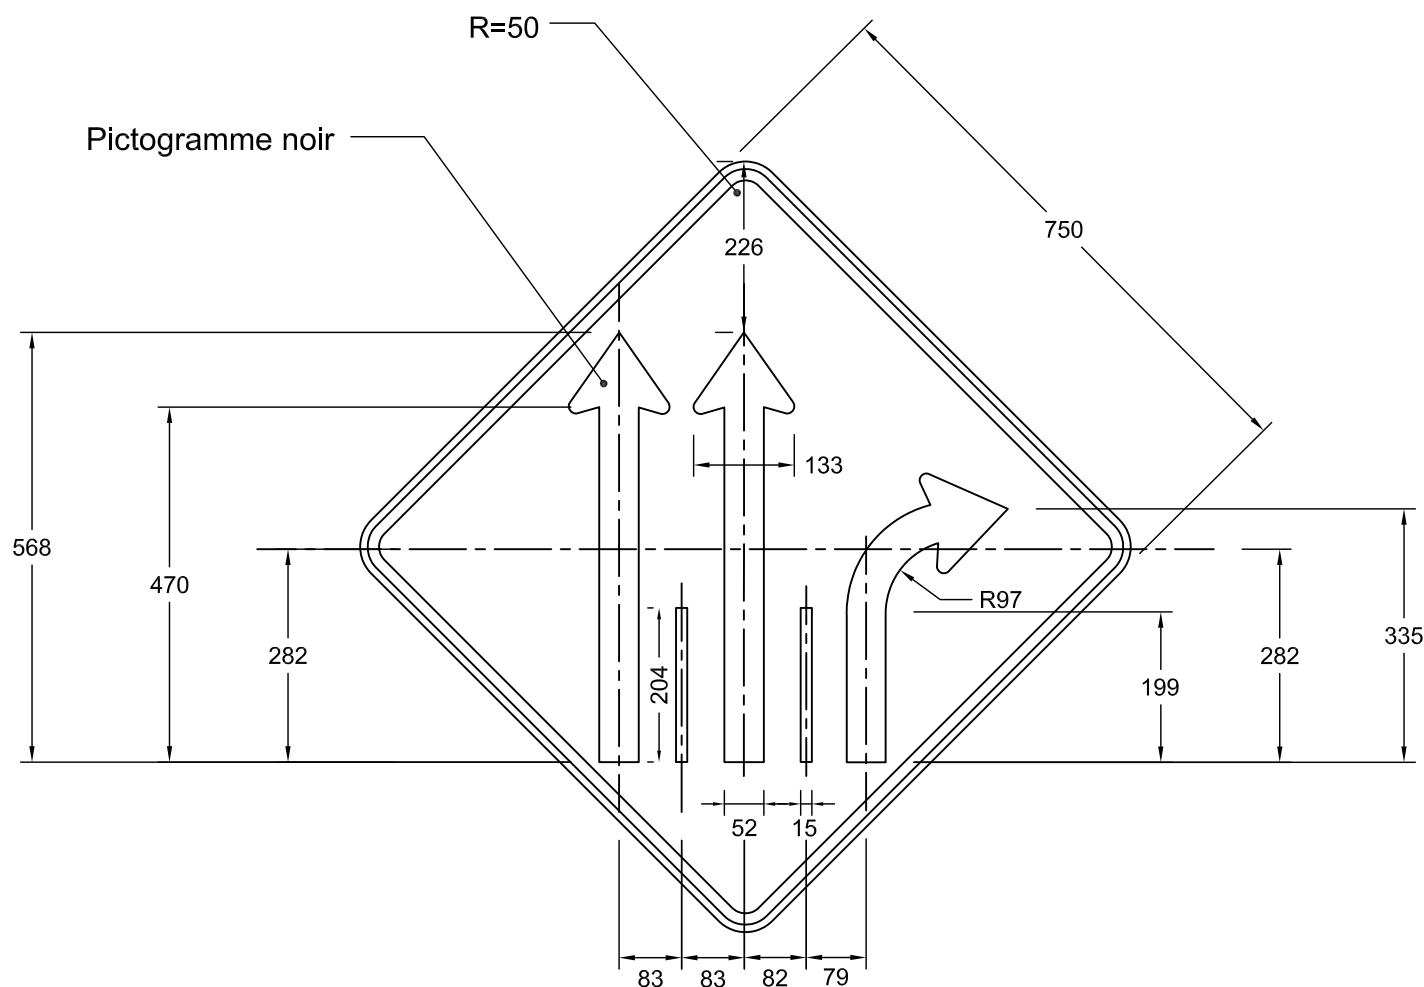

Notes : - Les cotes sont en mm.

- Pour détails des flèches,
voir le devis technique
" types de flèches "

Nom du fichier : D-100-8-D.dwg

Format : 750 mm x 750 mm

Bordure : Noire, 24 mm de largeur à
16 mm au rebord du panneau

Pellicule : Jaune, type I

Lettage :

Échelle : 1: 10

Date : 2011-11-30

Dessiné par :

Recommandé par :


Approuvé par :

Stéphanie Bois, t.a.a.g.

Caroline Pelletier, t.t.p.

Michel Masse, ing.

DEVIS TECHNIQUE TYPE POUR LA FABRICATION DES PANNEAUX DE SIGNALISATION ROUTIÈRE LATÉRALE

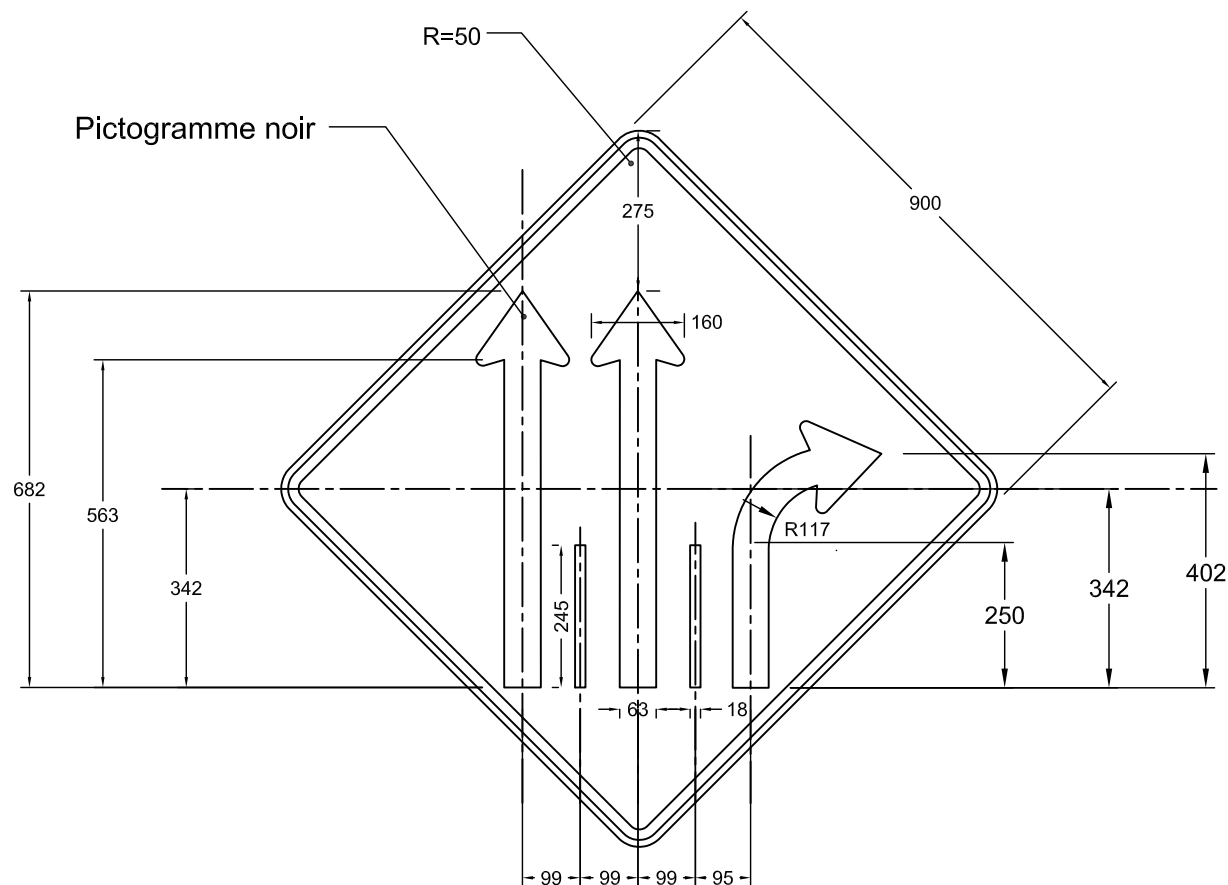

NSR : D-100-8-D

IMP : 9914456161

Notes : - Les cotes sont en mm.

- Pour détails des flèches,
voir le devis technique
" types de flèches "

Nom du fichier : D-100-8-D.dwg

Format : 900 mm x 900 mm

Bordure : Noire, 18 mm de largeur à
12 mm au rebord du panneau

Pellicule : Jaune, type I

Lettrage :

Échelle : 1: 13

Date : 2011-11-30

Dessiné par :

Recommandé par :

Approuvé par :

Stéphanie Bois, t.a.a.g.

Caroline Pelletier, t.t.p.


Michel Masse, ing.

DEVIS TECHNIQUE TYPE POUR LA FABRICATION DES PANNEAUX DE SIGNALISATION ROUTIÈRE LATÉRALE



NSR : D-100-8-D

IMP : 9914466098

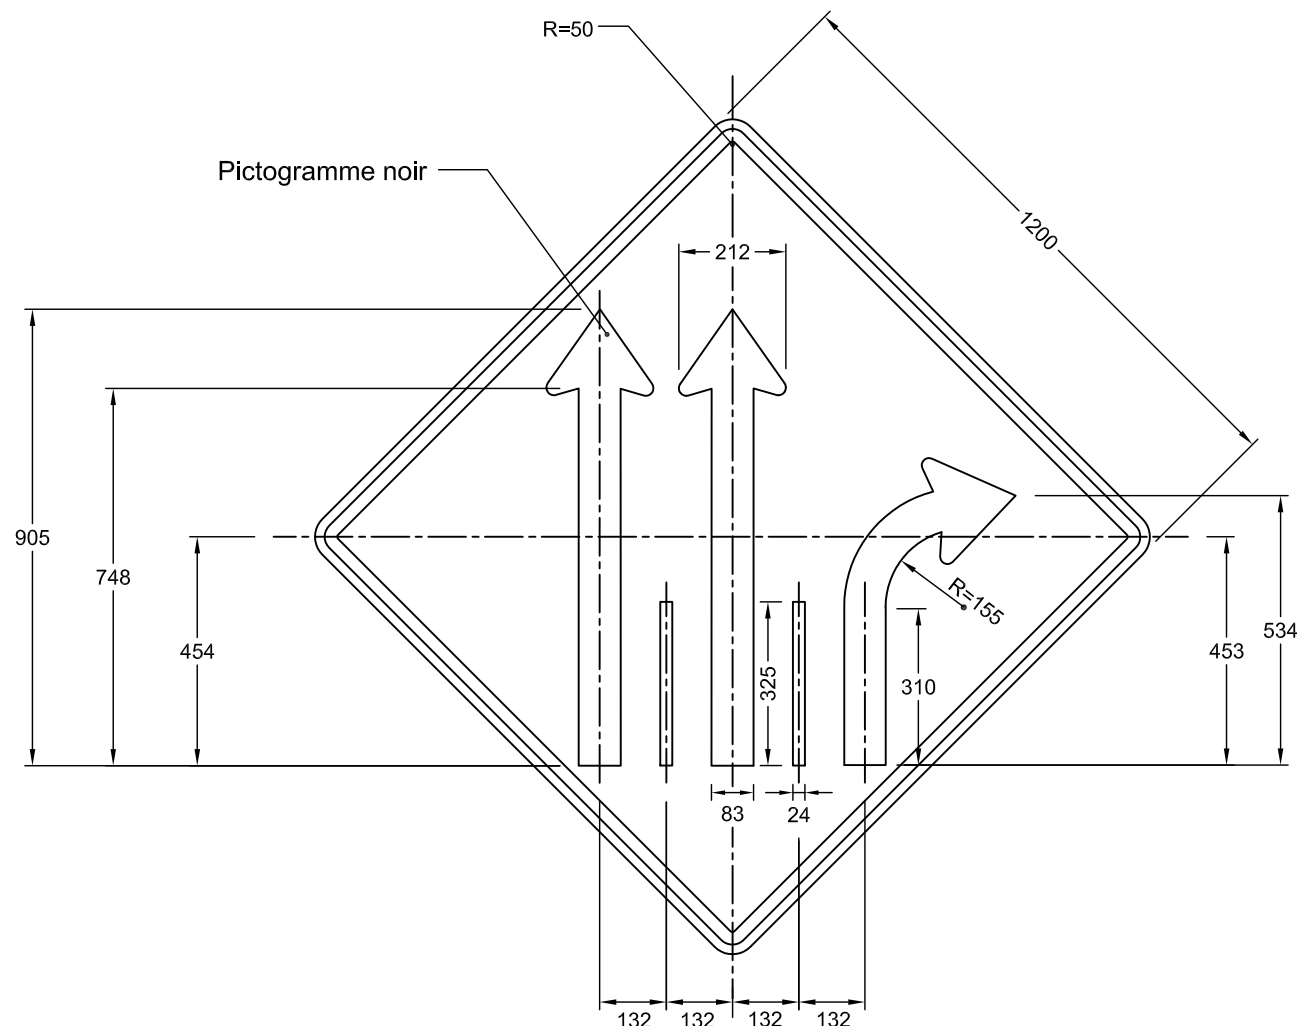

Notes : - Les cotes sont en mm.

- Pour détails des flèches,
voir le devis technique
" types de flèches "

Nom du fichier : D-100-8-D-1200x1200.dwg

Format : 1200 mm x 1200 mm

Bordure : Noire, 24 mm de largeur à
16 mm au rebord du panneau

Pellicule : Jaune, type 1

Lettrage :

Échelle : 1: 15

Date : 2003-12-17

Dessiné par :

Recommandé par :

Approuvé par :

Eric Beaumier, t.t.p.

René Boulanger, t.t.p.

Michel Masse, Ing.