

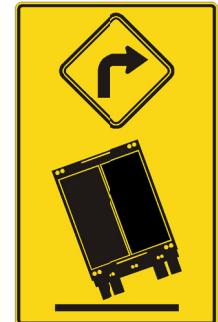


DEVIS TECHNIQUE TYPE POUR LA FABRICATION DES
PANNEAUX DE SIGNALISATION ROUTIÈRE LATÉRALE

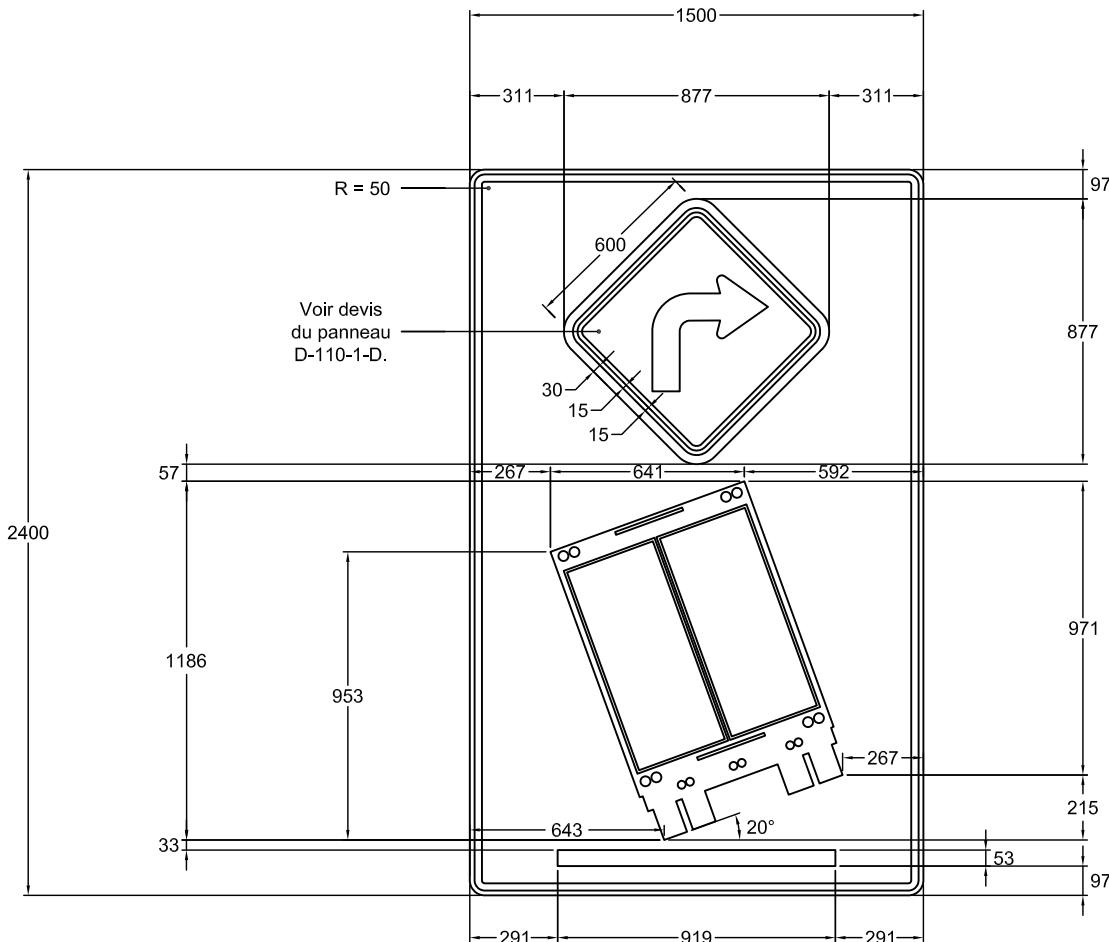


NSR : D - 110 - 7 - D

IMP : 9914466181

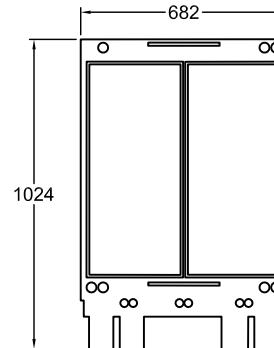

Notes : - Les cotes sont en mm.

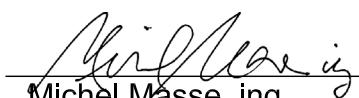Nom du fichier : D-110-7-D-1500x2400.dwg	Pellicule : Jaune fluo type XI	Dessiné par :	Caroline Pelletier, t.t.p.
Format : 1500 mm x 2400 mm	Lettrage :	Approuvé par :	 Michel Masse, ing.
Bordure : Noire, 24 mm d'épaisseur à 16 mm au rebord du panneau	Échelle : 1 : 25		
	Date : 2010-02-01		