Transports Québec — Direction de l'encadrement et de l'expertise en exploitation

# DEVIS TECHNIQUE TYPE POUR LA FABRICATION DES PANNEAUX DE SIGNALISATION ROUTIÈRE LATÉRALE

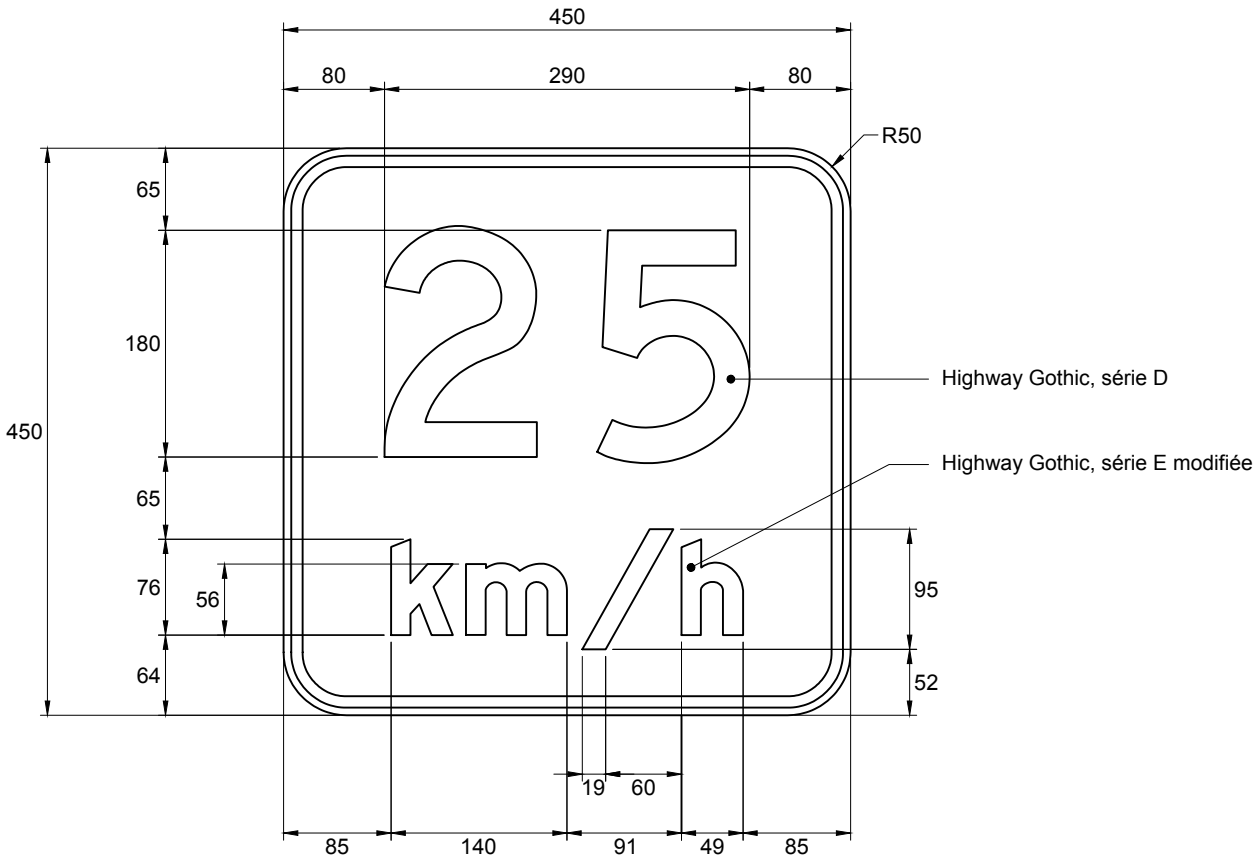

**NSR : D-110-P-2**

**IMP : 9914432003**

**Note** :

- les cotes sont en millimètres.

| | | |
|---|---|---|
| Nom du fichier : D-110-P-2-25.dwg | Pellicule : Jaune type I | Préparé par : Caroline Pelletier, t.t.p. |
| Format : 450 mm x 450 mm | Lettrage : Highway Gothic | |
| Bordure : Noire, 9 mm de largeur à 6 mm du rebord du panneau | Échelle : 1 : 6 | Approuvé par : Mélanie Beaulieu, ing. |
| | Date : 2019-10-16 | |

Transports Québec — Direction de l'encadrement et de l'expertise en exploitation

# DEVIS TECHNIQUE TYPE POUR LA FABRICATION DES PANNEAUX DE SIGNALISATION ROUTIÈRE LATÉRALE

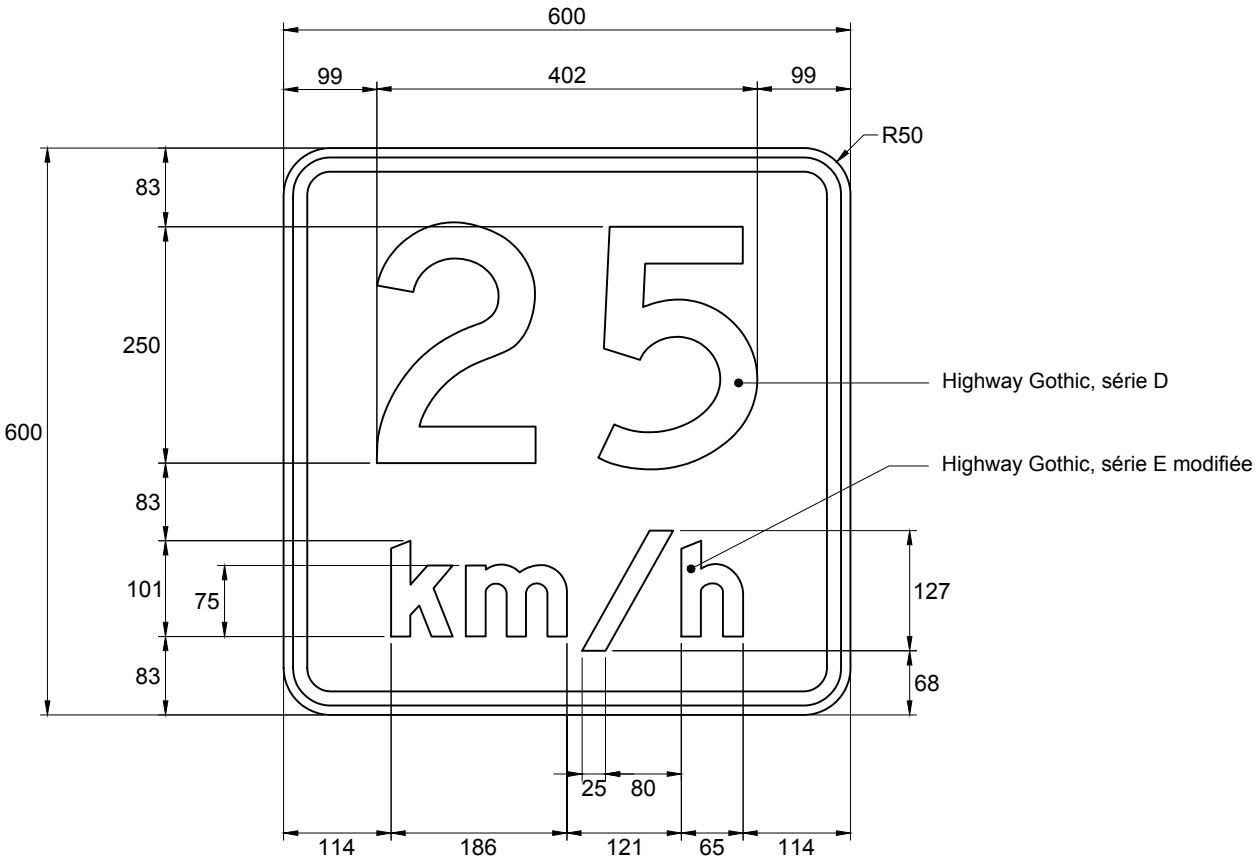

**NSR : D-110-P-2**

**IMP : 9914440125**

**Note** :

- les cotes sont en millimètres.

| | | |
|---|---|---|
| Nom du fichier : D-110-P-2-25.dwg | Pellicule : Jaune type I | Préparé par : Caroline Pelletier, t.t.p. |
| Format : 600 mm x 600 mm | Lettrage : Highway Gothic | |
| Bordure : Noire, 15 mm de largeur à 10 mm du rebord du panneau | Échelle : 1 : 8 | Approuvé par : Mélanie Beaulieu, ing. |
| | Date : 2019-10-16 | |

Transports Québec — Direction de l'encadrement et de l'expertise en exploitation

# DEVIS TECHNIQUE TYPE POUR LA FABRICATION DES PANNEAUX DE SIGNALISATION ROUTIÈRE LATÉRALE

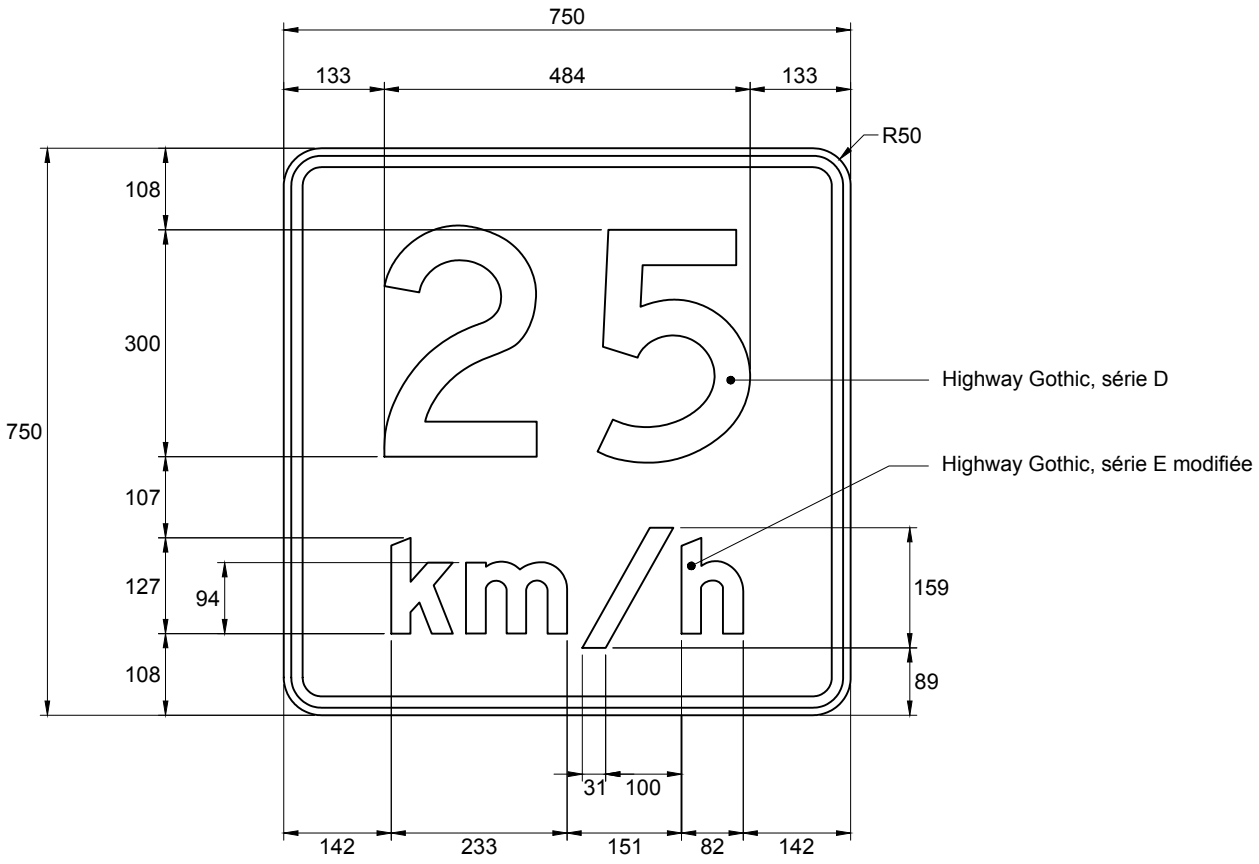

**NSR : D-110-P-2**

**IMP : 9914450003**

**Note** :

- les cotes sont en millimètres.

| | | |
|---|---|---|
| Nom du fichier : D-110-P-2-25.dwg | Pellicule : Jaune type I | Préparé par : Caroline Pelletier, t.t.p. |
| Format : 750 mm x 750 mm | Lettrage : Highway Gothic | |
| Bordure : Noire, 15 mm de largeur à 10 mm du rebord du panneau | Échelle : 1 : 10 | Approuvé par : Mélanie Beaulieu, ing. |
| | Date : 2019-10-16 | |

Transports Québec — Direction de l'encadrement et de l'expertise en exploitation

# DEVIS TECHNIQUE TYPE POUR LA FABRICATION DES PANNEAUX DE SIGNALISATION ROUTIÈRE LATÉRALE

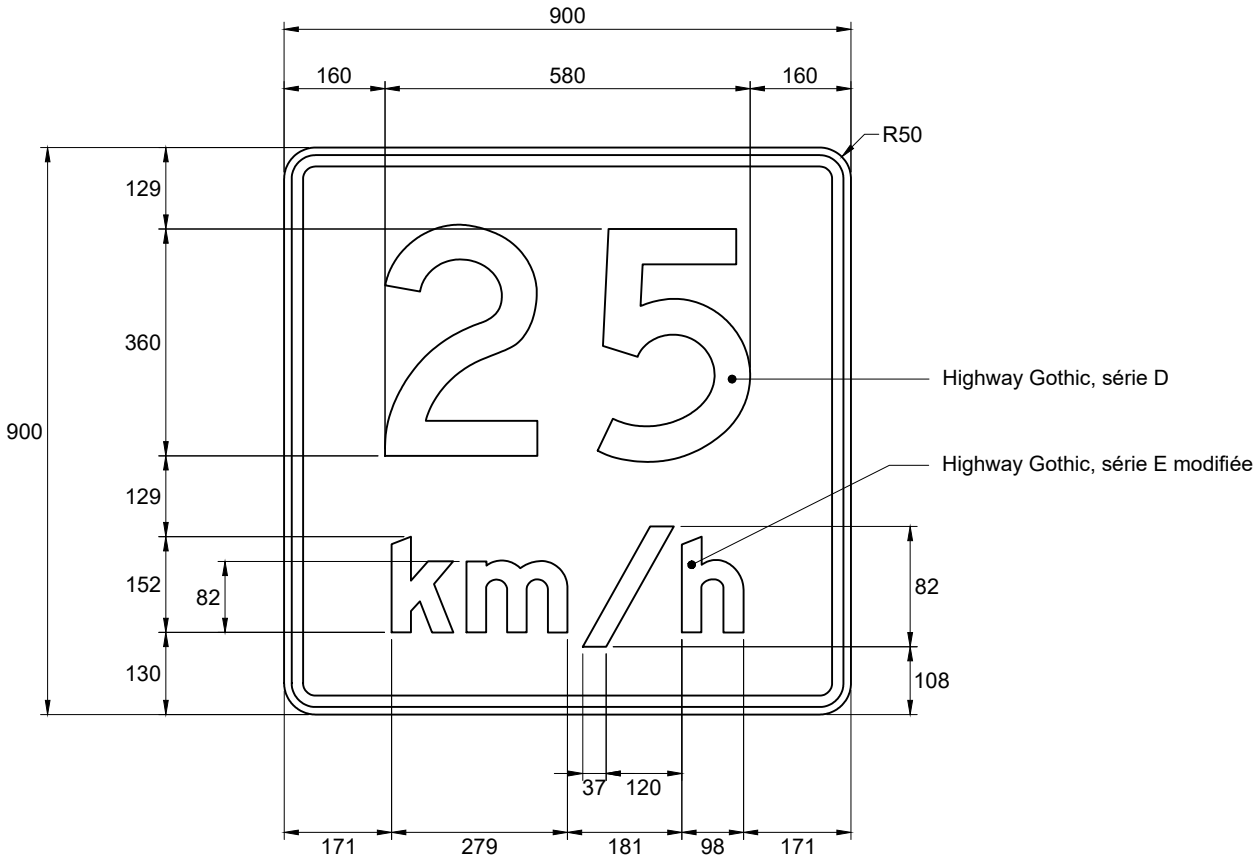

**NSR : D-110-P-2**

**IMP : 9914456071**

**Note** :

- les cotes sont en millimètres.

| | | |
|---|---|---|
| Nom du fichier : D-110-P-2-25.dwg | Pellicule : Jaune type I | Préparé par : Caroline Pelletier, t.t.p. |
| Format : 900 mm x 900 mm | Lettrage : Highway Gothic | |
| Bordure : Noire, 18 mm de largeur à 12 mm du rebord du panneau | Échelle : 1 : 12 | Approuvé par : Mélanie Beaulieu, ing. |
| | Date : 2019-10-16 | |