


**DEVIS TECHNIQUE TYPE POUR LA FABRICATION DES
 PANNEAUX DE SIGNALISATION ROUTIÈRE LATÉRALE**

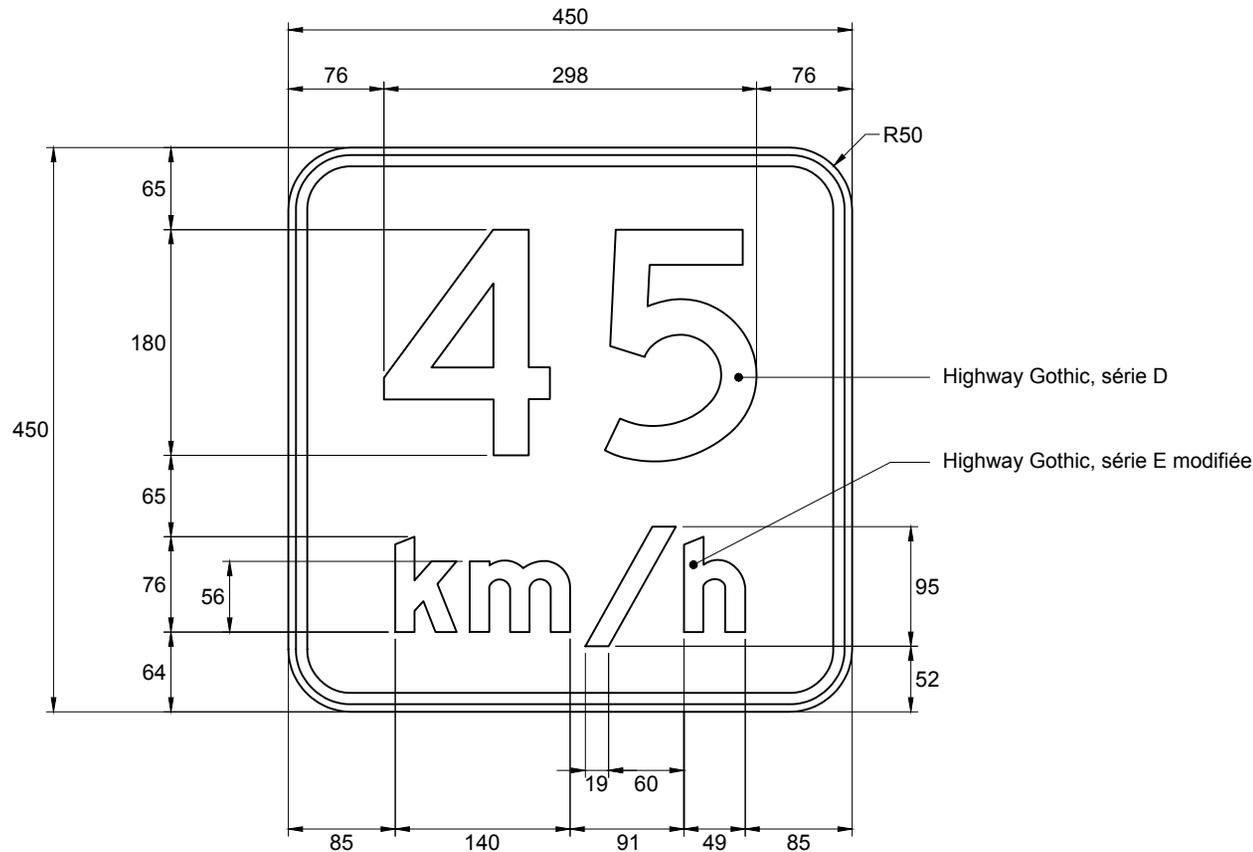

NSR : D-110-P-2

IMP : 9914432005

Note :

- les cotes sont en millimètres.

Nom du fichier : D-110-P-2-45.dwg

Format : 450 mm x 450 mm

Bordure : Noire, 9 mm de largeur
 à 6 mm du rebord du panneau

Pellicule : Jaune type I

Lettrage : Highway Gothic


Échelle : 1 : 6

Date : 2019-10-16

Préparé par : Caroline Pelletier, t.t.p.

Approuvé par : *MelBeaulieu, ing.*
 Mélanie Beaulieu, ing.

**DEVIS TECHNIQUE TYPE POUR LA FABRICATION DES
 PANNEAUX DE SIGNALISATION ROUTIÈRE LATÉRALE**

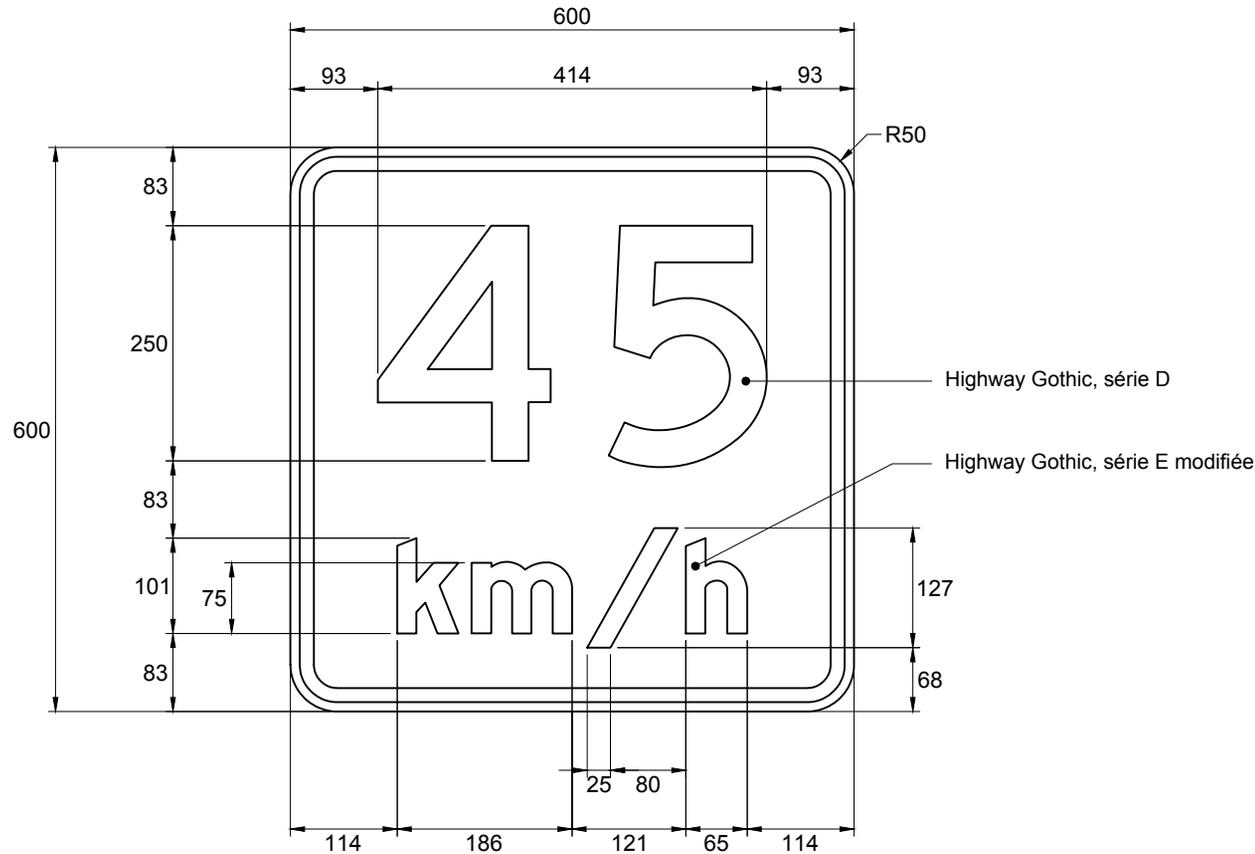

NSR : D-110-P-2


IMP : 9914440127

Note :

- les cotes sont en millimètres.

Nom du fichier : D-110-P-2-45.dwg	Pellicule : Jaune type I	Préparé par : Caroline Pelletier, t.t.p.
Format : 600 mm x 600 mm	Lettrage : Highway Gothic	
Bordure : Noire, 15 mm de largeur à 10 mm du rebord du panneau	Échelle : 1 : 8	Approuvé par : <i>MelBeaulieu, ing.</i> Mélanie Beaulieu, ing.
	Date : 2019-10-16	

**DEVIS TECHNIQUE TYPE POUR LA FABRICATION DES
 PANNEAUX DE SIGNALISATION ROUTIÈRE LATÉRALE**

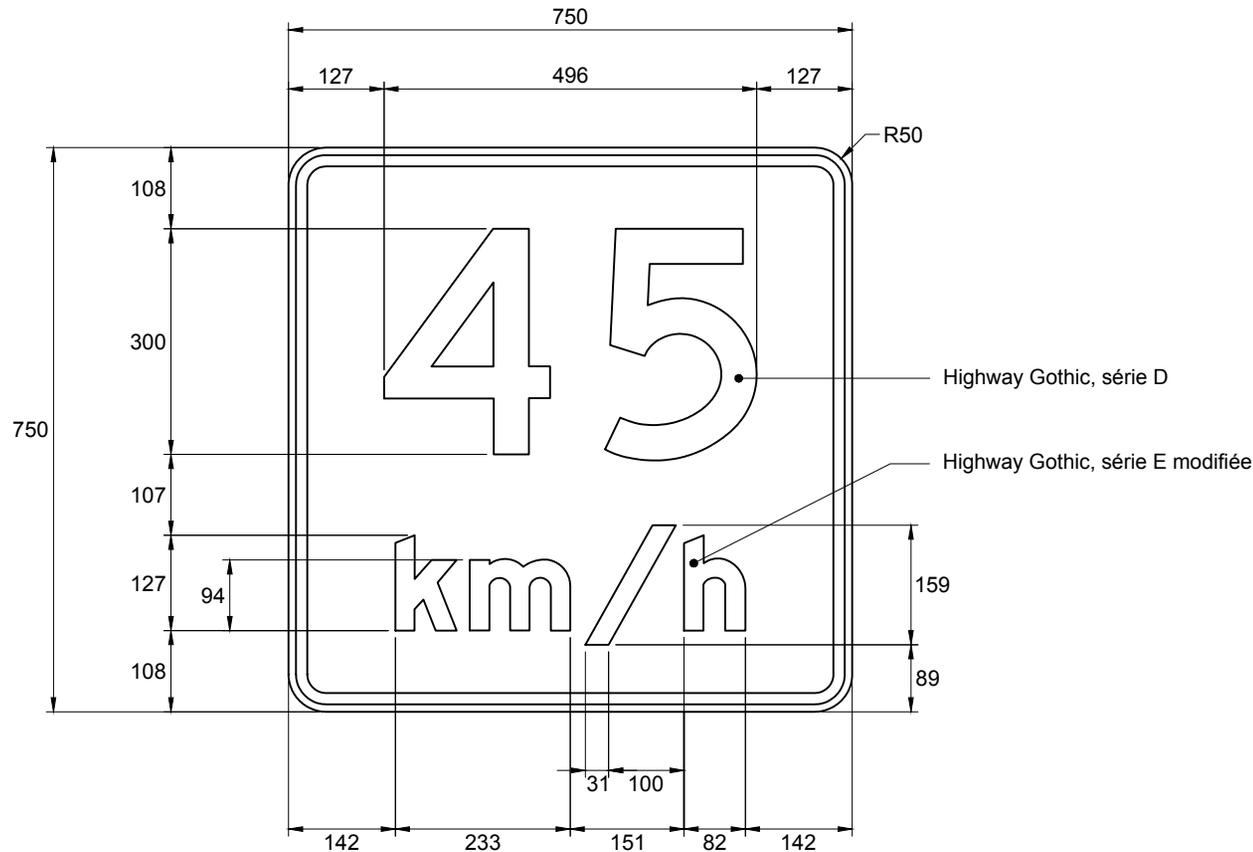

NSR : D-110-P-2


IMP : 9914450005

Note :

- les cotes sont en millimètres.

Nom du fichier : D-110-P-2-45.dwg	Pellicule : Jaune type I	Préparé par : Caroline Pelletier, t.t.p.
Format : 750 mm x 750 mm	Lettrage : Highway Gothic	
Bordure : Noire, 15 mm de largeur à 10 mm du rebord du panneau	Échelle : 1 : 10	Approuvé par : <i>MelBeaulieu, ing.</i> Mélanie Beaulieu, ing.
	Date : 2019-10-16	

DEVIS TECHNIQUE TYPE POUR LA FABRICATION DES PANNEAUX DE SIGNALISATION ROUTIÈRE LATÉRALE

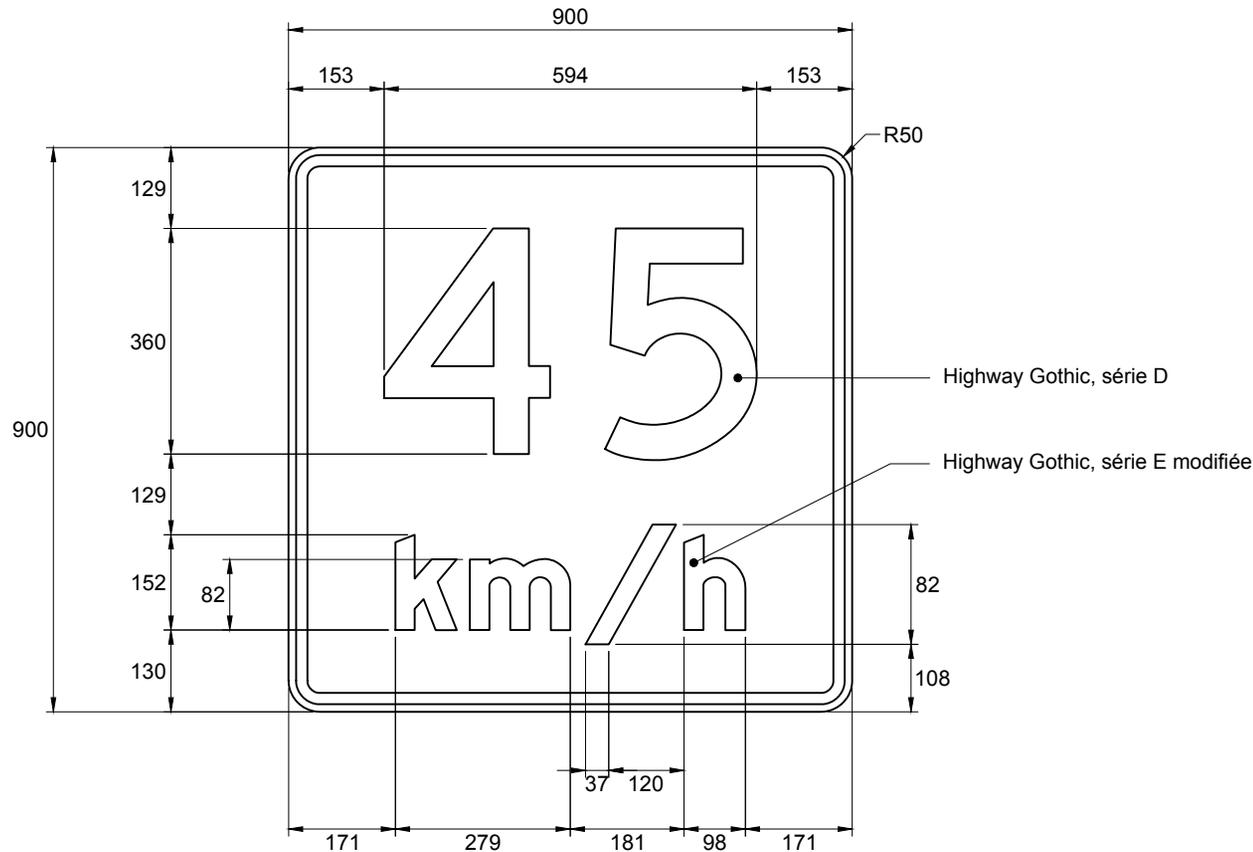

NSR : D-110-P-2

IMP : 9914456073

Note :

- les cotes sont en millimètres.

Nom du fichier : D-110-P-2-45.dwg

Format : 900 mm x 900 mm

Bordure : Noire, 18 mm de largeur
à 12 mm du rebord du panneau

Pellicule : Jaune type I

Lettrage : Highway Gothic, série C

Échelle : 1 : 12

Date : 2019-10-16

Préparé par : Caroline Pelletier, t.t.p.

Approuvé par :

MelBeaulieu, ing.
Mélanie Beaulieu, ing.