Transports Québec — Direction de l'encadrement et de l'expertise en exploitation

DEVIS TECHNIQUE TYPE POUR LA FABRICATION DES PANNEAUX DE SIGNALISATION ROUTIÈRE LATÉRALE

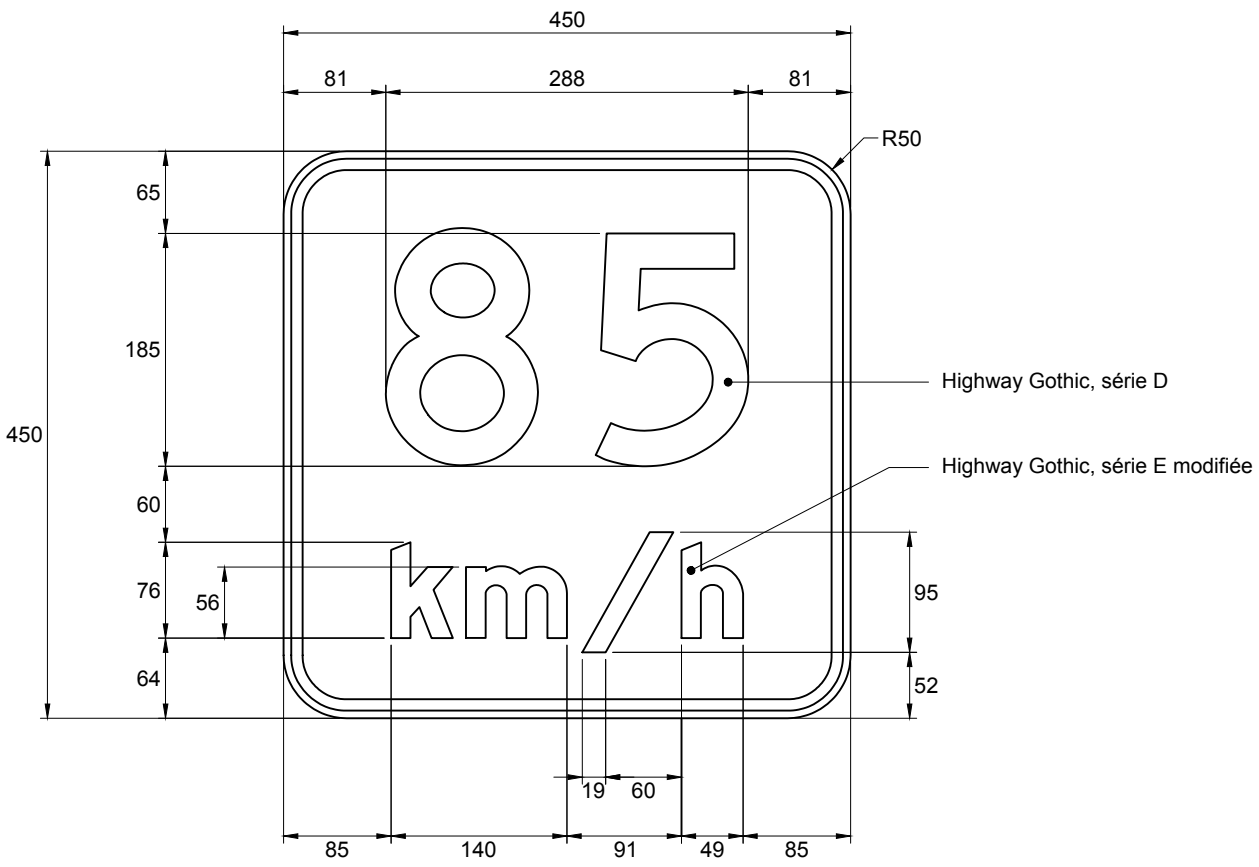

NSR : D-110-P-2

IMP : 9914432009

Note :

- les cotes sont en millimètres.

Nom du fichier : D-110-P-2-85.dwg	Pellicule : Jaune type I	Préparé par : Caroline Pelletier, t.t.p.
Format : 450 mm x 450 mm	Lettrage : Highway Gothic	
Bordure : Noire, 9 mm de largeur à 6 mm du rebord du panneau	Échelle : 1 : 6	Approuvé par : Mélanie Beaulieu, ing.
	Date : 2019-10-17	

Transports Québec — Direction de l'encadrement et de l'expertise en exploitation

DEVIS TECHNIQUE TYPE POUR LA FABRICATION DES PANNEAUX DE SIGNALISATION ROUTIÈRE LATÉRALE

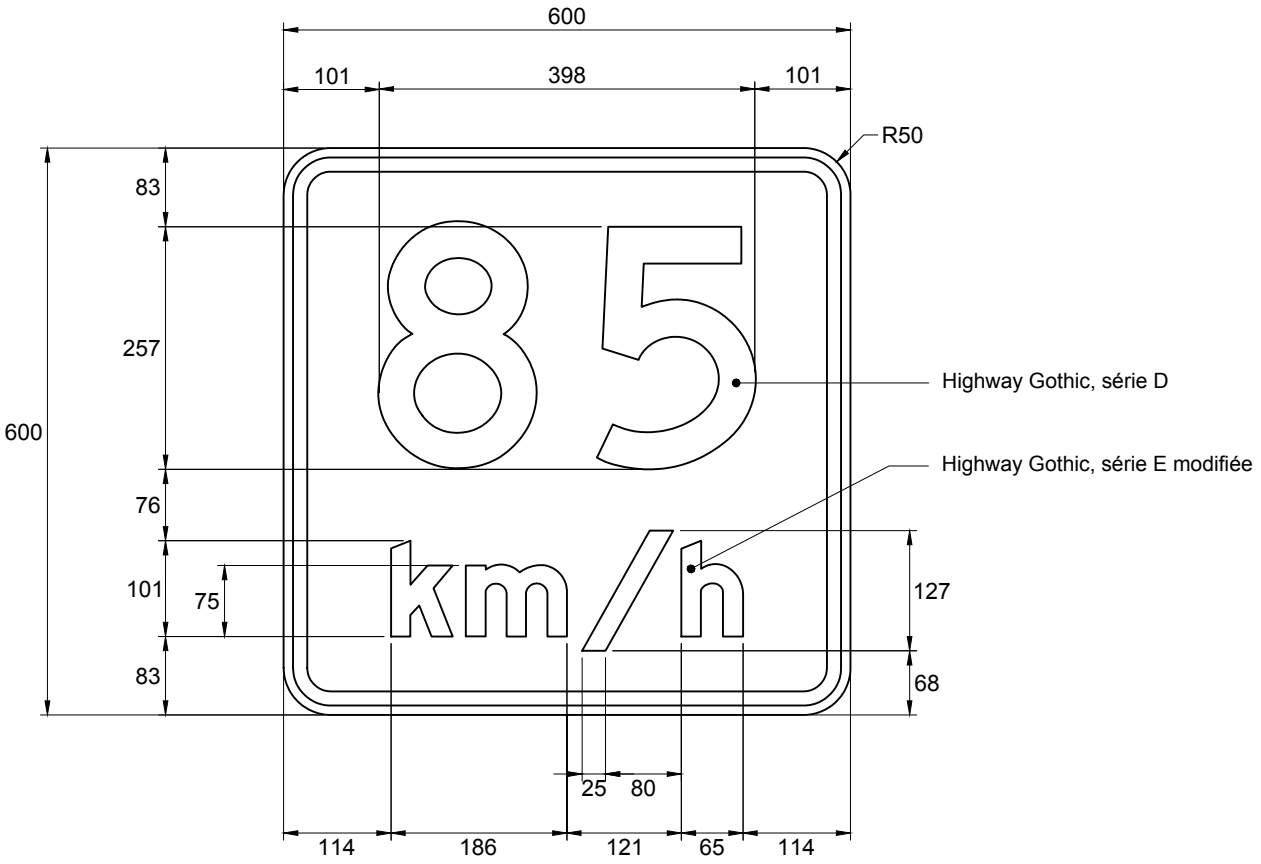

NSR : D-110-P-2

IMP : 9914440131

Note :

- les cotes sont en millimètres.

Nom du fichier : D-110-P-2-85.dwg	Pellicule : Jaune type I	Préparé par :	Caroline Pelletier, t.t.p.
Format : 600 mm x 600 mm	Lettrage : Highway Gothic		
Bordure : Noire, 15 mm de largeur à 10 mm du rebord du panneau	Échelle : 1 : 8	Approuvé par :	Mél Beaulieu, ing. Mélanie Beaulieu, ing.
	Date : 2019-10-17		

Transports Québec — Direction de l'encadrement et de l'expertise en exploitation

DEVIS TECHNIQUE TYPE POUR LA FABRICATION DES PANNEAUX DE SIGNALISATION ROUTIÈRE LATÉRALE

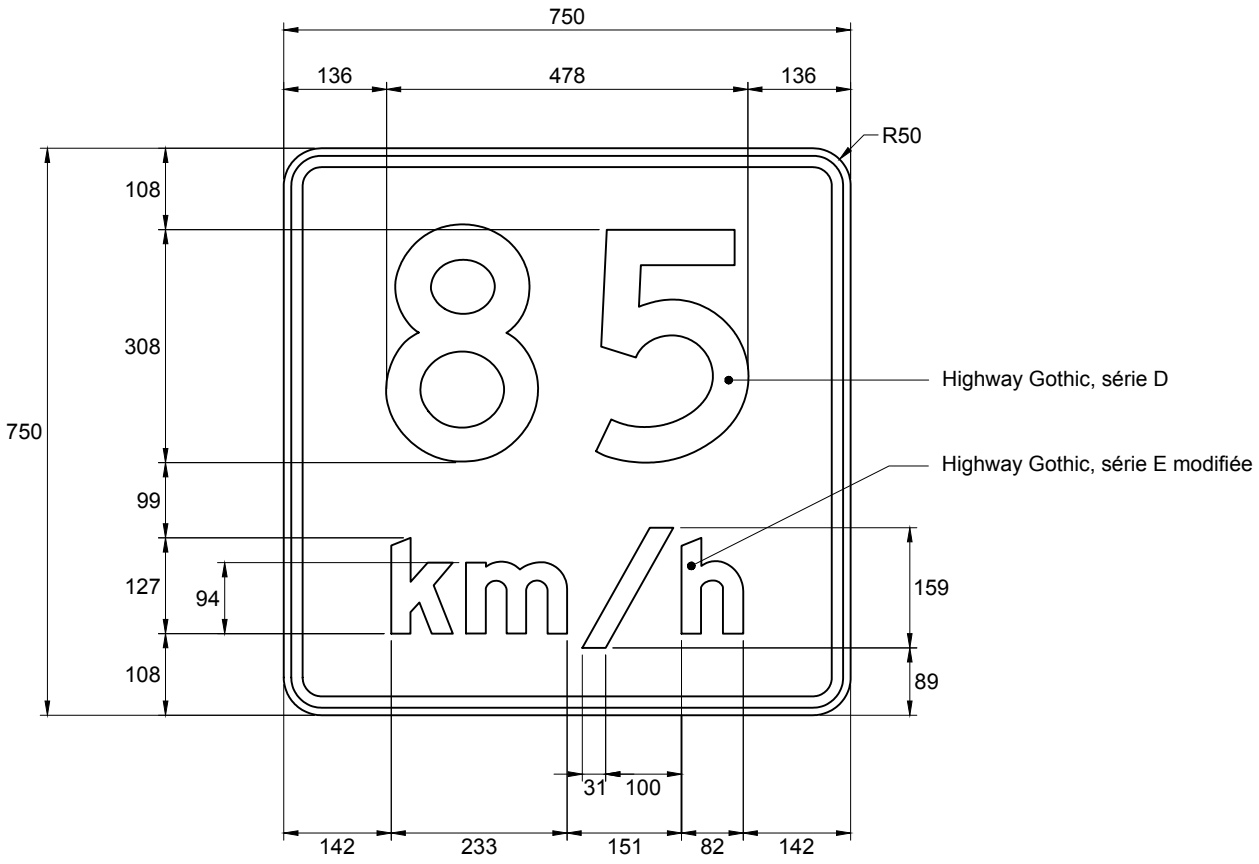

NSR : D-110-P-2

IMP : 9914450009

Note :

- les cotes sont en millimètres.

Nom du fichier : D-110-P-2-85.dwg	Pellicule : Jaune type I	Préparé par : Caroline Pelletier, t.t.p.
Format : 750 mm x 750 mm	Lettrage : Highway Gothic	
Bordure : Noire, 15 mm de largeur à 10 mm du rebord du panneau	Échelle : 1 : 10	Approuvé par : Mélanie Beaulieu, ing.
	Date : 2019-10-17	

Transports Québec — Direction de l'encadrement et de l'expertise en exploitation

DEVIS TECHNIQUE TYPE POUR LA FABRICATION DES PANNEAUX DE SIGNALISATION ROUTIÈRE LATÉRALE

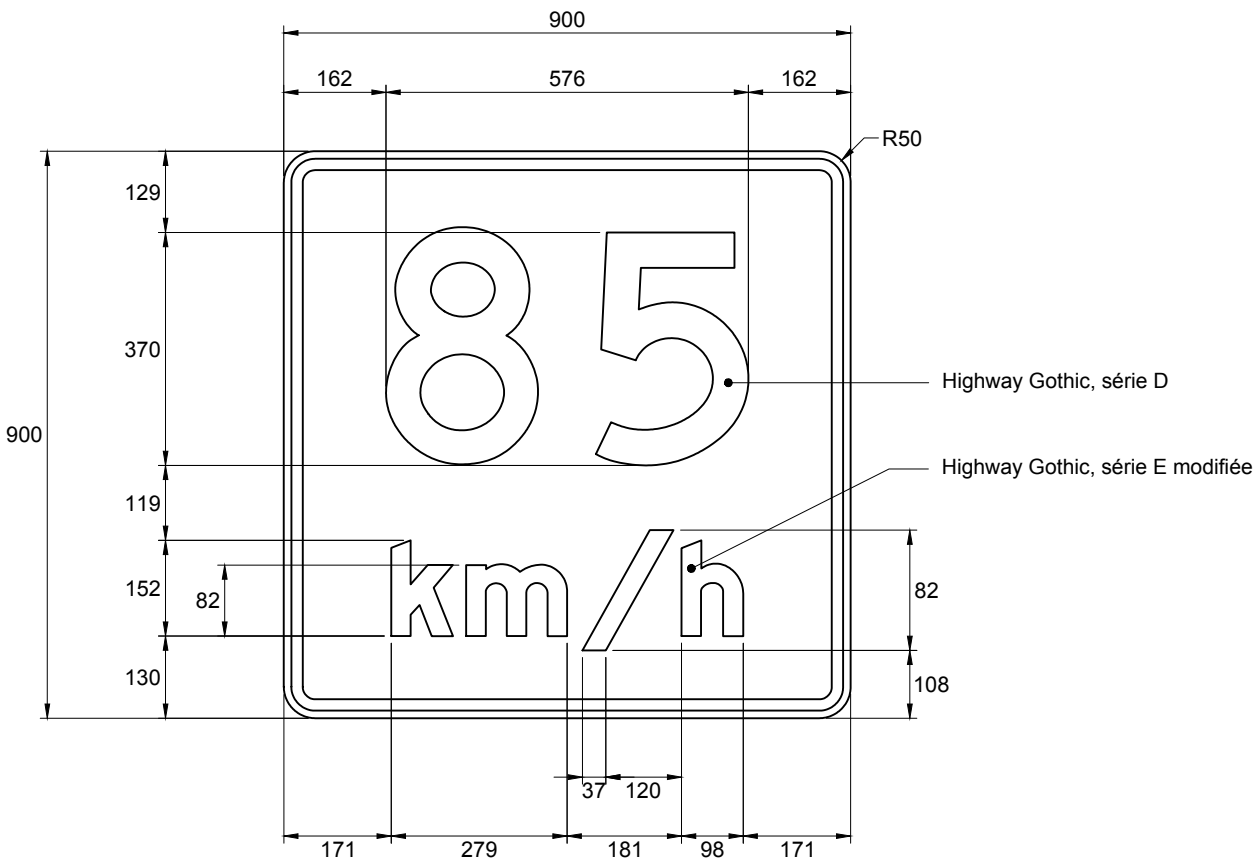

NSR : D-110-P-2

IMP : 9914456077

Note :

- les cotes sont en millimètres.

Nom du fichier : D-110-P-2-85.dwg	Pellicule : Jaune type I	Préparé par :	Caroline Pelletier, t.t.p.
Format : 900 mm x 900 mm	Lettrage : Highway Gothic		
Bordure : Noire, 18 mm de largeur à 12 mm du rebord du panneau	Échelle : 1 : 12	Approuvé par :	Mélanie Beaulieu, ing.
	Date : 2019-10-17		