

DEVIS TECHNIQUE TYPE POUR LA FABRICATION DES PANNEAUX DE SIGNALISATION ROUTIÈRE LATÉRALE




NSR : D - 140 - 2 - D

IMP : 9914456188

Notes : - Les cotes sont en mm.

- Pour détails des flèches,
voir le devis technique
" types de flèches "

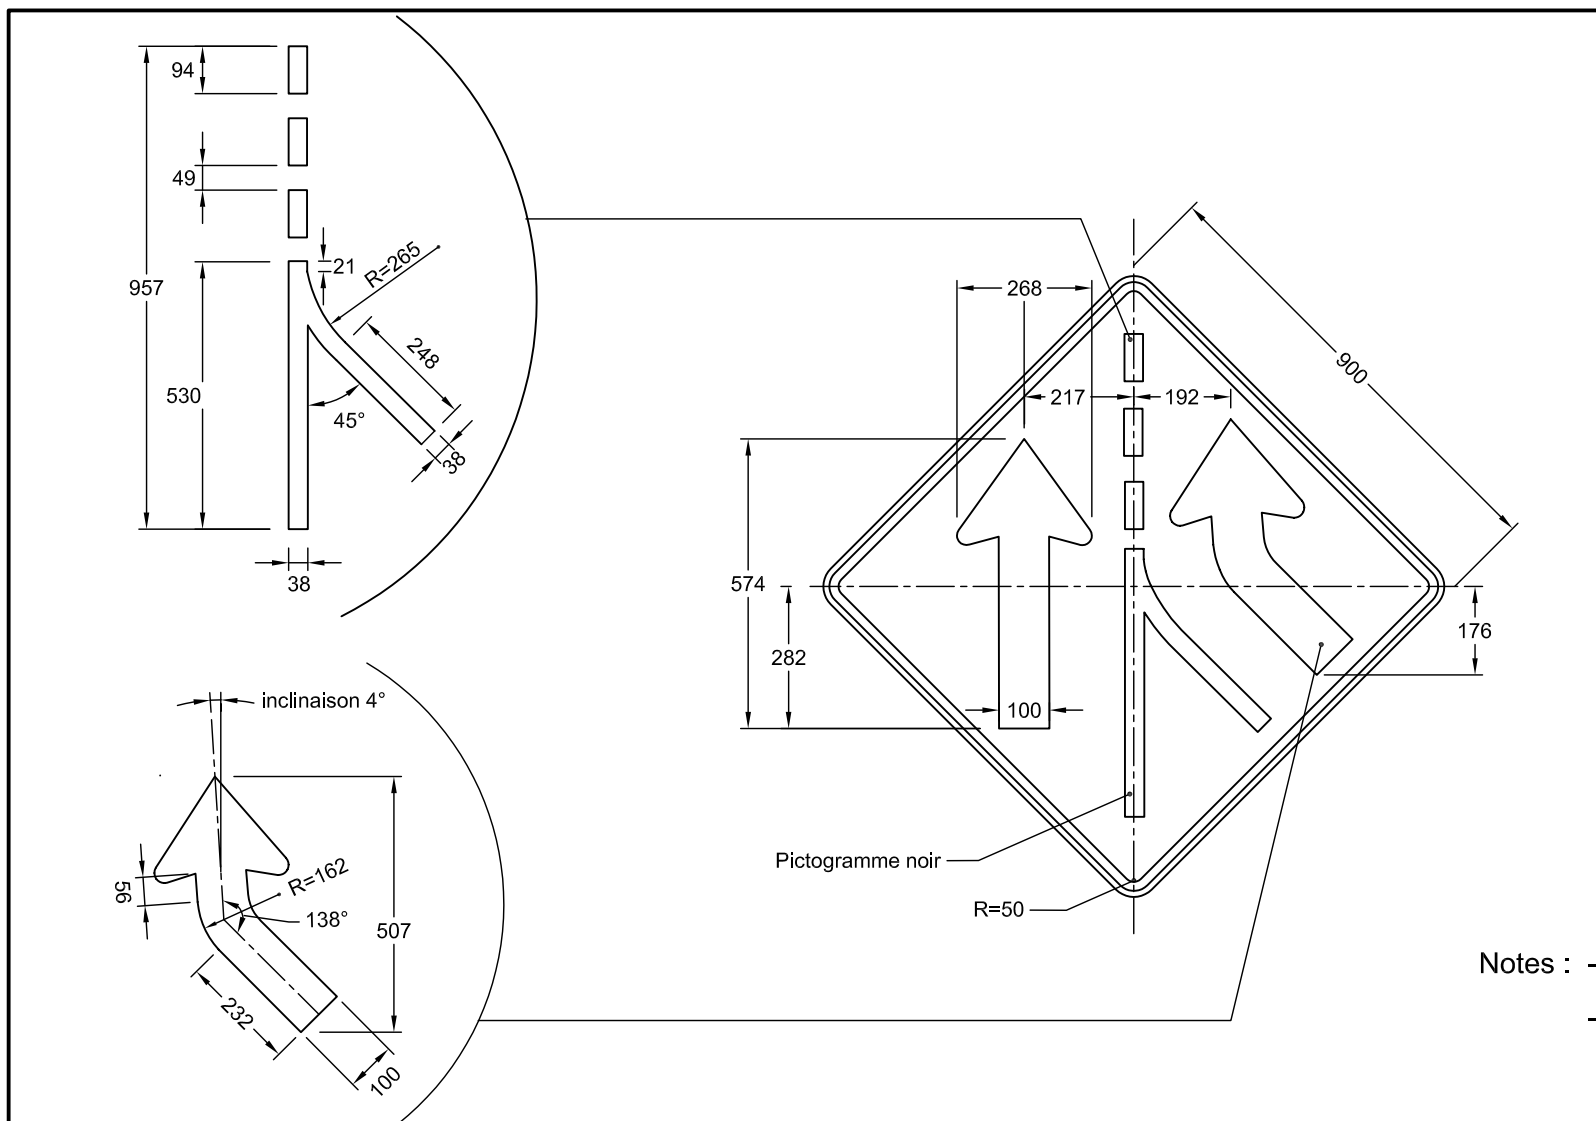

Nom du fichier : D-140 -2-D-900x900.dwg

Format : 900 mm x 900 mm

Bordure : Noire, 19 mm de largeur à
13 mm au rebord du panneau

Pellicule : Jaune type 1

Lettrage :

Échelle : 1: 15

Date : 2004-02-09

Dessiné par :

Eric Beaumier, t.t.p.

Recommandé par :

René Boulanger, t.t.p.


Approuvé par :

Michel Masse
Michel Masse, Ing.

DEVIS TECHNIQUE TYPE POUR LA FABRICATION DES PANNEAUX DE SIGNALISATION ROUTIÈRE LATÉRALE

Notes : - Les cotes sont en mm.

- Pour détails des flèches,
voir le devis technique
" types de flèches "

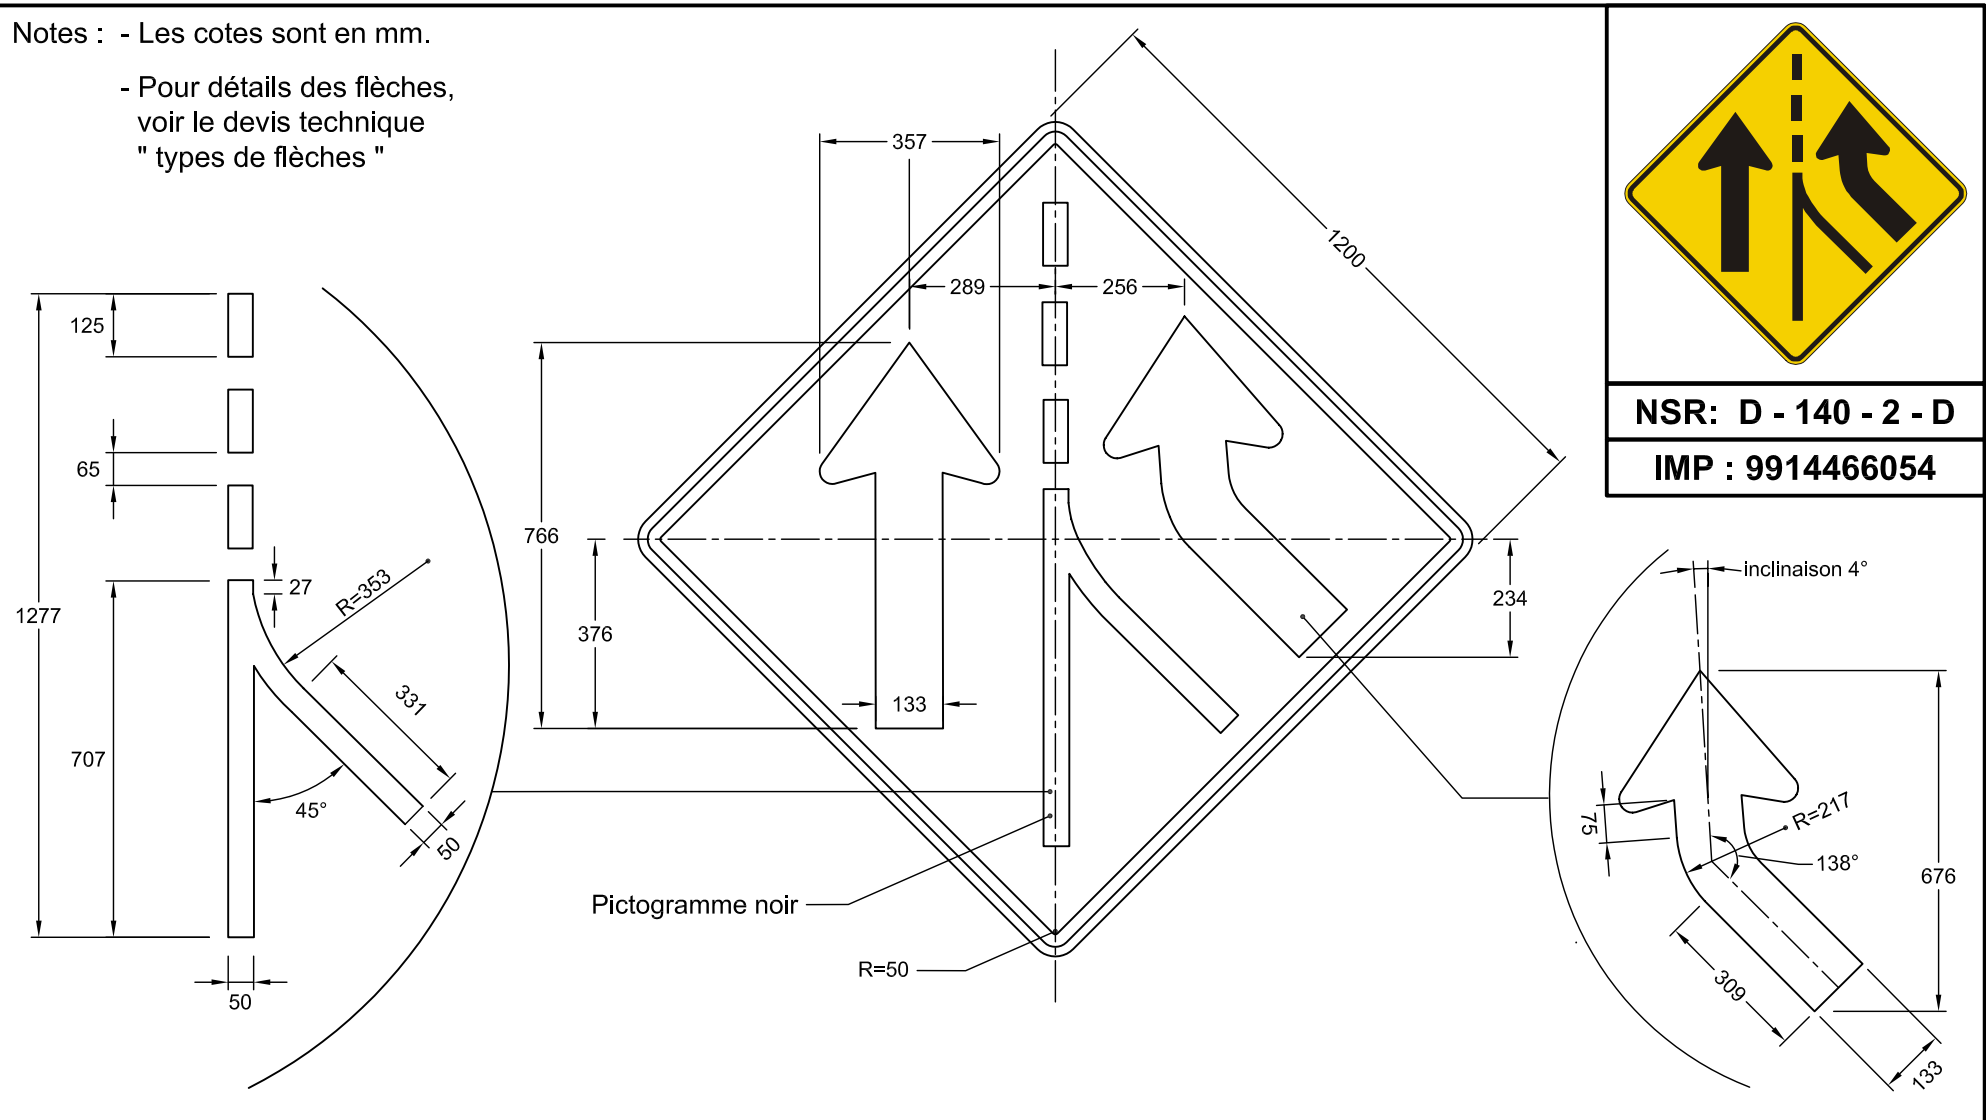

NSR: D - 140 - 2 - D

IMP : 9914466054

Nom du fichier : D-140-2-D-1200x1200.dwg

Format : 1200 mm x 1200 mm

Bordure : Noire, 25 mm de largeur à
19 mm au rebord du panneau

Pellicule : Jaune, type 1

Lettrage :

Échelle : 1: 15

Date : 2004-02-12

Dessiné par :

Eric Beaumier, t.t.p.

Recommandé par :

René Boulanger, t.t.p.

Approuvé par :

Michel Masse, Ing.