
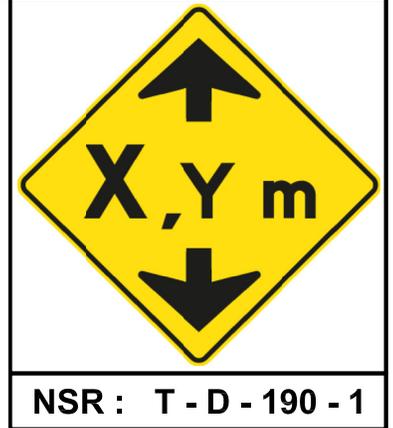


DEVIS TECHNIQUE TYPE POUR LA FABRICATION DES PANNEAUX DE SIGNALISATION ROUTIÈRE LATÉRALE

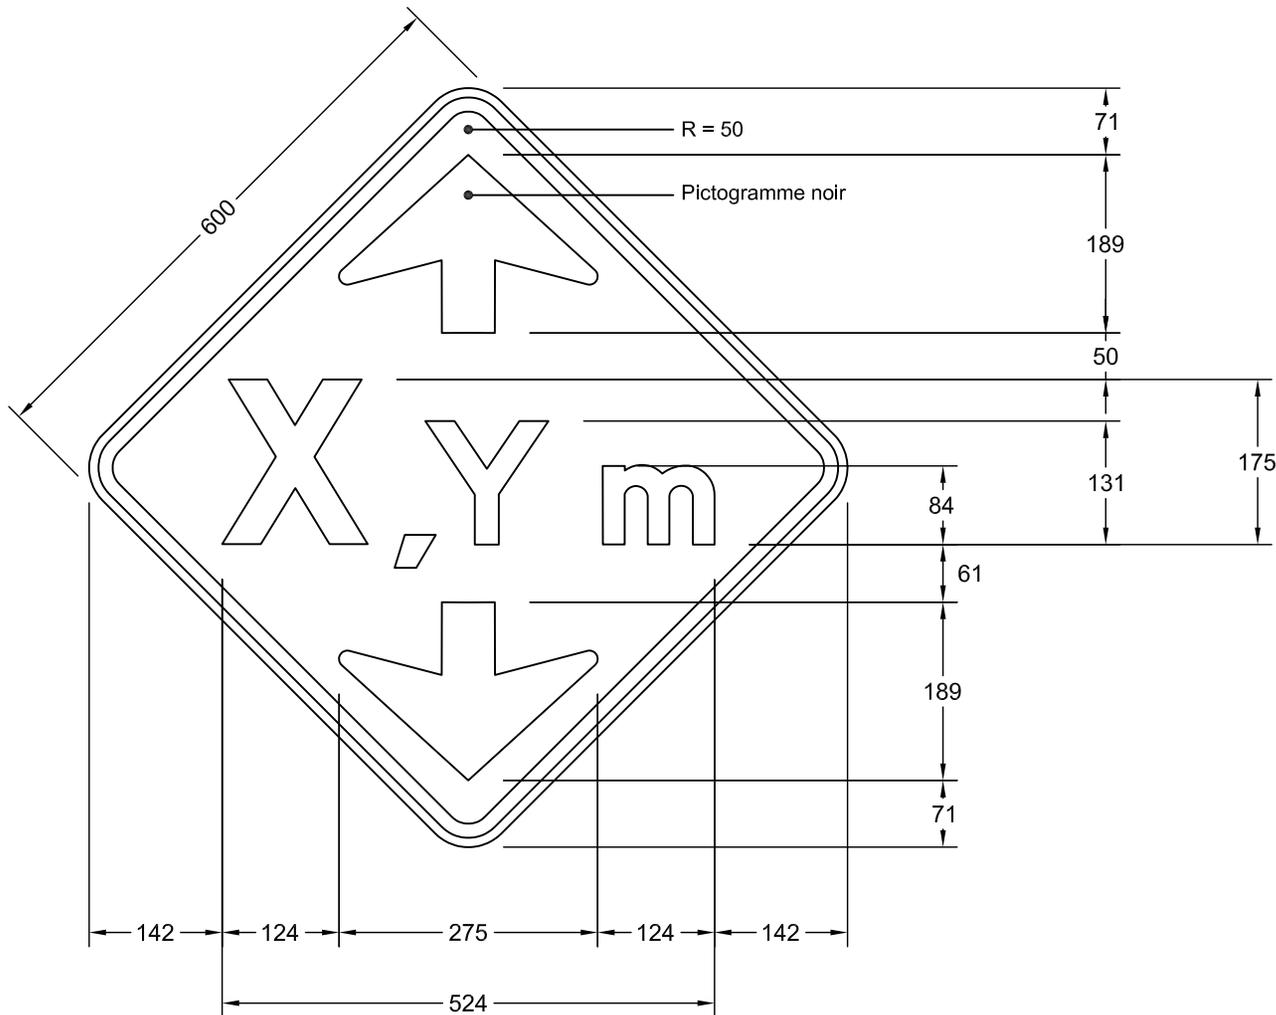

NSR : T - D - 190 - 1

Notes : - Les cotes sont en mm.
- Pour détails de la flèche, voir le devis technique " types de flèches ".

Nom du fichier : T-D-190-1-600x600.dwg

Pellicule : Jaune type I

Dessiné par :

Caroline Pelletier, t.t.p.

Format : 600 mm x 600 mm

Lettrage : Highway gothic, série EM

Bordure : Noire, 15 mm de largeur à
10 mm au rebord du panneau



Échelle : 1 : 8

Approuvé par :

Michel Masse
Michel Masse, ing.

Date : 2010-02-16

DEVIS TECHNIQUE TYPE POUR LA FABRICATION DES
PANNEAUX DE SIGNALISATION ROUTIÈRE LATÉRALE

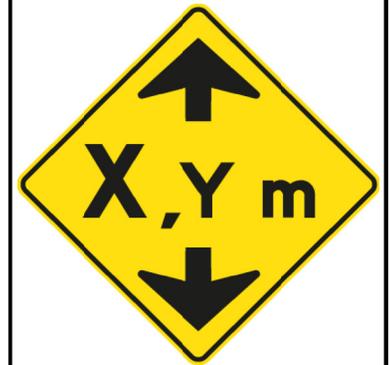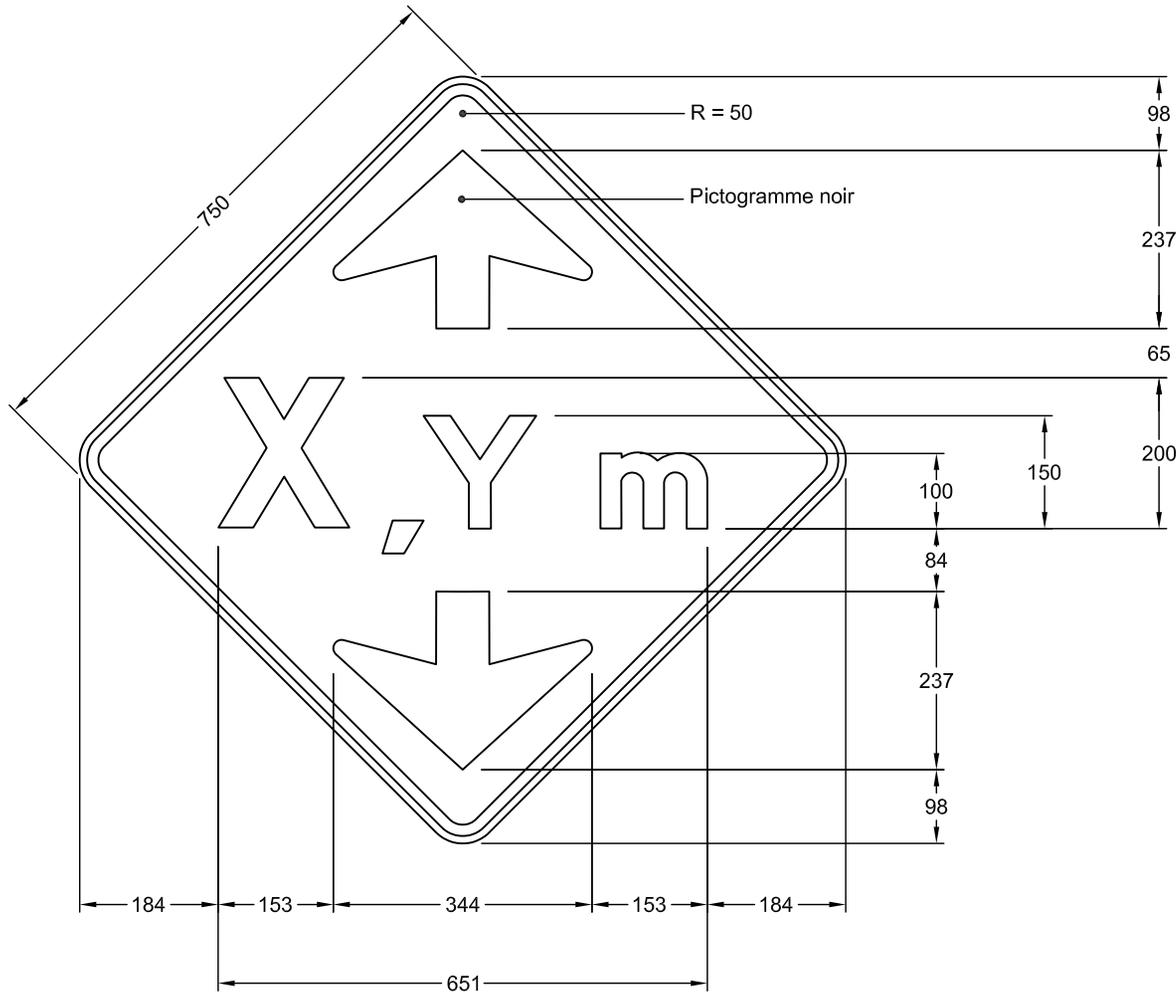

NSR : T - D - 190 - 1

IMP : 9906650208

Notes : - Les cotes sont en mm.
- Pour détails de la flèche, voir le devis technique " types de flèches ".

Nom du fichier : T-D-190-1-750x750.dwg

Pellicule : Jaune type I

Dessiné par :

Caroline Pelletier, t.t.p.

Format : 750 mm x 750 mm

Lettrage : Highway gothic, série EM

Bordure : Noire, 15 mm de largeur à
10 mm au rebord du panneau



Échelle : 1 : 10

Approuvé par :

Michel Masse
Michel Masse, ing.

Date : 2010-02-16

DEVIS TECHNIQUE TYPE POUR LA FABRICATION DES
PANNEAUX DE SIGNALISATION ROUTIÈRE LATÉRALE

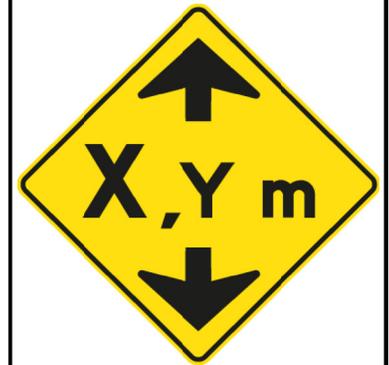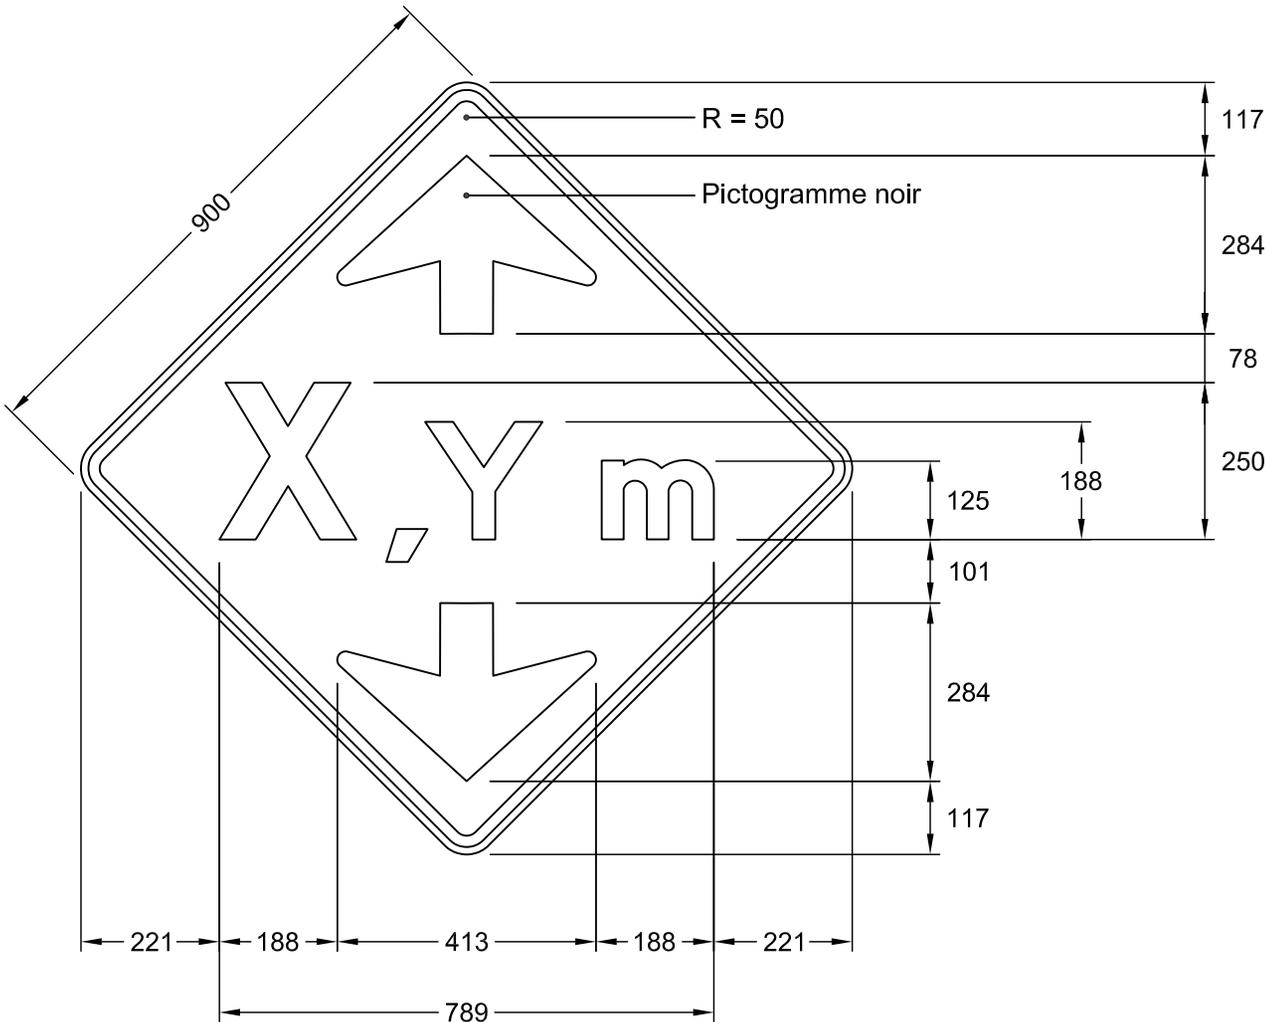

NSR : T - D - 190 - 1

IMP : 9906656136

Notes : - Les cotes sont en mm.

- Pour détails de la flèche,
voir le devis technique
" types de flèches ".

Nom du fichier : T-D-190-1-900x900.dwg

Pellicule : Jaune type I

Dessiné par :

Caroline Pelletier, t.t.p.

Format : 900 mm x 900 mm

Lettrage : Highway gothic, série EM

Bordure : Noire, 18 mm de largeur à
12 mm au rebord du panneau



Échelle : 1 : 12

Approuvé par :

Michel Masse
Michel Masse, ing.

Date : 2010-02-16

DEVIS TECHNIQUE TYPE POUR LA FABRICATION DES PANNEAUX DE SIGNALISATION ROUTIÈRE LATÉRALE

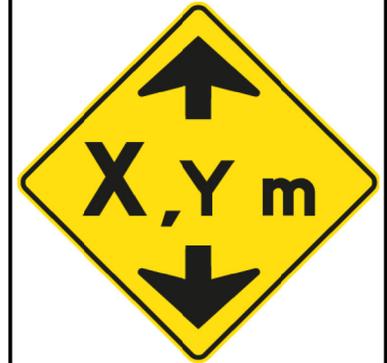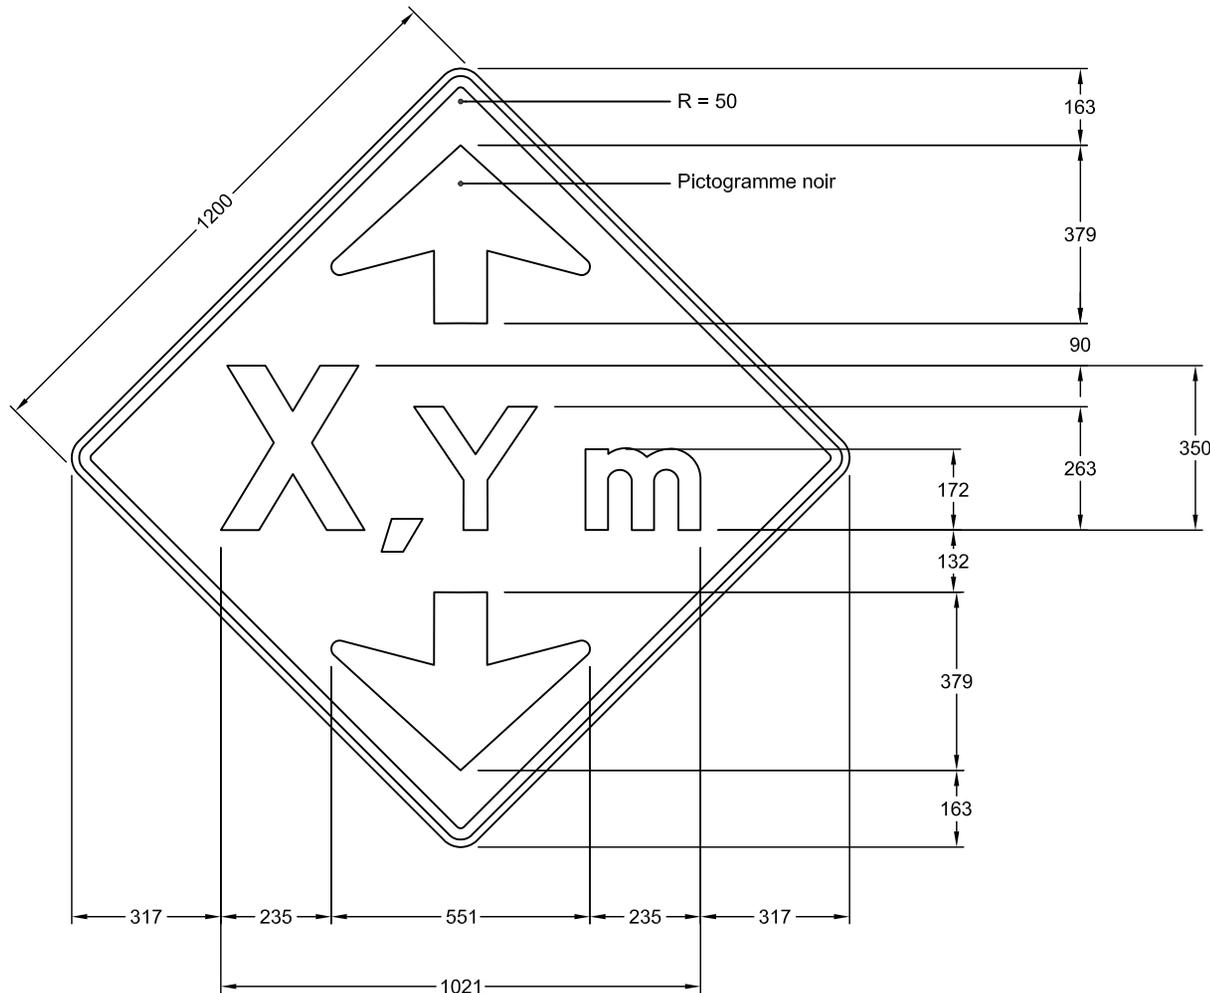

NSR : T - D - 190 - 1

IMP : 9906666203

Notes : - Les cotes sont en mm.
- Pour détails de la flèche, voir le devis technique " types de flèches ".

Nom du fichier : T-D-190-1-1200x1200.dwg

Pellicule : Jaune type I

Dessiné par :

Caroline Pelletier, t.t.p.

Format : 1200 mm x 1200 mm

Lettrage : Highway gothic, série EM

Bordure : Noire, 24 mm de largeur à
16 mm au rebord du panneau

Échelle : 1 : 16

Approuvé par :

Michel Masse
Michel Masse, ing.

Date : 2010-02-16