


## DEVIS TECHNIQUE TYPE POUR LA FABRICATION DES PANNEAUX DE SIGNALISATION ROUTIÈRE LATÉRALE

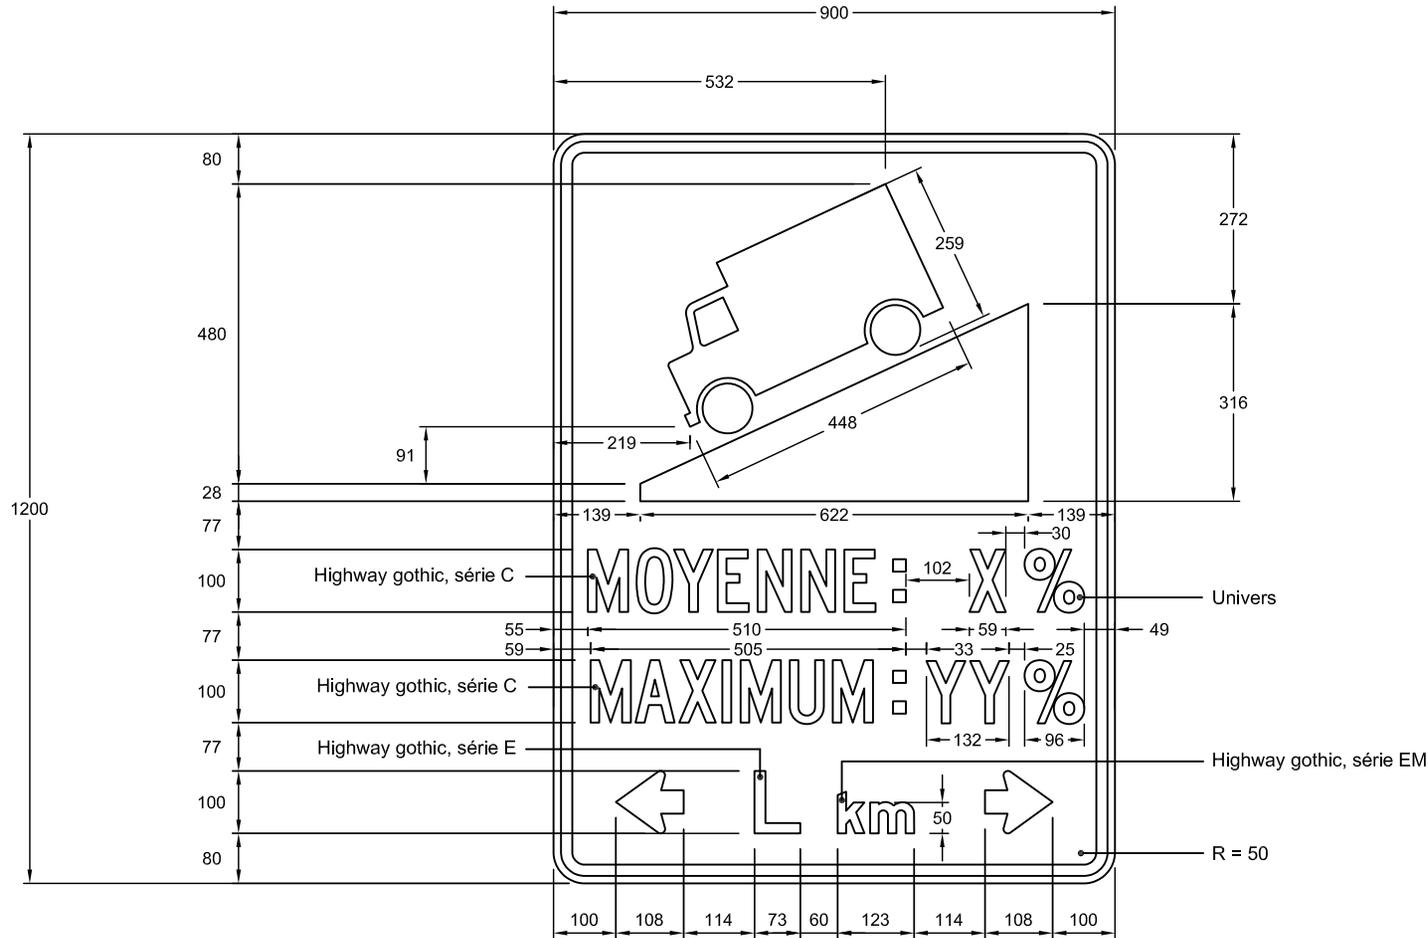

NSR : D - 230 - 13

IMP : 9914466230

**Notes :**

- Les cotes sont en mm.

Nom du fichier : D-230-13-900x1200.dwg

Pellicule : Jaune type I

Dessiné par :

Caroline Pelletier, t.t.p.

Format : 900 mm x 1200 mm

Lettrage : Highway gothic

Bordure : Noire, 18 mm de largeur  
à 12 mm au rebord du panneau.

Échelle : 1 : 15

Approuvé par :

Date : 2011-03-08

*Michel Masse*  
Michel Masse, ing.