


DEVIS TECHNIQUE TYPE POUR LA FABRICATION DES PANNEAUX DE SIGNALISATION ROUTIÈRE LATÉRALE


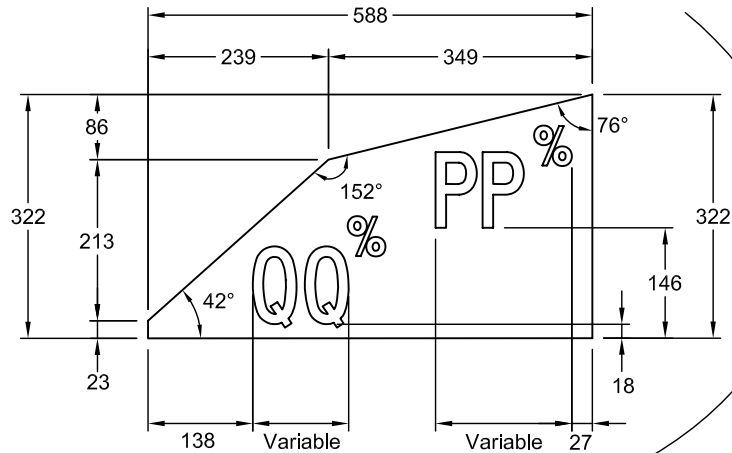


Chiffre "PP" et "QQ"
Highway Gothic, Série C,
Hauteur de 100 mm, blanc

" % "
Helvetica medium,
Hauteur de 50mm, blanc

"X"
Highway Gothic, Série D,
Hauteur de 100 mm, noir

"km"
Highway Gothic, Série E
Hauteur de 70/50 mm (MAJ./min.)
couleur noire

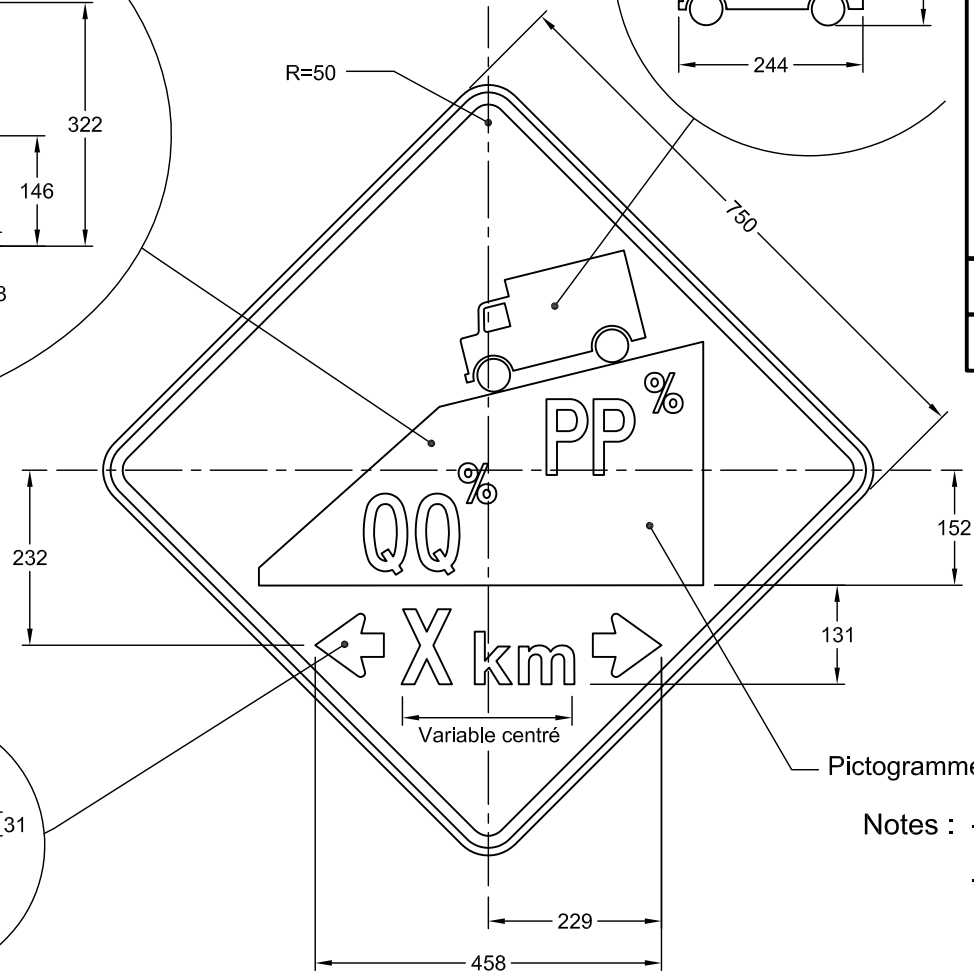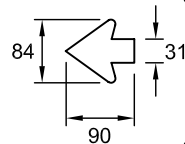

NSR : D - 230 - 5

IMP : 9914450096

Notes : - Les cotes sont en mm.

- Pour détails de la flèche,
voir le devis technique
" types de flèches "

Nom du fichier : D-230-5-750x750.dwg

Format : 750 mm x 750 mm

Bordure : Noire, 16 mm de largeur à
10 mm au rebord du panneau

Pellicule : Jaune type 1

Lettrage : indiqué

Échelle : 1: 10

Date : 2004-03-25


Dessiné par : Eric Beaumier, t.t.p.

Recommandé par : René Boulanger, t.t.p.

Approuvé par :

Michel Masse, Ing.

DEVIS TECHNIQUE TYPE POUR LA FABRICATION DES PANNEAUX DE SIGNALISATION ROUTIÈRE LATÉRALE

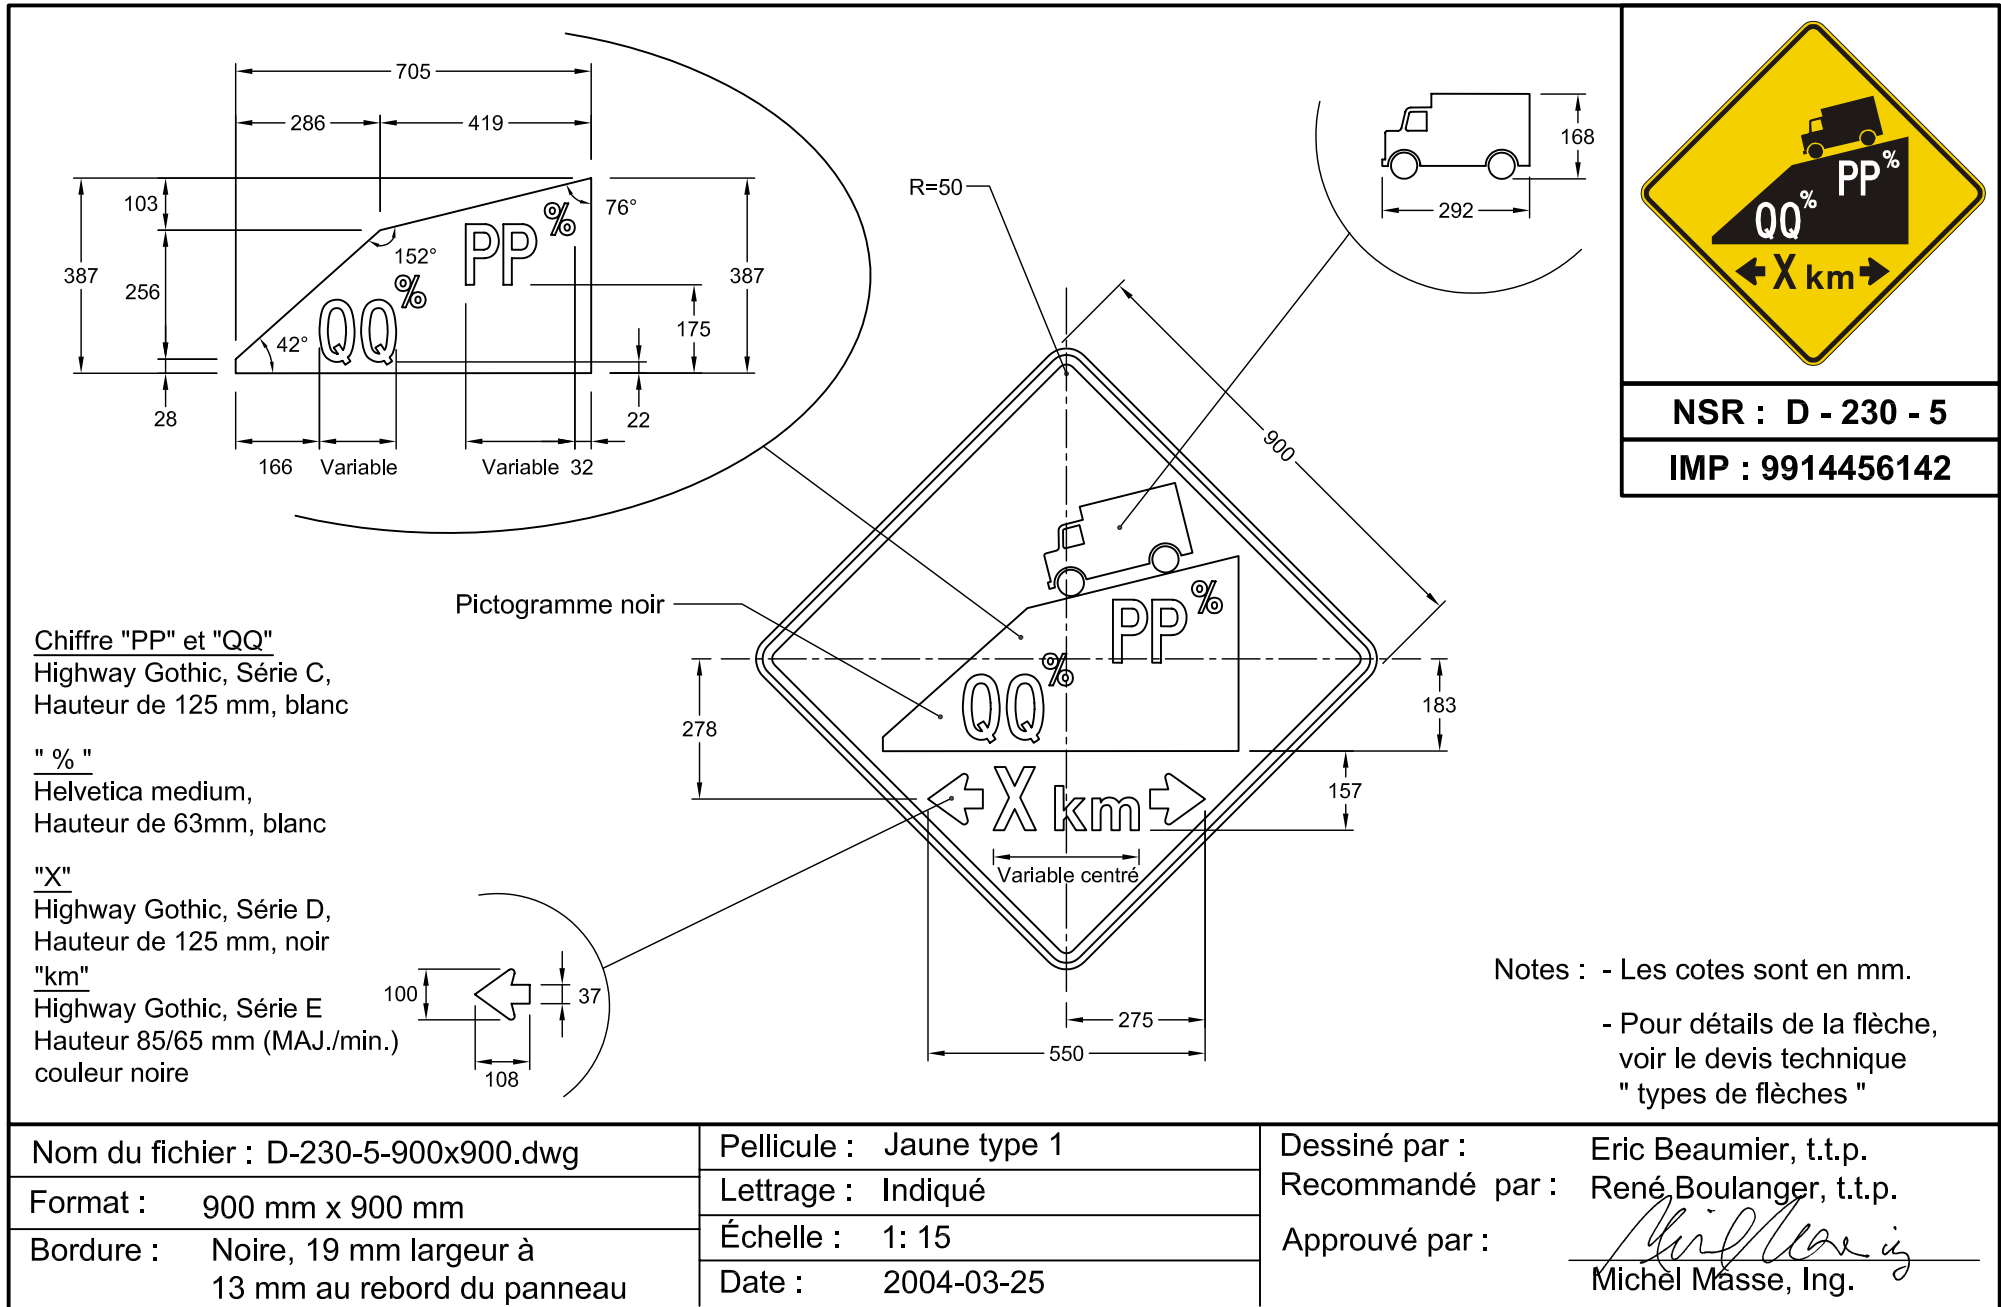

DEVIS TECHNIQUE TYPE POUR LA FABRICATION DES PANNEAUX DE SIGNALISATION ROUTIÈRE LATÉRALE

