


DEVIS TECHNIQUE TYPE POUR LA FABRICATION DES PANNEAUX DE SIGNALISATION ROUTIÈRE LATÉRALE

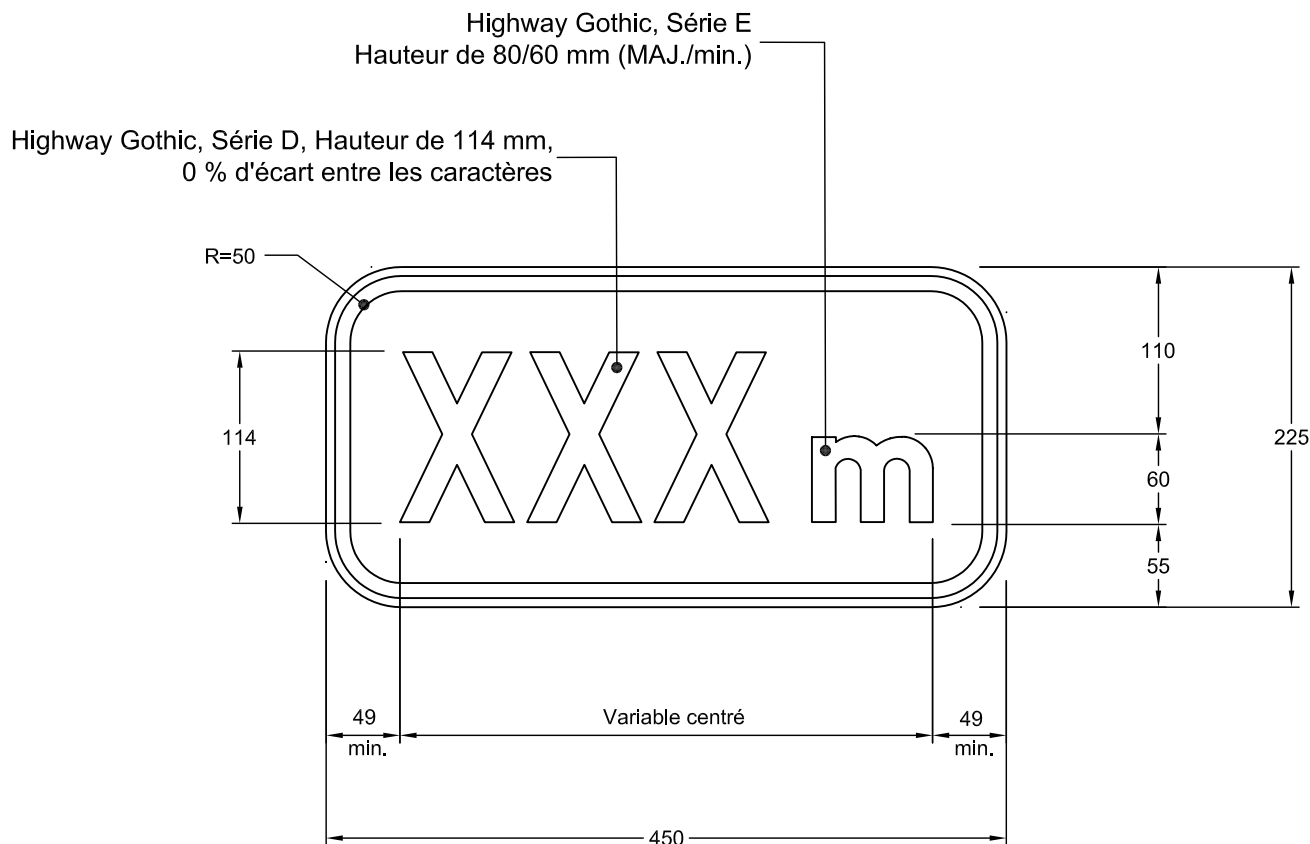

NSR : D - 245 - P - 2

IMP : 9904435003

Note : Les cotes sont en mm.

Nom du fichier : D-245-P-2-450x225.dwg

Format : 450 mm x 225 mm

Bordure : Noire, 10 mm de largeur à
6 mm au rebord du panneau

Pellicule : Jaune

Lettrage : Highway Gothic, noir

Échelle : 1: 5

Date : 2006-05-29


Dessiné par : Eric Beaumier, t.t.p.

Recommandé par : René Boulanger, t.t.p.

Approuvé par :

Michel Masse
Michel Masse, Ing.

DEVIS TECHNIQUE TYPE POUR LA FABRICATION DES PANNEAUX DE SIGNALISATION ROUTIÈRE LATÉRALE

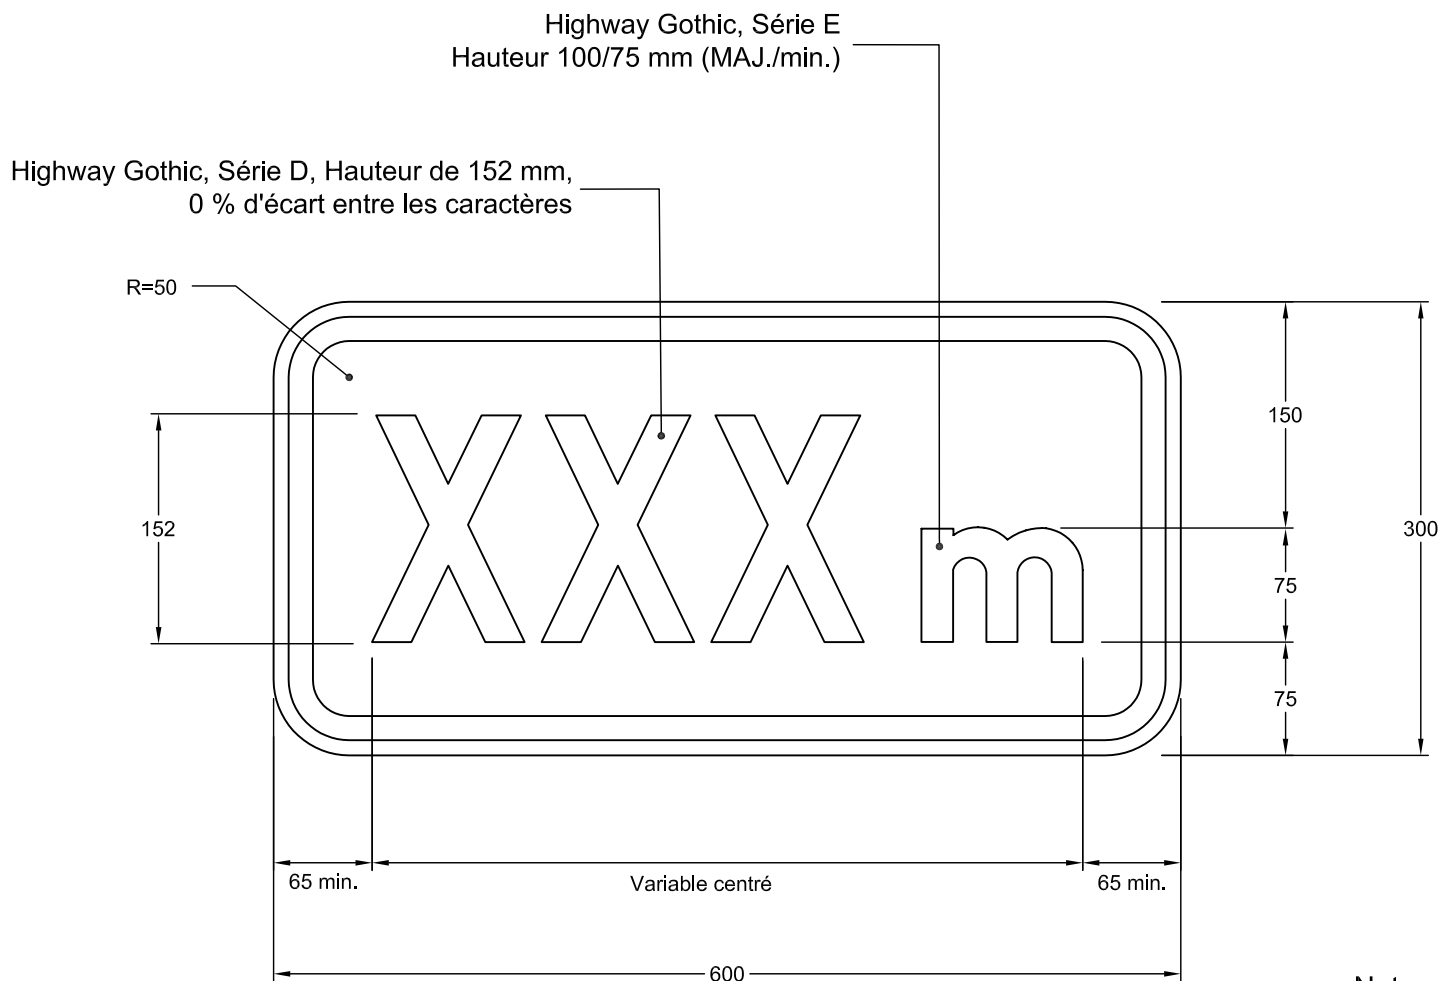

NSR : D - 245 - P - 2

IMP : 9914438012

Note : Les cotes sont en mm.

Nom du fichier : D-245-P-2-600x300.dwg

Format : 600 mm x 300 mm

Bordure : Noire, 16 mm de largeur à
10 mm au rebord du panneau

Pellicule : Jaune type 1

Lettrage : Highway Gothic, noir

Échelle : 1: 5

Date : 2005-01-31

Dessiné par : Eric Beaumier, t.t.p.

Recommandé par : René Boulanger, t.t.p.

Approuvé par :


Michel Masse
Michel Masse, Ing.

DEVIS TECHNIQUE TYPE POUR LA FABRICATION DES PANNEAUX DE SIGNALISATION ROUTIÈRE LATÉRALE



NSR : D - 245 - P - 2

IMP : 9914449001

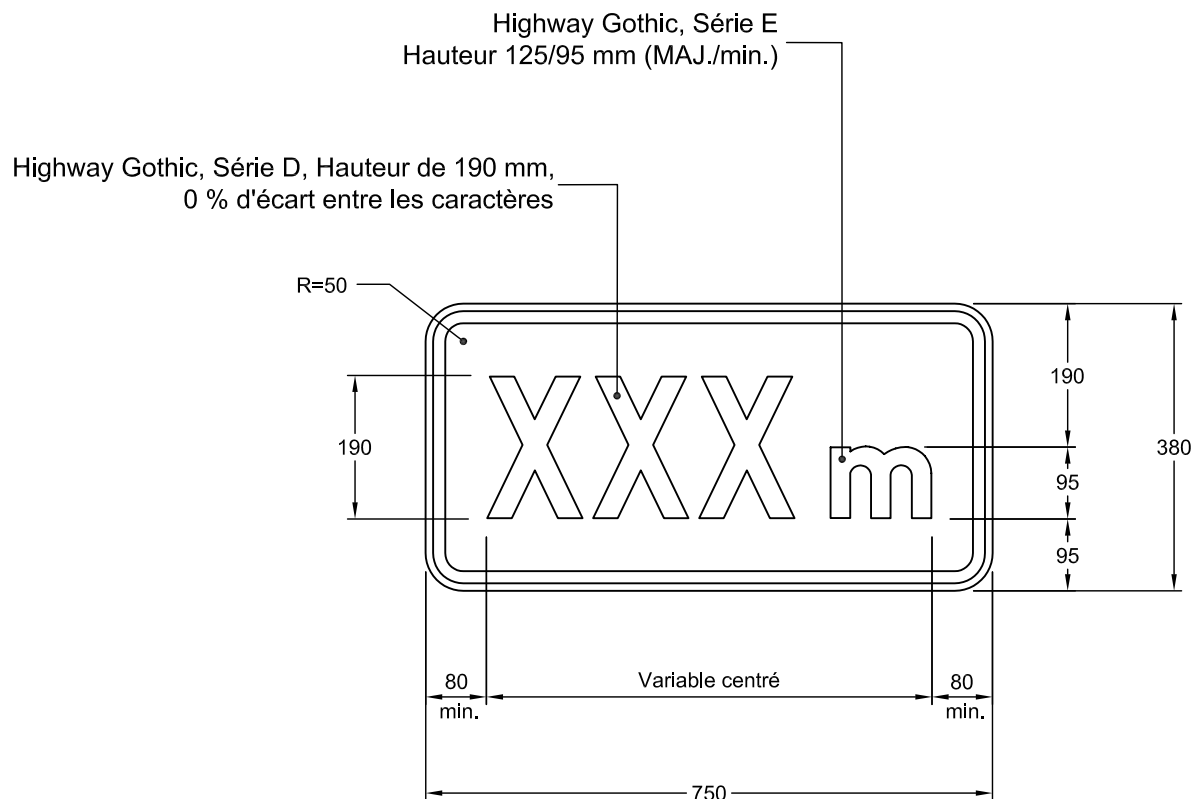

Note : Les cotes sont en mm.

Nom du fichier : D-245-P-2-750x380.dwg

Format : 750 mm x 380 mm

Bordure : Noire, 16 mm de largeur à
10 mm au rebord du panneau

Pellicule : Jaune type 1

Lettrage : Highway Gothic, noir

Échelle : 1: 10

Date : 2005-01-31


Dessiné par : Eric Beaumier, t.t.p.

Recommandé par : René Boulanger, t.t.p.

Approuvé par :

Michel Masse
Michel Masse, Ing.

DEVIS TECHNIQUE TYPE POUR LA FABRICATION DES PANNEAUX DE SIGNALISATION ROUTIÈRE LATÉRALE

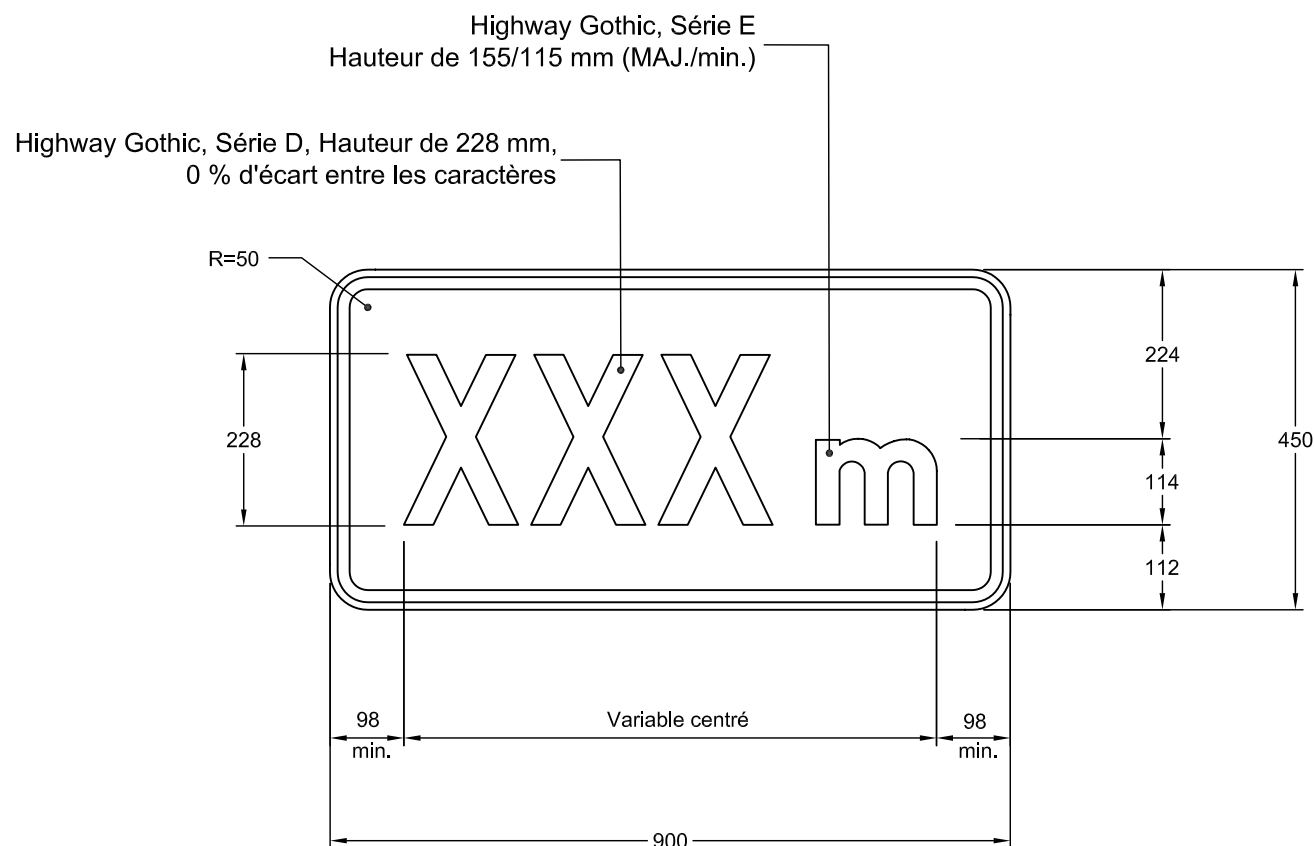

NSR : D - 245 - P - 2

IMP : 9914454017

Note : Les cotes sont en mm.

Nom du fichier : D-245-P-2-900x450.dwg

Format : 900 mm x 450 mm

Bordure : Noire, 16 mm de largeur à
10 mm au rebord du panneau

Pellicule : Jaune type 1

Lettrage : Highway Gothic, noir

Échelle : 1: 10

Date : 2005-01-31


Dessiné par : Eric Beaumier, t.t.p.

Recommandé par : René Boulanger, t.t.p.

Approuvé par :

Michel Masse
Michel Masse, Ing.

DEVIS TECHNIQUE TYPE POUR LA FABRICATION DES PANNEAUX DE SIGNALISATION ROUTIÈRE LATÉRALE

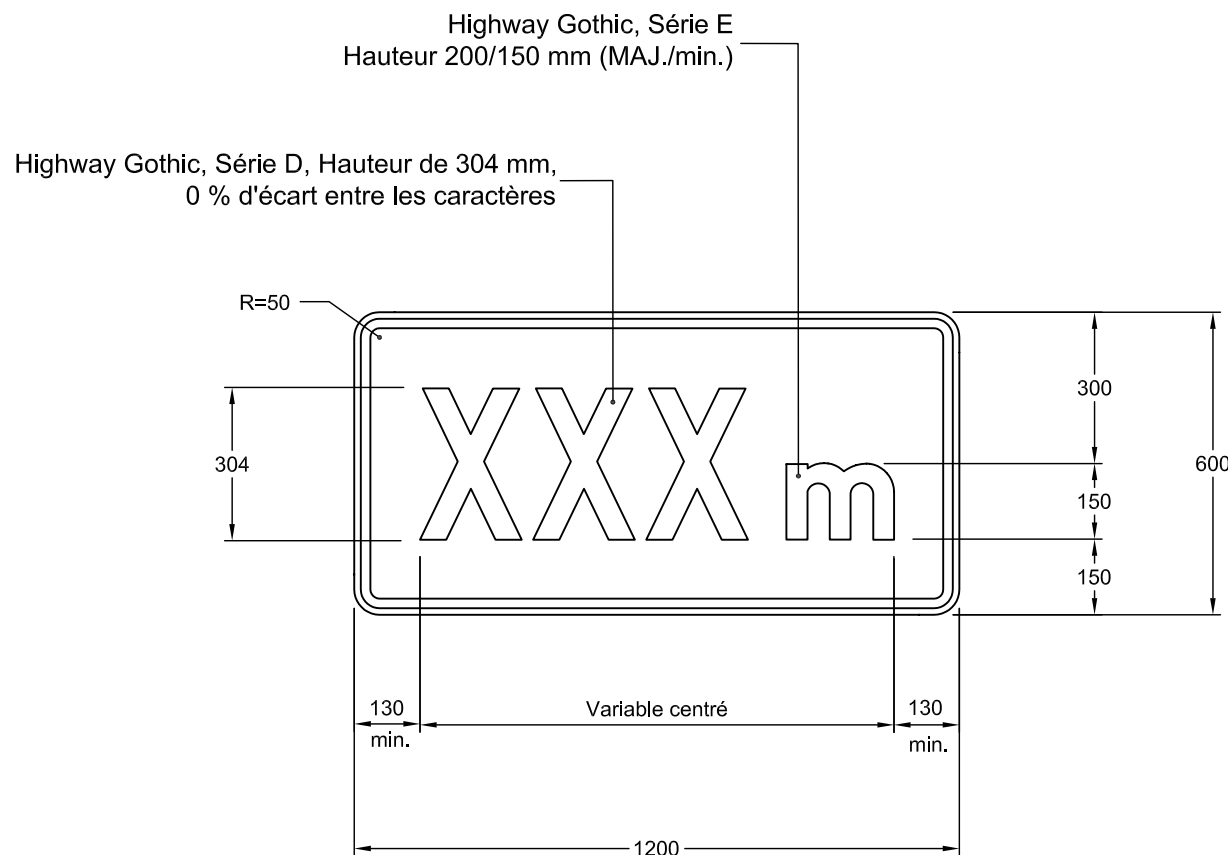

NSR : D - 245 - P - 2

IMP : 9914463014

Note : Les cotes sont en mm.

Nom du fichier : D-245-P-2-1200x600.dwg

Format : 1200 mm x 600 mm

Bordure : Noire, 19 mm de largeur à
13 mm au rebord du panneau

Pellicule : Jaune, type 1

Lettrage : Highway gothic, noir

Échelle : 1: 15

Date : 2005-01-31

Dessiné par : Eric Beaumier, t.t.p.

Recommandé par : René Boulanger, t.t.p.

Approuvé par :

Michel Masse
Michel Masse, Ing.