


## DEVIS TECHNIQUE TYPE POUR LA FABRICATION DES PANNEAUX DE SIGNALISATION ROUTIÈRE LATÉRALE

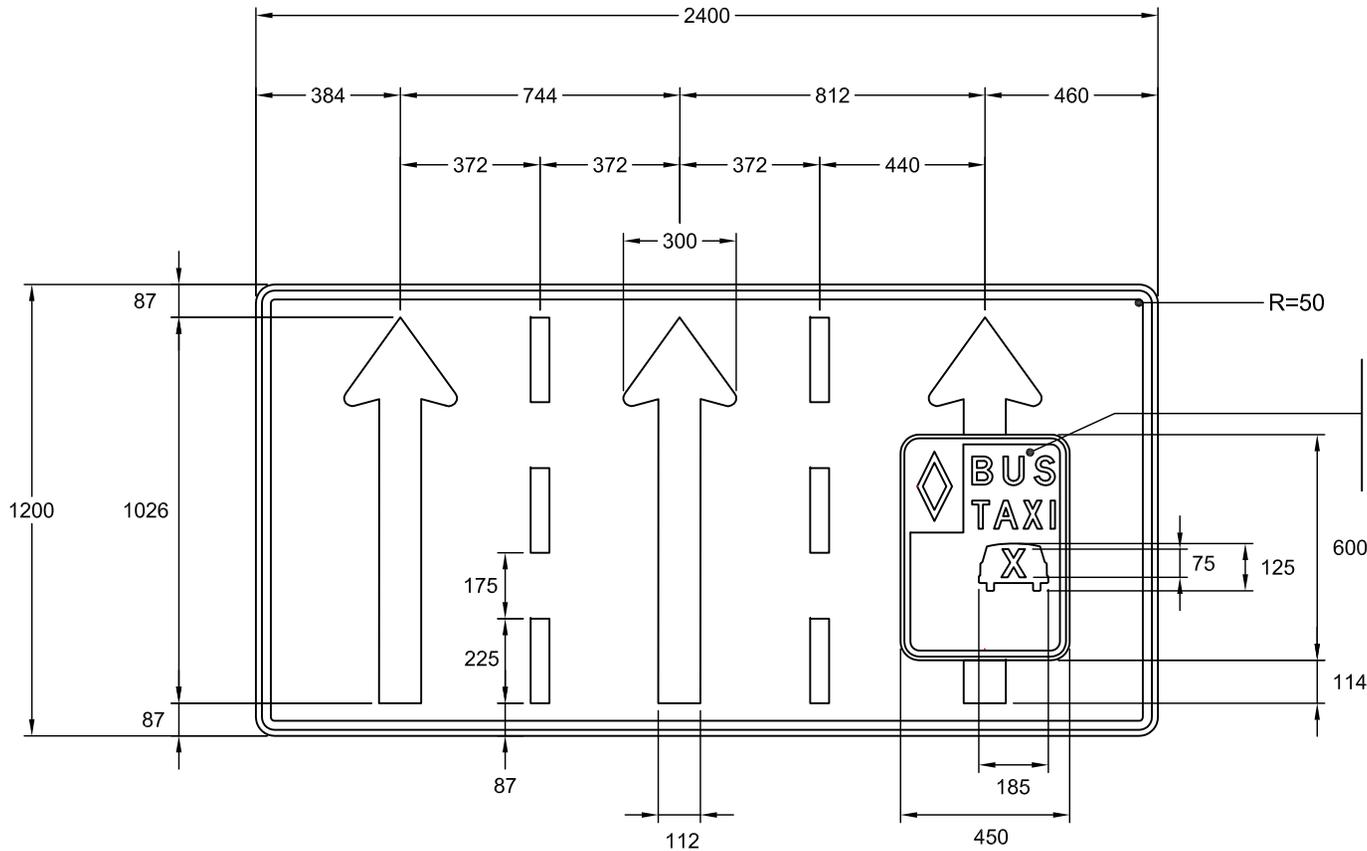

**NSR : D - 250 - 2**

**IMP : 9914489001**

- Voir devis du panneau P-250-4 et ajuster les dimensions en conséquence.
- Bordure intérieure noire de 15 mm
- Espace blanc de 10 mm

Notes :

- les cotes sont en millimètres;
- pour détails de la flèche, voir le devis technique " types de flèches ".

Nom du fichier : D-250-2-2400x1200.dwg

Format : 2400 mm x 1200 mm

Bordure : Noire, 24 mm de largeur à  
16 mm au rebord du panneau

Pellicule : Jaune type I

Lettrage :

Échelle : 1: 20

Date : 2004-03-30

Dessiné par : Eric Beaumier, t.t.p.

Recommandé par : René Boulanger, t.t.p.

Approuvé par :

*Michel Masse*  
Michel Masse, Ing.