


DEVIS TECHNIQUE TYPE POUR LA FABRICATION DES PANNEAUX DE SIGNALISATION ROUTIÈRE LATÉRALE

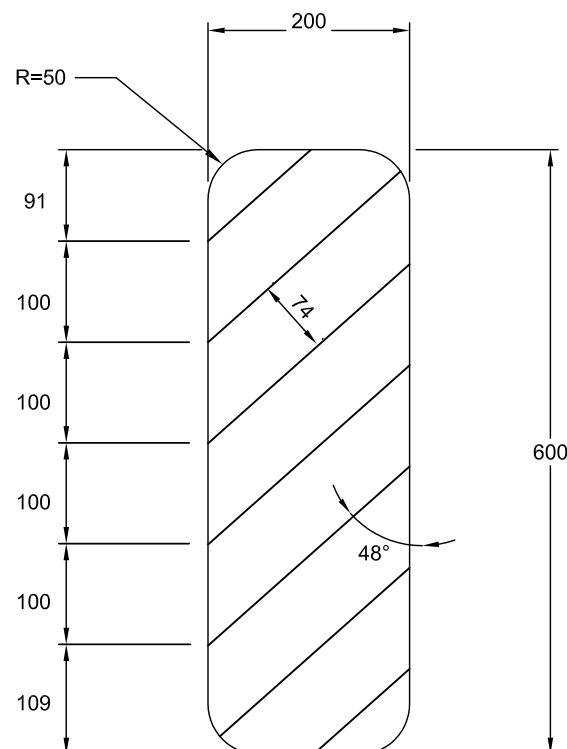

NSR : D - 290 -G

IMP : 9904444004

Notes : - Les cotes sont en mm.

Nom du fichier : D-290-G-200x600.dwg

Format : 200 mm x 600 mm

Bordure : Aucune

Pellicule : Jaune type 1

Lettrage :

Échelle : 1: 7.5

Date : 2006-06-02


Dessiné par : Eric Beaumier, t.t.p.

Recommandé par : René Boulanger, t.t.p.

Approuvé par :

Michel Masse
Michel Masse, Ing.

DEVIS TECHNIQUE TYPE POUR LA FABRICATION DES PANNEAUX DE SIGNALISATION ROUTIÈRE LATÉRALE

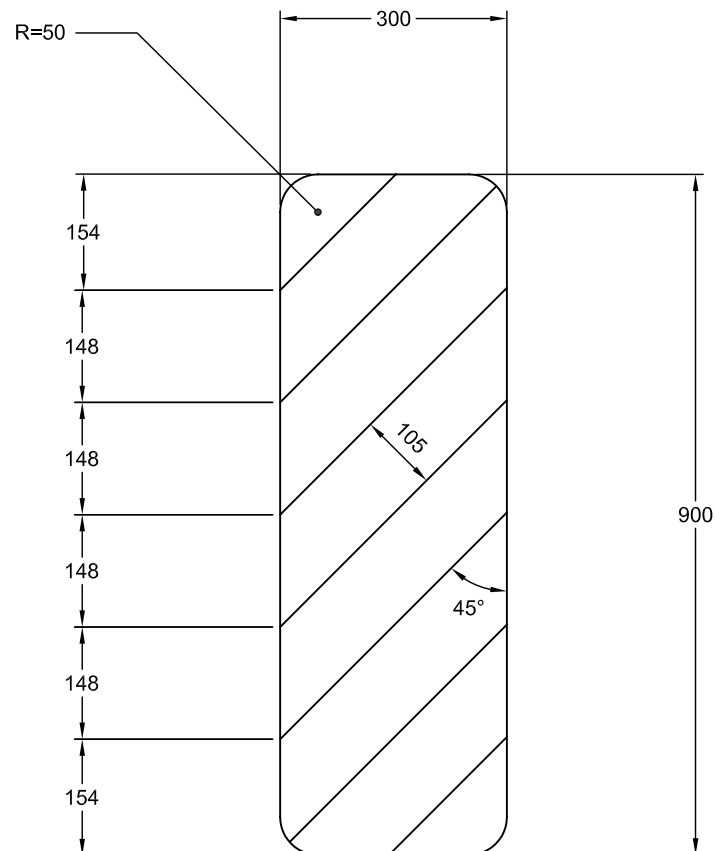

NSR : D - 290 - G

IMP : 9914424002

Note : Les cotes sont en mm.

Nom du fichier : D-290-G-300x900.dwg

Format : 300 mm x 900 mm

Bordure : Aucune

Pellicule : Jaune, type 1

Lettage :

Échelle : 1: 10

Date : 2004-05-19


Dessiné par : Eric Beaumier, t.t.p.

Recommandé par : René Boulanger, t.t.p.

Approuvé par :

Michel Masse
Michel Masse, Ing.

DEVIS TECHNIQUE TYPE POUR LA FABRICATION DES PANNEAUX DE SIGNALISATION ROUTIÈRE LATÉRALE

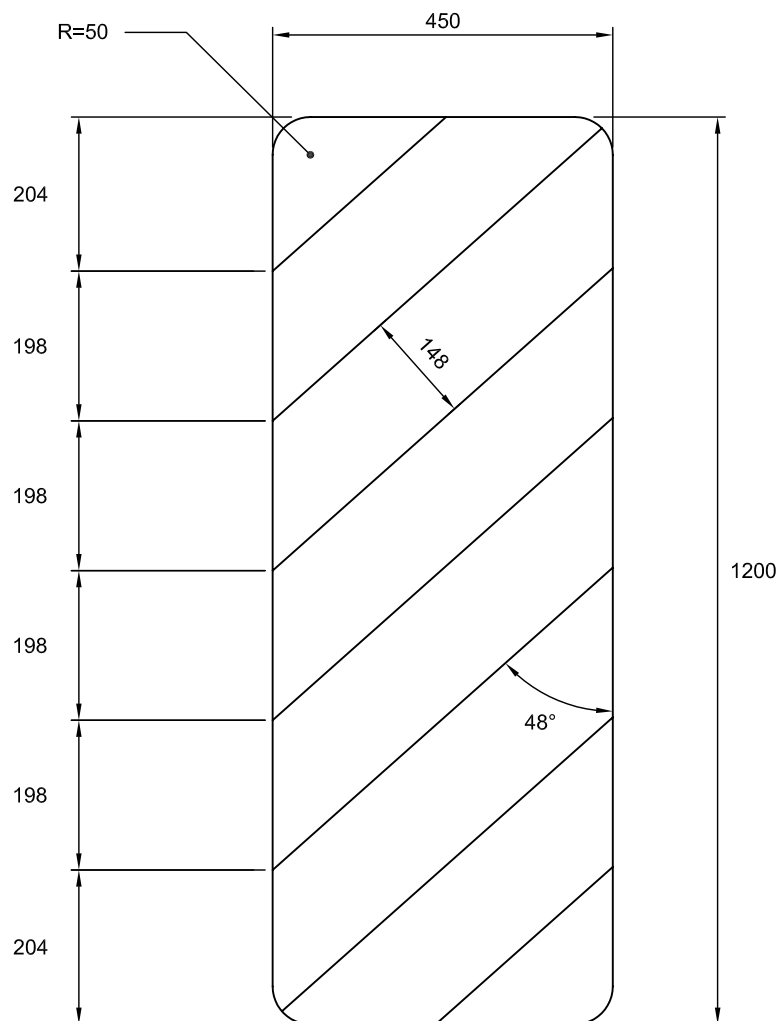

NSR : D - 290 - G

IMP : 9914434001

Note : Les cotes sont en mm.

Nom du fichier : D-290-G-450x1200.dwg

Format : 450 mm x 1200 mm

Bordure : Aucune

Pellicule : Jaune, type 1

Lettrage :

Échelle : 1: 10

Date : 2004-05-19


Dessiné par : Eric Beaumier, t.t.p.

Recommandé par : René Boulanger, t.t.p.

Approuvé par :

Michel Masse
Michel Masse, Ing.

DEVIS TECHNIQUE TYPE POUR LA FABRICATION DES PANNEAUX DE SIGNALISATION ROUTIÈRE LATÉRALE

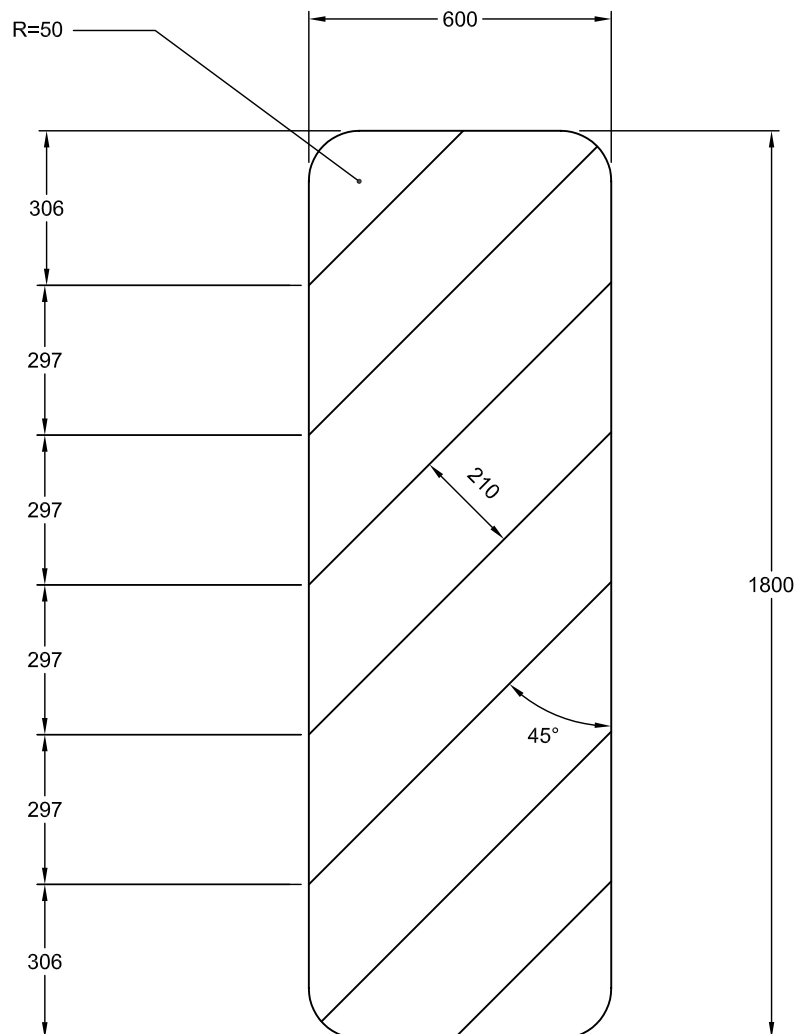

NSR : D - 290 - G

IMP : 9914444001

Note : Les cotes sont en mm.

Nom du fichier : D-290-G-600x1800.dwg

Format : 600 mm x 1800 mm

Bordure : Aucune

Pellicule : Jaune, type 1

Lettrage :

Échelle : 1: 15

Date : 2004-05-19

Dessiné par : Eric Beaumier, t.t.p.

Recommandé par : René Boulanger, t.t.p.

Approuvé par :

Michel Masse
Michel Masse, Ing.