


DEVIS TECHNIQUE TYPE POUR LA FABRICATION DES PANNEAUX DE SIGNALISATION ROUTIÈRE LATÉRALE

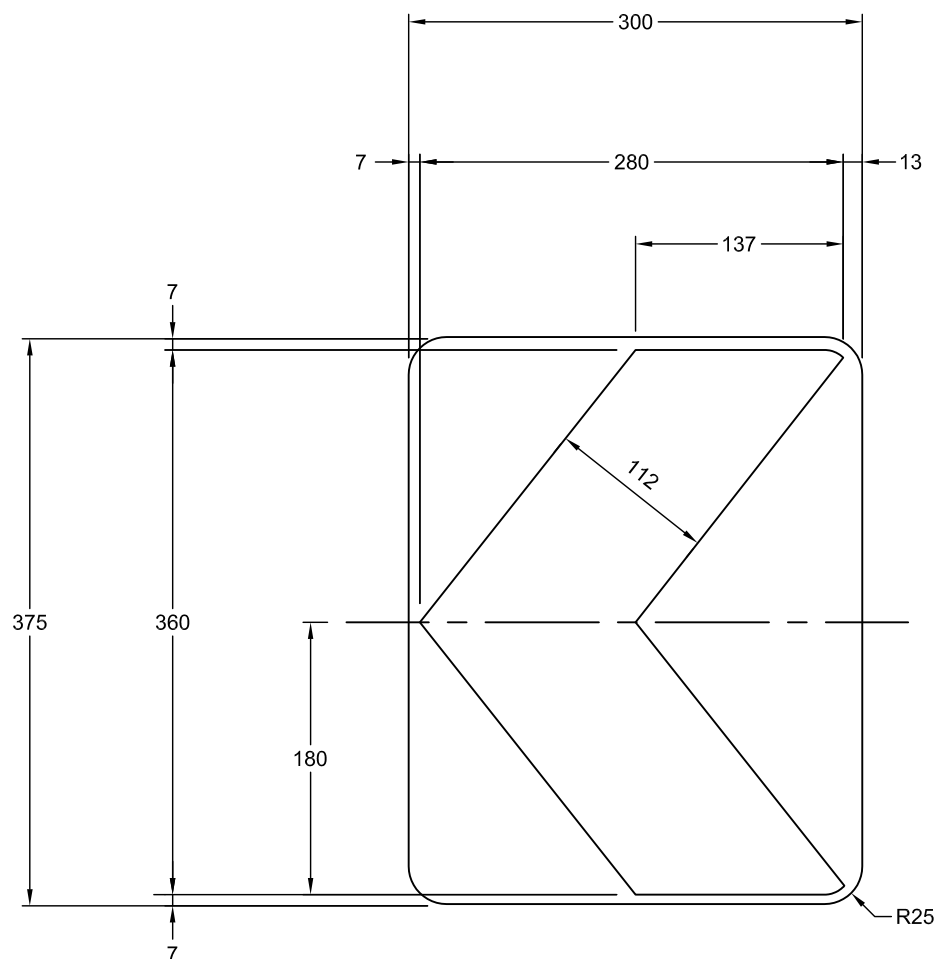

NSR : D-301-1

IMP : 9904726001

Note :

- les cotes sont en millimètres.

Nom du fichier : D-301-1-300x375.dwg

Format : 300 mm x 375 mm

Bordure : s. o.

Pellicule : Rouge et blanche type III

Lettrage : s. o.

Échelle : 1:5

Date : 2006-06-02


Dessiné par : Eric Beaumier, t.t.p.

Recommandé par : René Boulanger, t.t.p.

Approuvé par :

Michel Masse
Michel Masse, ing.

DEVIS TECHNIQUE TYPE POUR LA FABRICATION DES PANNEAUX DE SIGNALISATION ROUTIÈRE LATÉRALE

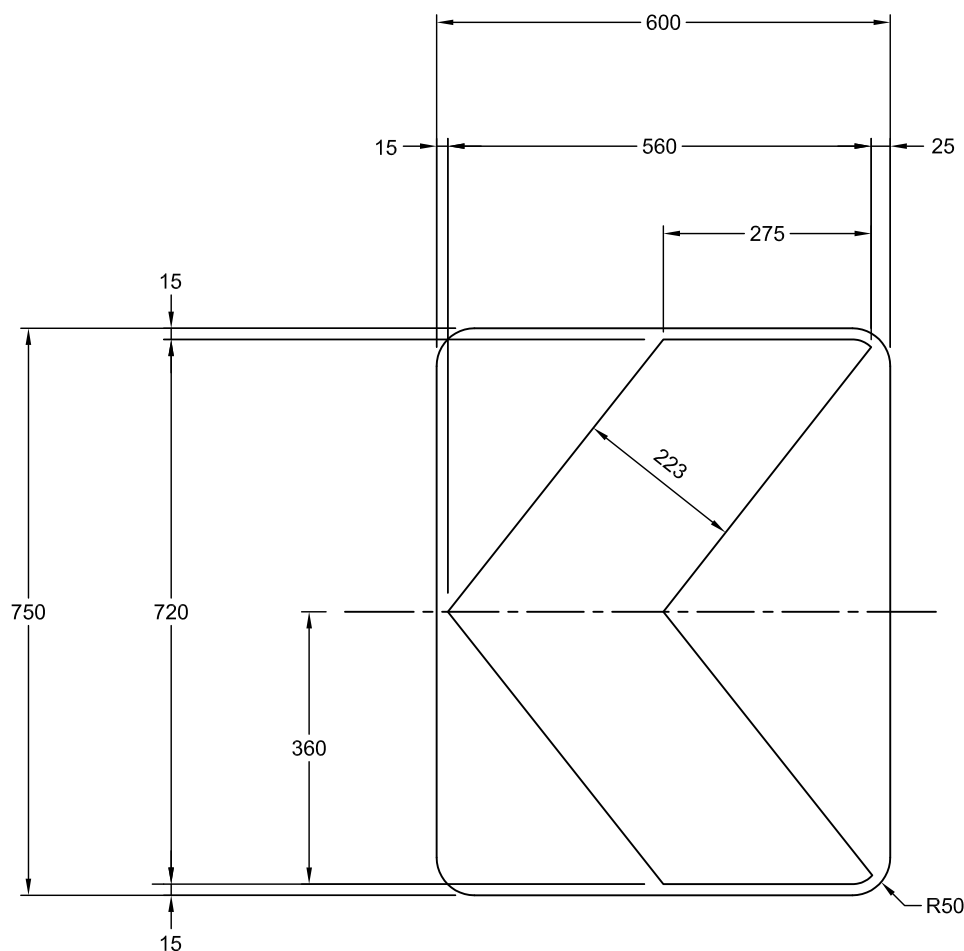

NSR : D-301-1

IMP : 9914741001

Note :

- les cotes sont en millimètres.

Nom du fichier : D-301-1-600x750.dwg

Format : 600 mm x 750 mm

Bordure : s. o.

Pellicule : Rouge et blanche type III

Lettrage : s. o.

Échelle : 1: 10

Date : 2004-01-20


Dessiné par : Eric Beaumier, t.t.p.

Recommandé par : René Boulanger, t.t.p.

Approuvé par :

Michel Masse
Michel Masse, ing.

DEVIS TECHNIQUE TYPE POUR LA FABRICATION DES PANNEAUX DE SIGNALISATION ROUTIÈRE LATÉRALE

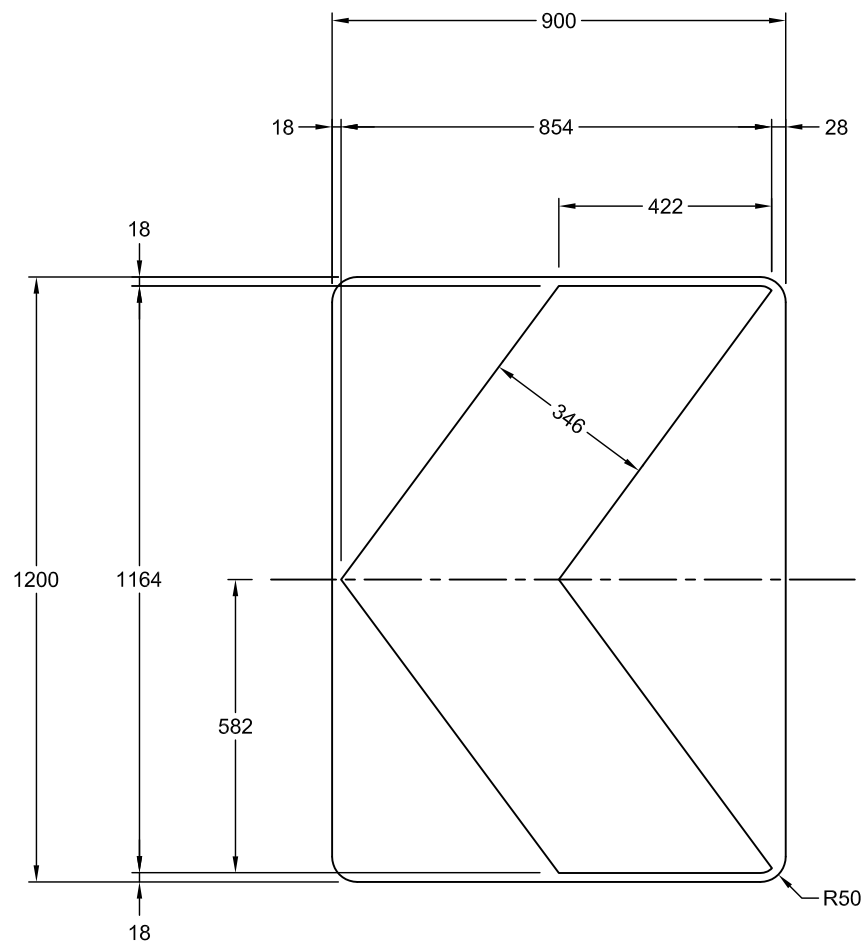

NSR : D-301-1

IMP : 9914757001

Note :

- les cotes sont en millimètres.

Nom du fichier : D-301-1-900x1200.dwg

Format : 900 mm x 1200 mm

Bordure : s. o.

Pellicule : Rouge et blanche type III

Lettrage : s. o.

Échelle : 1: 15

Date : 2004-01-20

Dessiné par : Eric Beaumier, t.t.p.

Recommandé par : René Boulanger, t.t.p.

Approuvé par :

Michel Masse
Michel Masse, ing.