

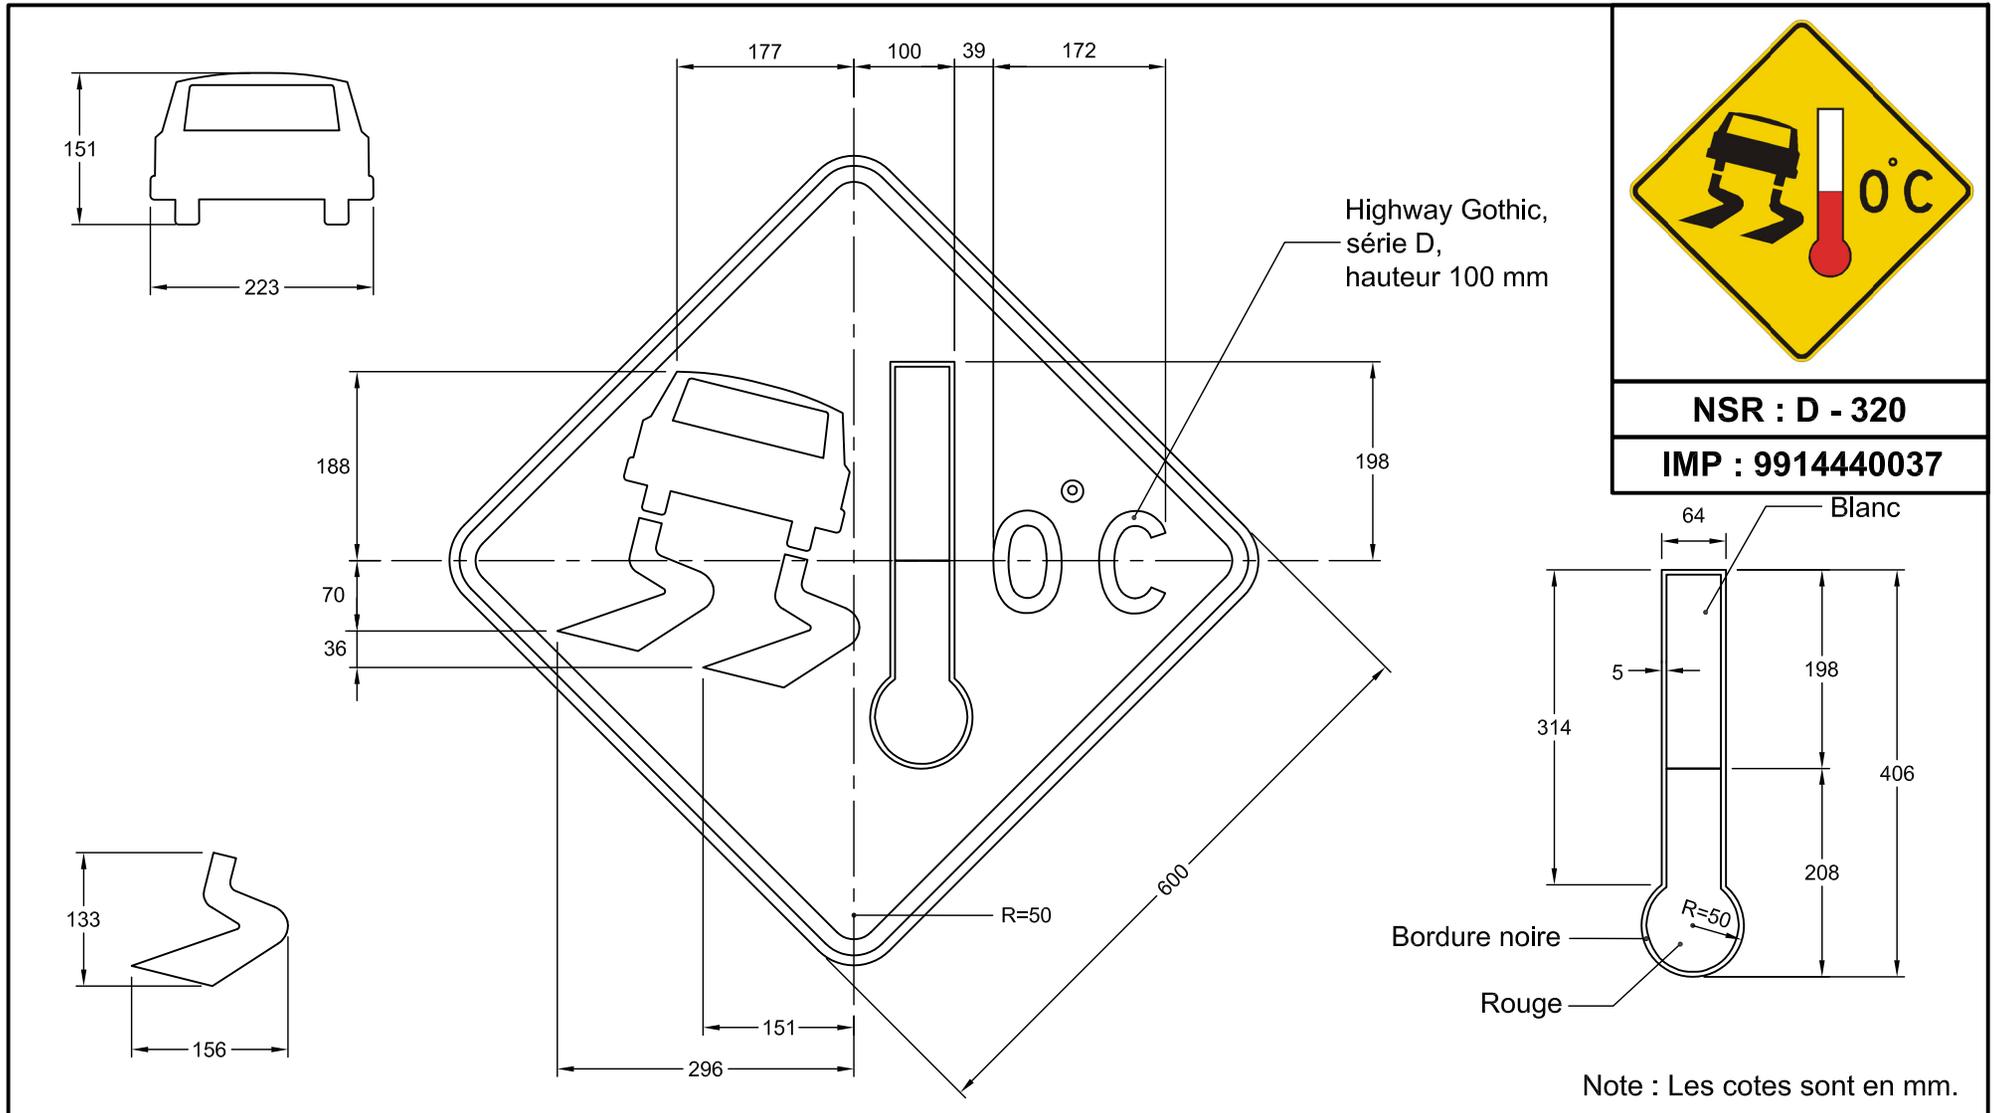


## DEVIS TECHNIQUE TYPE POUR LA FABRICATION DES PANNEAUX DE SIGNALISATION ROUTIÈRE LATÉRALE

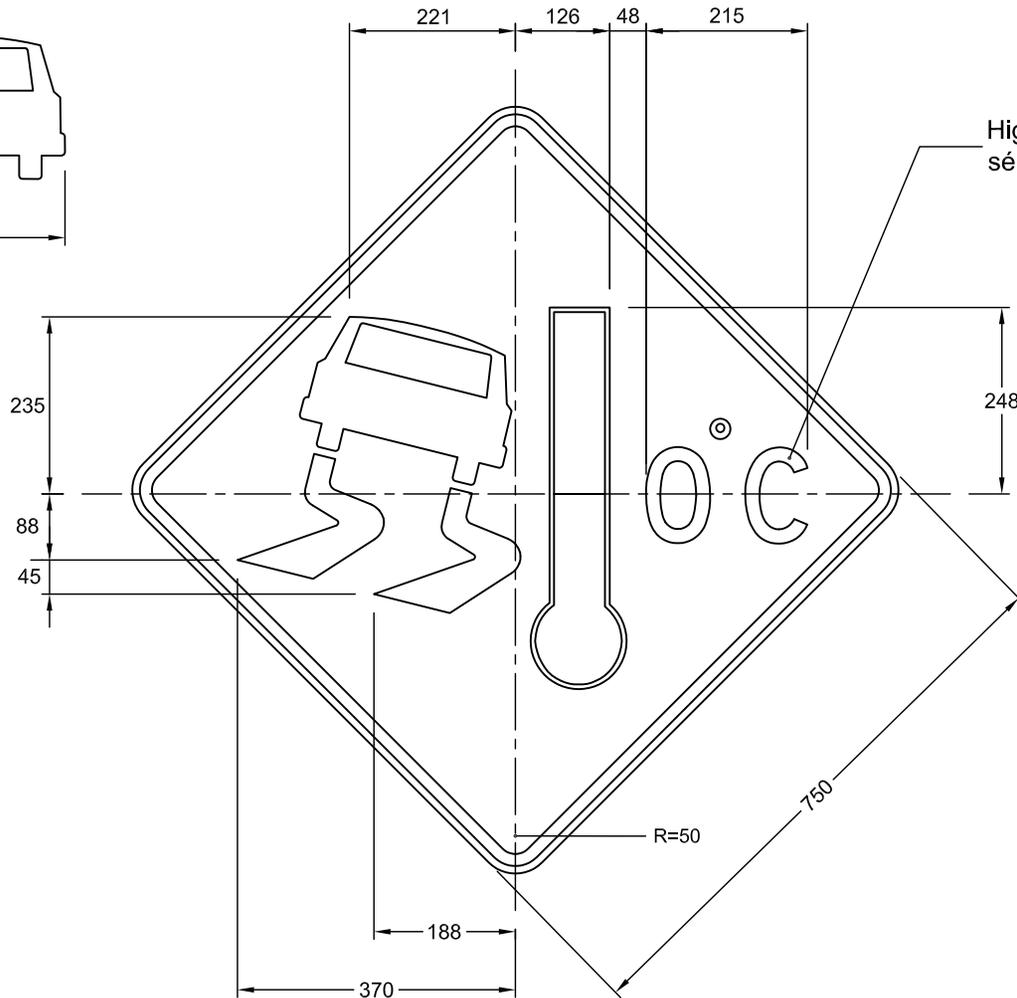


Nom du fichier : D-320-600x600.dwg	Pellicule : Jaune type 1	Dessiné par : Eric Beaumier, t.t.p.
Format : 600 mm x 600 mm	Lettrage : Highway gothic, noir	Recommandé par : René Boulanger, t.t.p.
Bordure : Noire, 16 mm de largeur à 10 mm au rebord du panneau	Échelle : 1: 7.5	Approuvé par : <i>Michel Masse</i>
	Date : 2004-05-29	Michel Masse, Ing.

## DEVIS TECHNIQUE TYPE POUR LA FABRICATION DES PANNEAUX DE SIGNALISATION ROUTIÈRE LATÉRALE

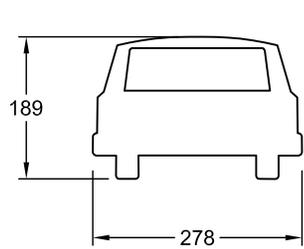


Highway Gothic,  
série D, hauteur 125 mm

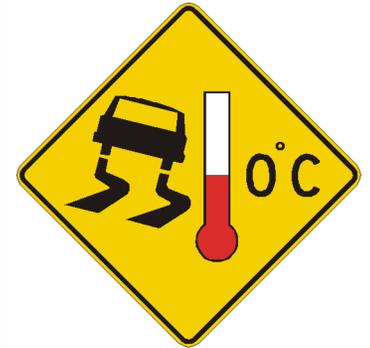

**NSR : D - 320**

**IMP : 9914450130**

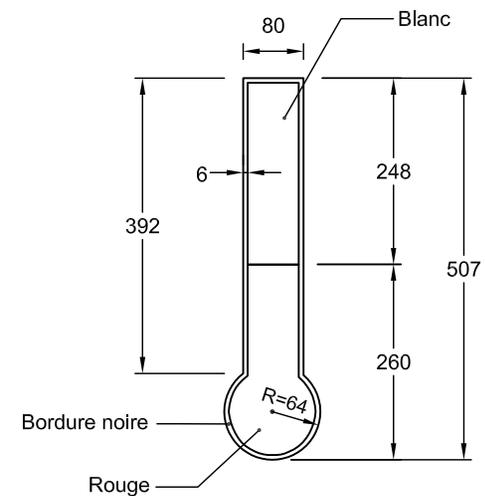

Note : Les cotes sont en mm.

Nom du fichier : D-320-750x750.dwg

Format : 750 mm x 750 mm

Bordure : Noire, 16 mm de largeur à  
10 mm au rebord du panneau

Pellicule : Jaune type 1

Lettrage : Highway Gothic, noir

Échelle : 1: 10

Date : 2004-05-29

Dessiné par : Eric Beaumier, t.t.p.


Recommandé par : René Boulanger, t.t.p.

Approuvé par :

*Michel Masse*  
Michel Masse, Ing.



## DEVIS TECHNIQUE TYPE POUR LA FABRICATION DES PANNEAUX DE SIGNALISATION ROUTIÈRE LATÉRALE

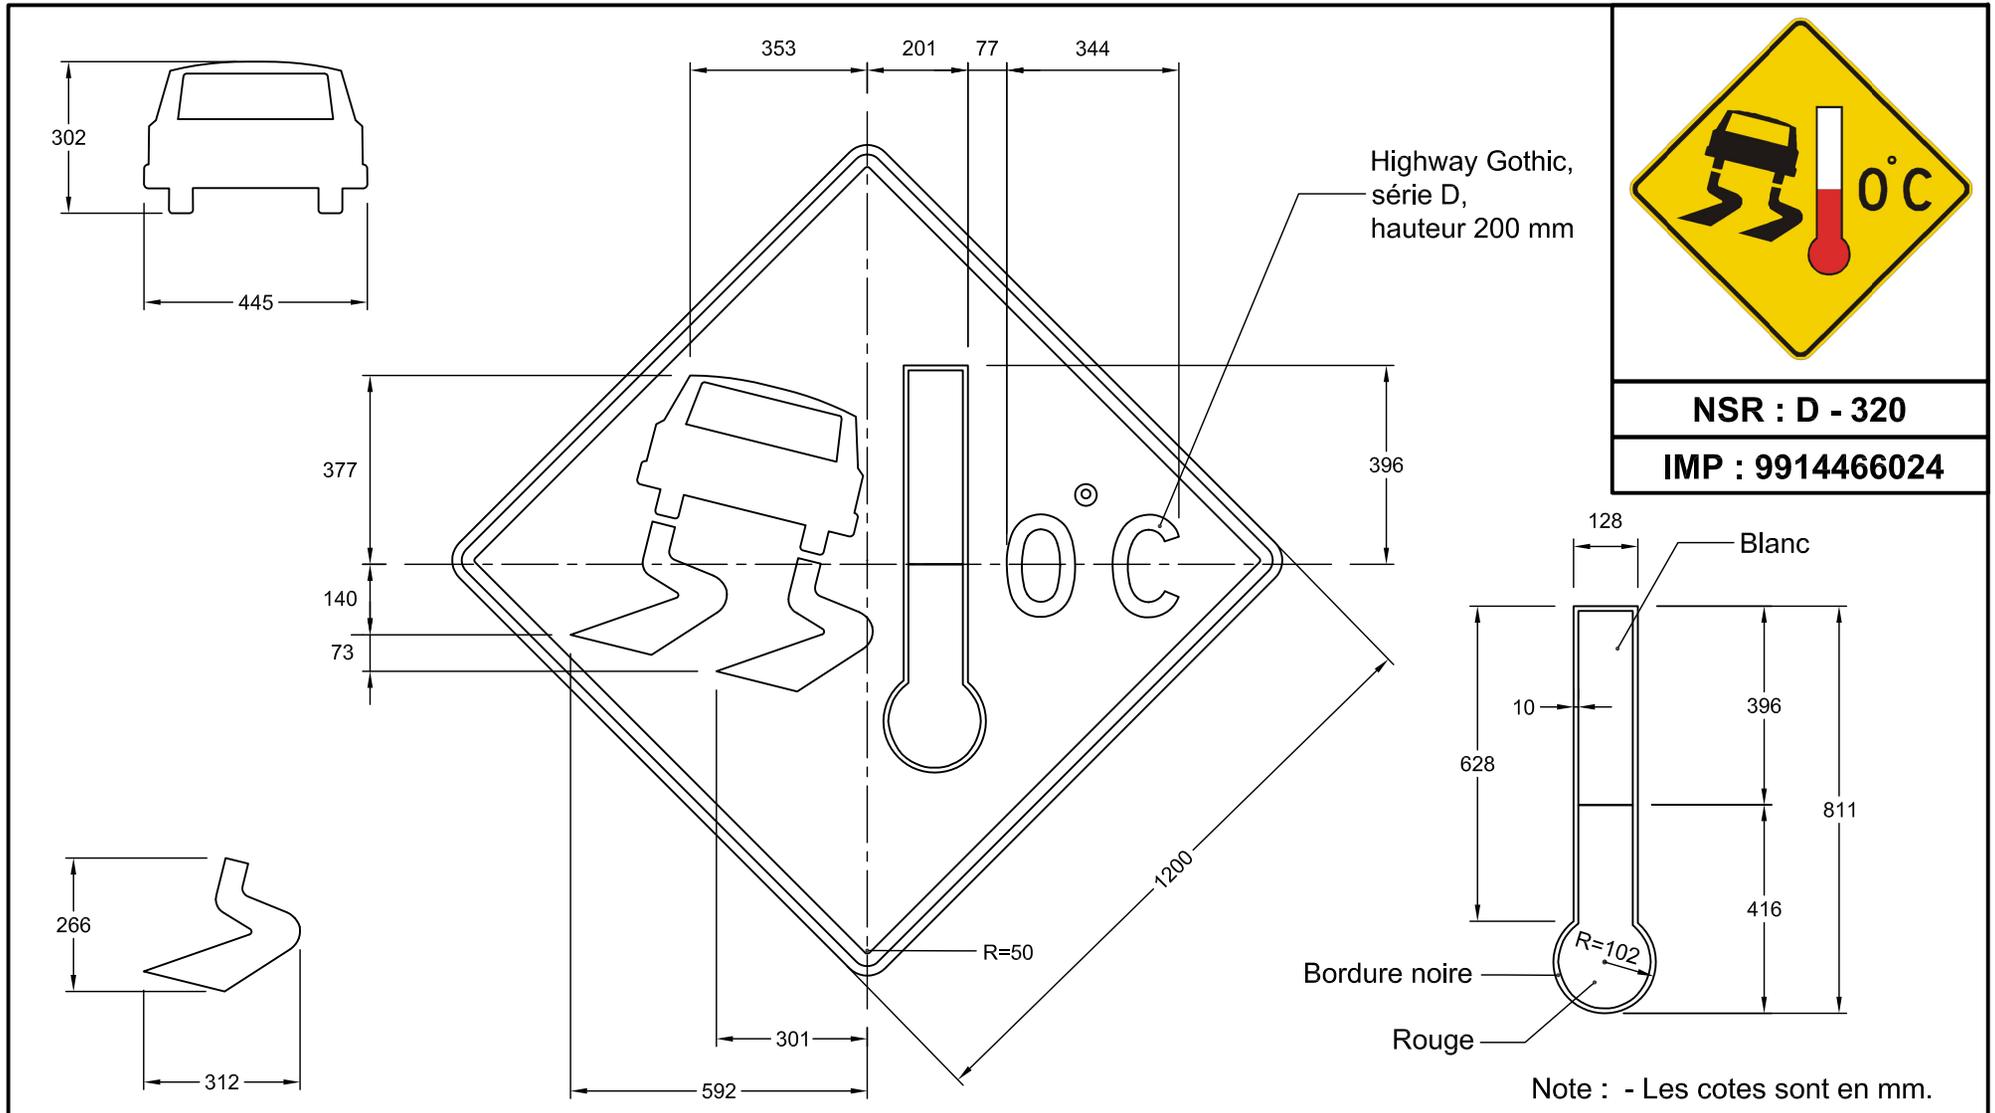

Nom du fichier : D-320-1200x1200.dwg	Pellicule : Jaune, type 1	Dessiné par : Eric Beaumier, t.t.p.
Format : 1200 mm x 1200 mm	Lettrage : Highway Gothic, noir	Recommandé par : René Boulanger, t.t.p.
Bordure : Noire, 25 mm de largeur à 19 mm au rebord du panneau	Échelle : 1: 15	Approuvé par : <i>Michel Masse</i>
	Date : 2004-05-29	Michel Masse, Ing.