


DEVIS TECHNIQUE TYPE POUR LA FABRICATION DES PANNEAUX DE SIGNALISATION ROUTIÈRE LATÉRALE

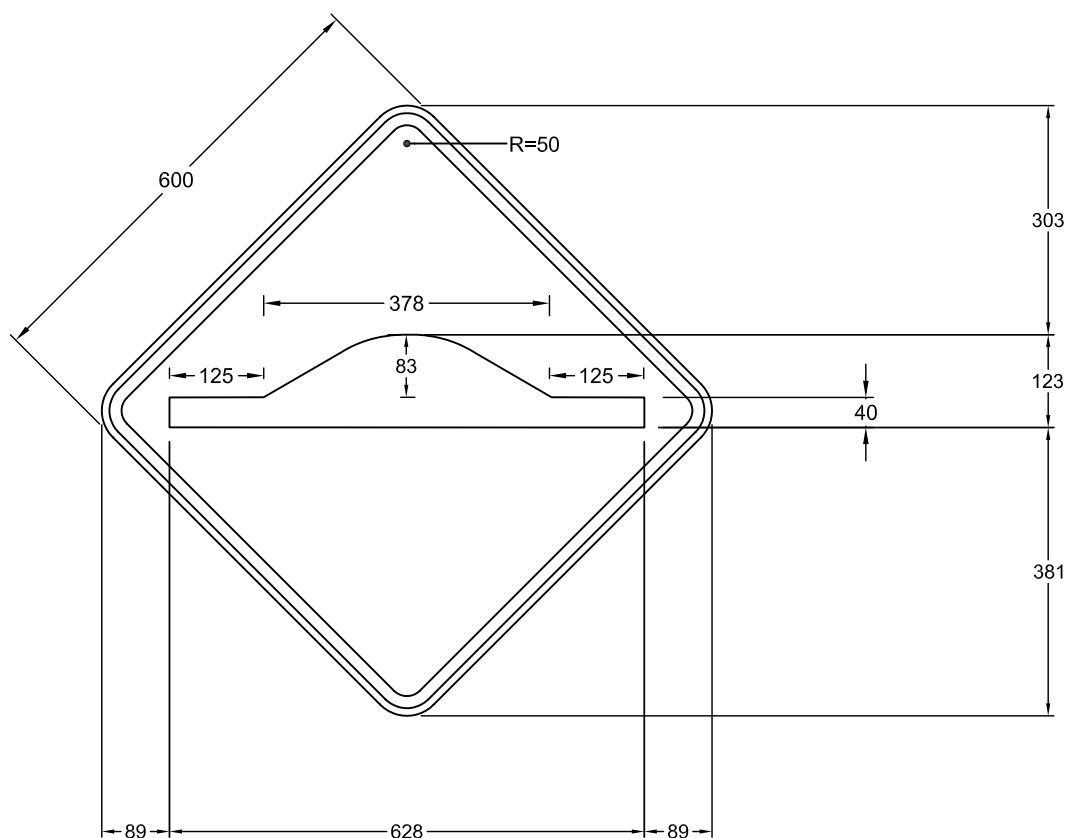

NSR : D-361

IMP : 9914440154

Note : Les cotes sont en mm.

Nom du fichier : D-361-600x600.dwg	Pellicule : Blanche type 1	Dessiné par : Caroline Pelletier, t.t.p.
Format : 600 mm x 600 mm	Lettrage :	Recommandé par : René Boulanger, t.t.p.
Bordure : Noire, 16 mm de largeur à 10 mm au rebord du panneau	Échelle : 1 : 10	Approuvé par : 
	Date : 2009-01-07	Michel Masse, Ing.