


DEVIS TECHNIQUE TYPE POUR LA FABRICATION DES
PANNEAUX DE SIGNALISATION ROUTIÈRE LATÉRALE

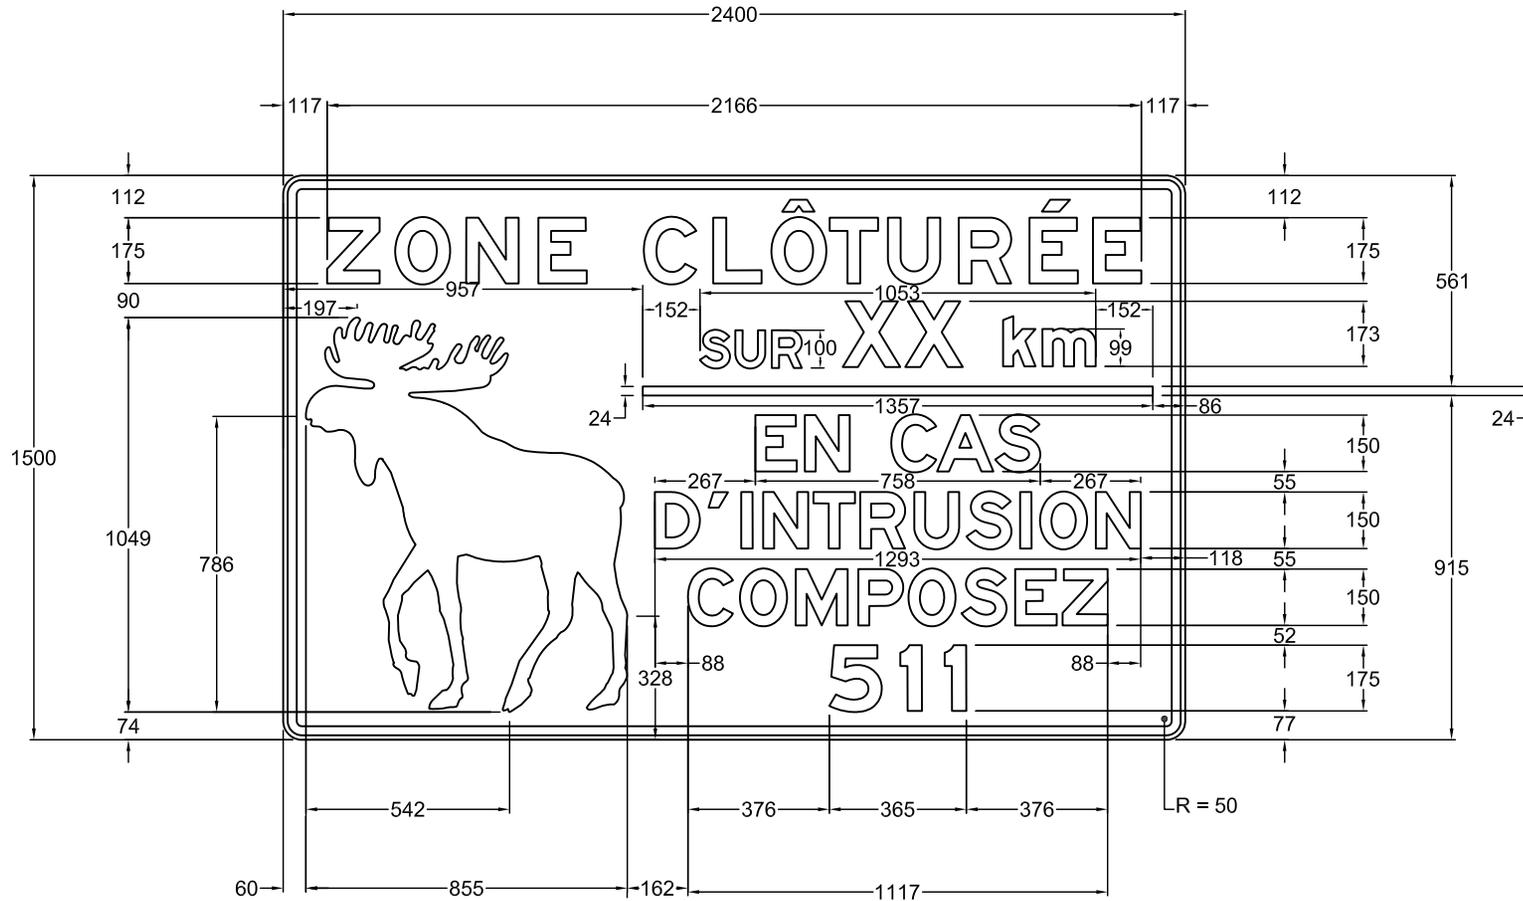

DIV - 005

IMP : 991600010

Note : Les cotes sont en mm.

Nom du fichier : Zone clôturée originaux.dwg

Pellicule : Jaune fluo type XI

Dessiné par :

Caroline Pelletier, t.t.p.

Format : 2400 mm x 1500 mm

Lettrage : Highway gothic, série EM

Bordure : Noire, 24 mm de largeur à
12 mm au rebord du panneau

Échelle : 1 : 20

Approuvé par :

Date : 2010-12-07

Michel Masse
Michel Masse, ing.