


DEVIS TECHNIQUE TYPE POUR LA FABRICATION DES  
PANNEAUX DE SIGNALISATION ROUTIÈRE LATÉRALE



DIV - 008

IMP : 991600040

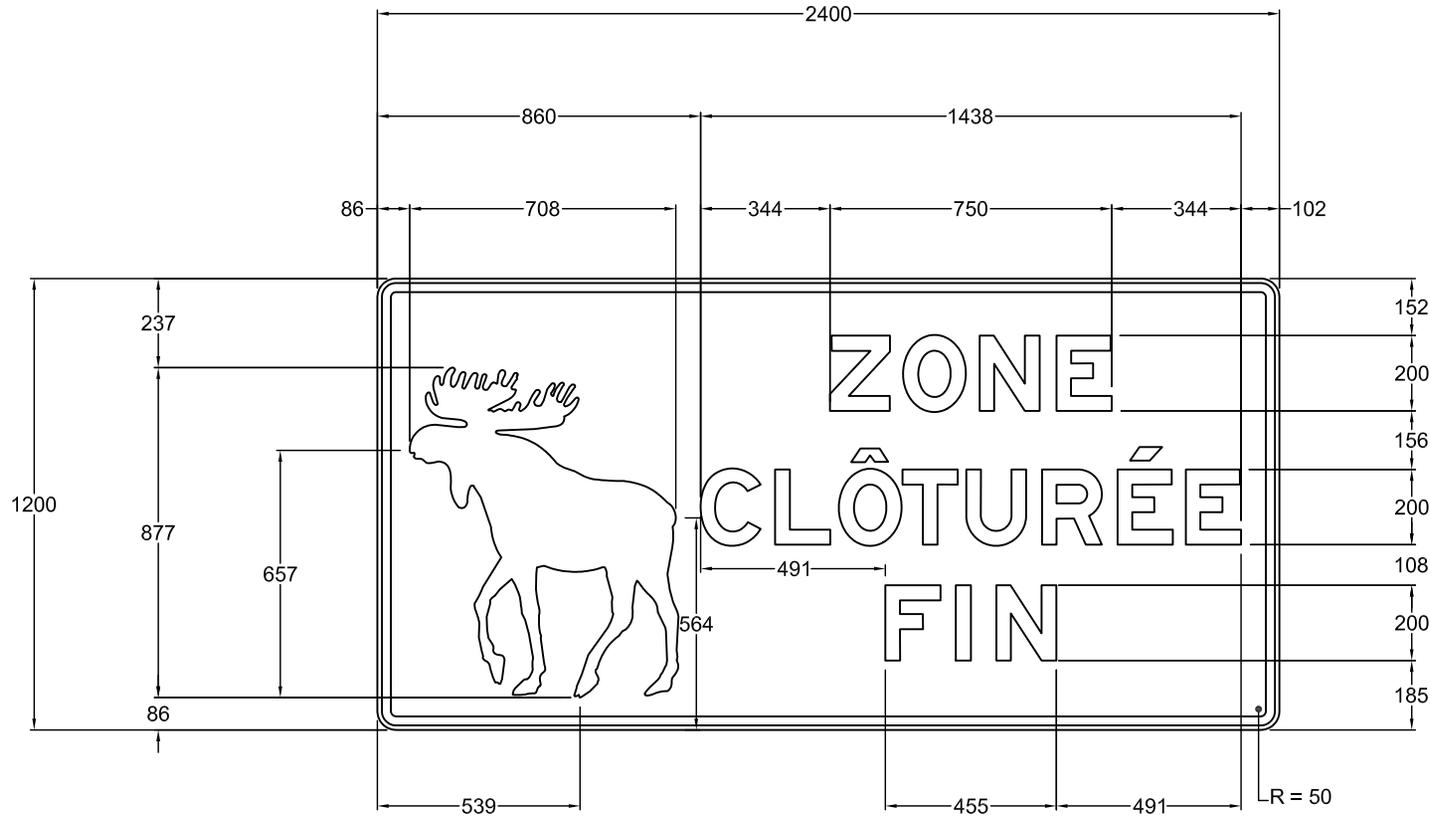

Note : Les cotes sont en mm.

Nom du fichier : Zone clôturée originaux.dwg	Pellicule : Jaune fluo type XI	Dessiné par : Caroline Pelletier, t.t.p.
Format : 2400 mm x 1200 mm	Lettrage : Highway gothic, série EM	Approuvé par :  Michel Masse, ing.
Bordure : Noire, 24 mm de largeur à 12 mm au rebord du panneau	Échelle : 1 : 20	
	Date : 2009-04-21	