


DEVIS TECHNIQUE TYPE POUR LA FABRICATION DES
PANNEAUX DE SIGNALISATION ROUTIÈRE LATÉRALE

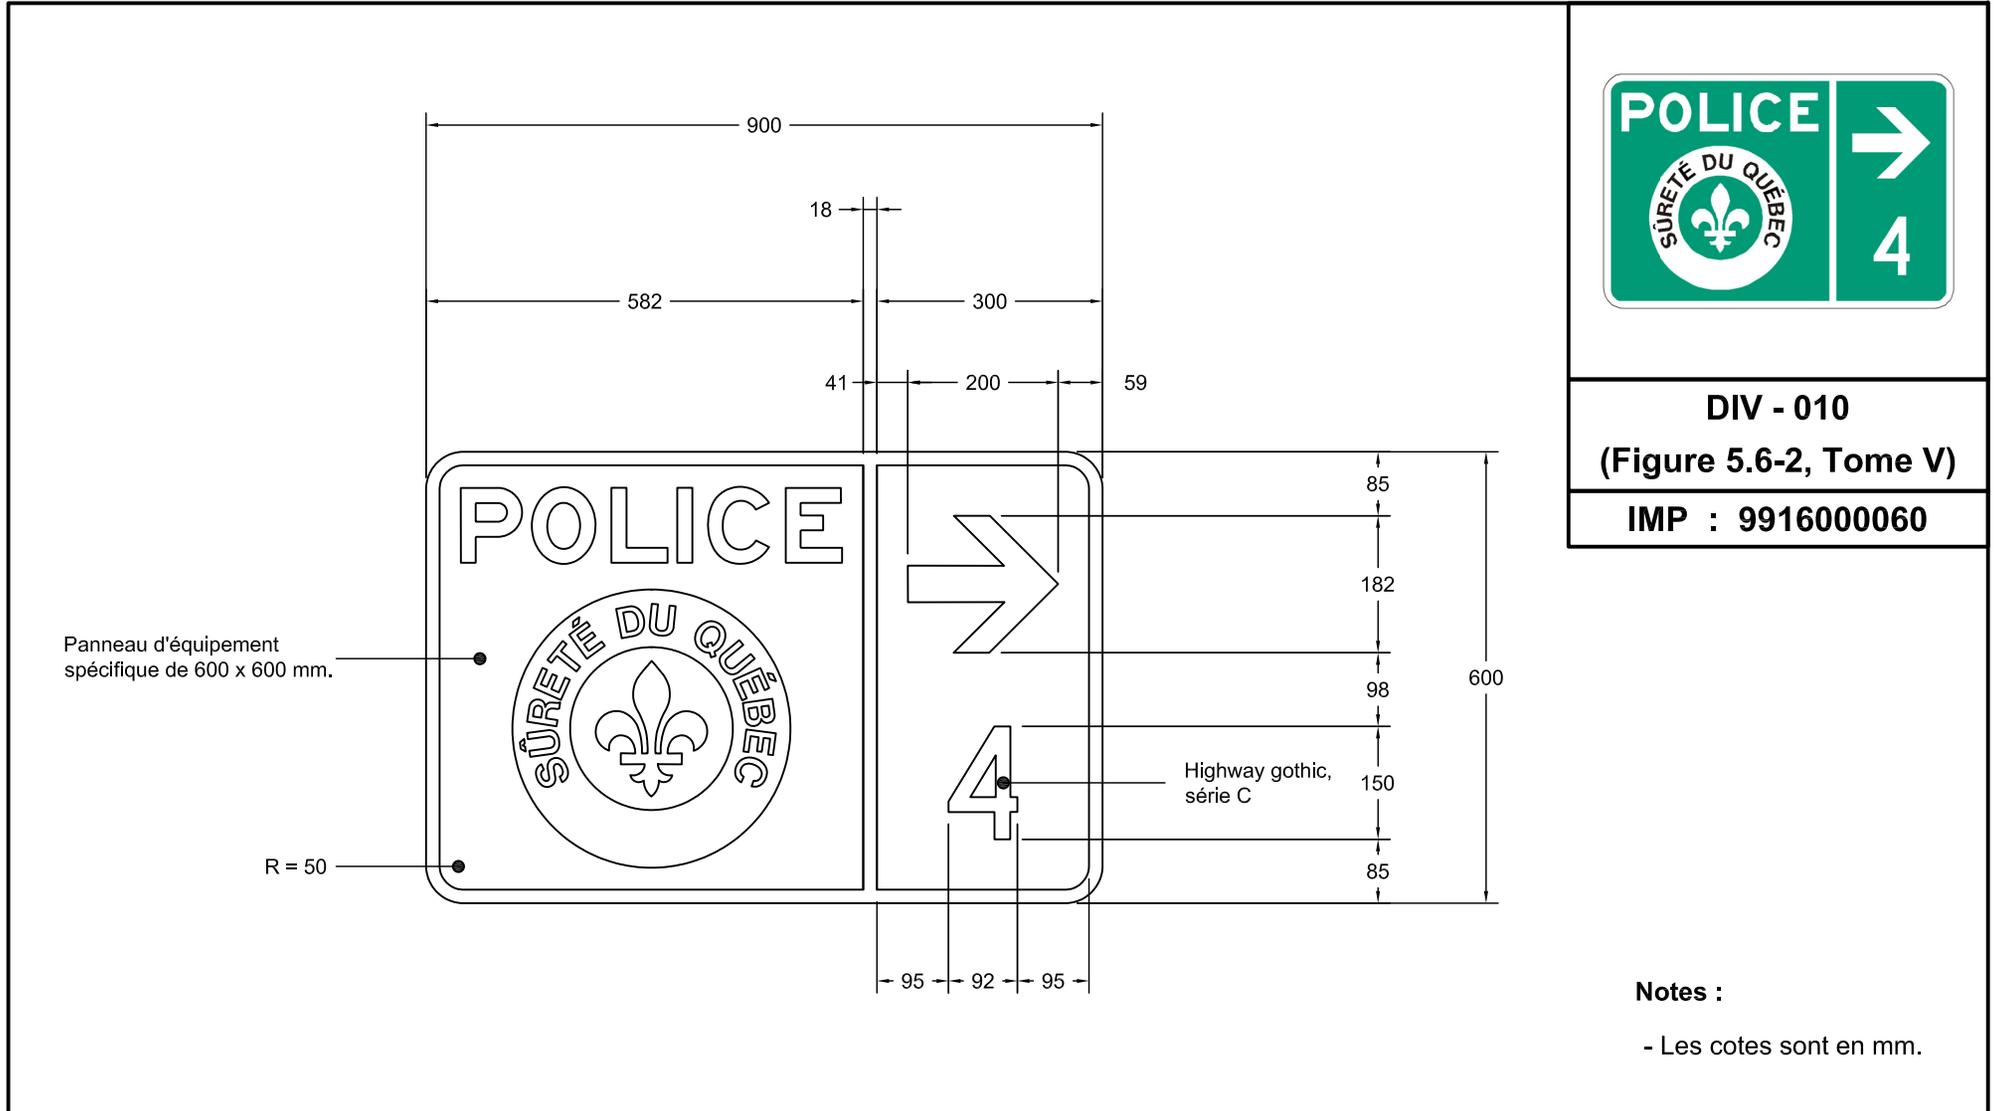

DIV - 010
(Figure 5.6-2, Tome V)
IMP : 9916000060

Notes :
- Les cotes sont en mm.

Nom du fichier : DIV-010.dwg	Pellicule : Verte type I	Dessiné par : Caroline Pelletier, t.t.p.
Format : 900 mm x 600 mm	Lettrage : Highway gothic	Approuvé par :  Michel Masse, ing.
Bordure : Blanche, 18 mm de largeur	Échelle : 1 : 10	
	Date : 2011-01-14	