


DEVIS TECHNIQUE TYPE POUR LA FABRICATION DES
PANNEAUX DE SIGNALISATION ROUTIÈRE LATÉRALE

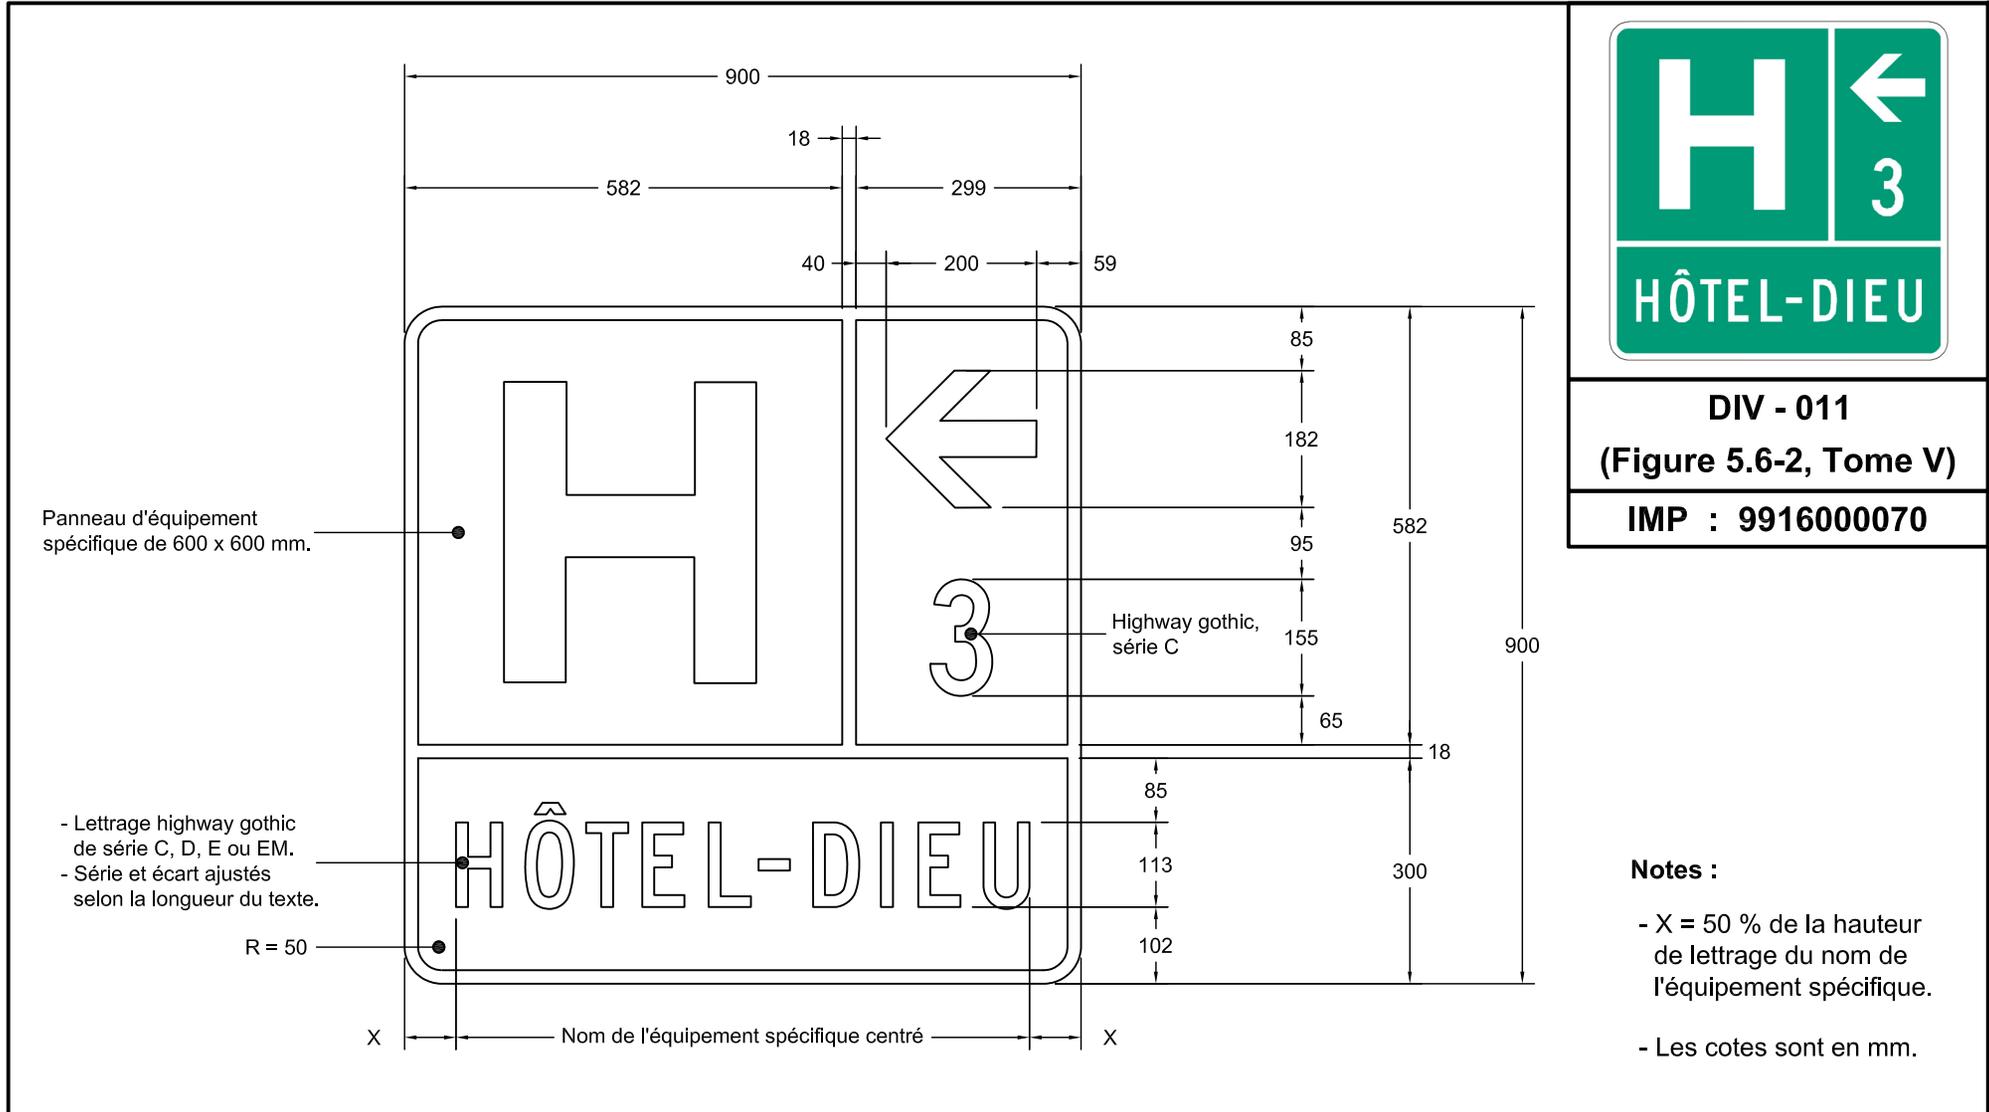

Nom du fichier : DIV-011.dwg

Format : 900 mm x 900 mm

Bordure : Blanche, 18 mm de largeur

Pellicule : Verte type I

Lettrage : Highway gothic

Échelle : 1 : 10

Date : 2011-01-14

Dessiné par :

Caroline Pelletier, t.t.p.

Approuvé par :

Michel Masse
Michel Masse, ing.