


DEVIS TECHNIQUE TYPE POUR LA FABRICATION DES PANNEAUX DE SIGNALISATION ROUTIÈRE LATÉRALE

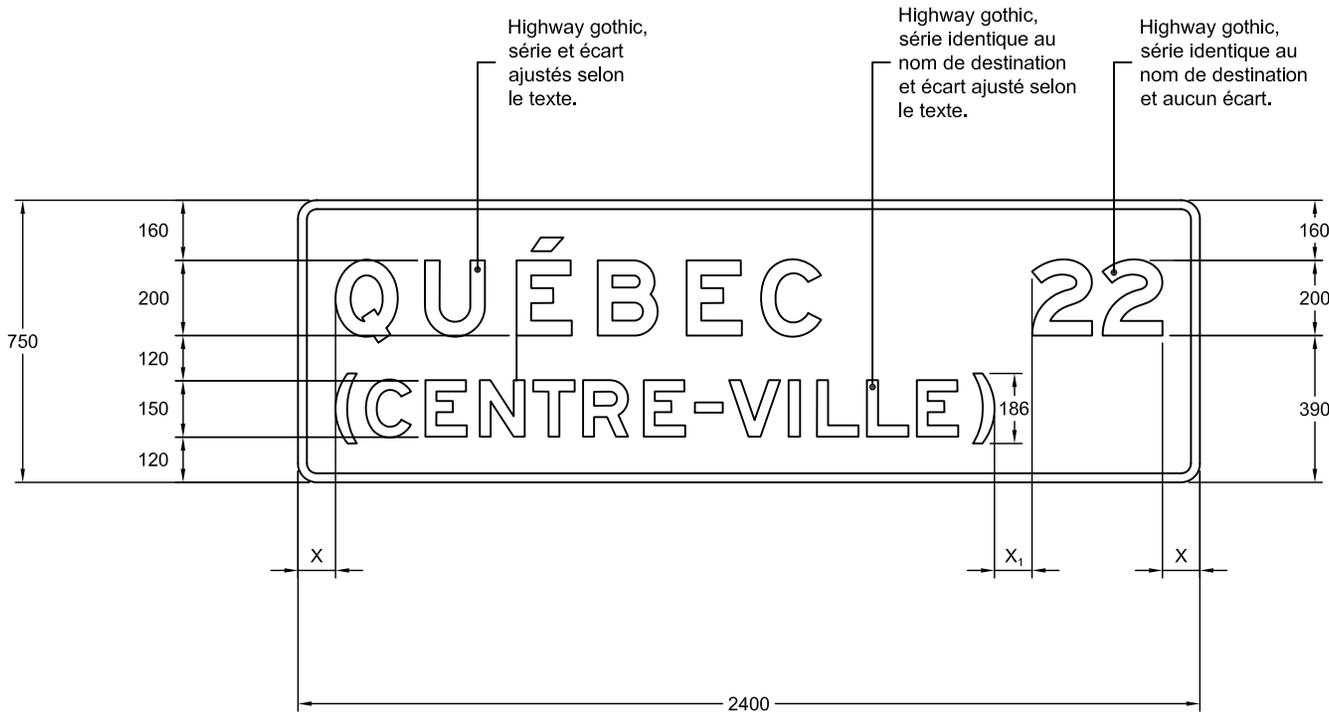

QUÉBEC 22
(CENTRE-VILLE)

NSR : DIV-014

IMP : 9916000014

Notes :

- Le document de référence pour l'orthographe des lieux est la "Banque de noms de lieux" accessible à partir du site Internet www.toponymie.gouv.qc.ca.
- $X = 50\%$ de la hauteur du lettrage du nom de destination.
- $X_1 \geq 50\%$ de la hauteur du lettrage du nom de destination.
- Les cotes sont en mm.

Nom du fichier : DIV-014-2400x750.dwg

Format : 2400 mm x 750 mm

Bordure : Blanche, 24 mm de largeur

Pellicule : Verte type I

Lettrage : Blanc

Échelle : 1 : 20

Date : 2011-03-25

Dessiné par :

Caroline Pelletier, t.t.p.

Approuvé par :

Michel Masse
Michel Masse, ing.