


DEVIS TECHNIQUE TYPE POUR LA FABRICATION DES PANNEAUX DE SIGNALISATION ROUTIÈRE LATÉRALE

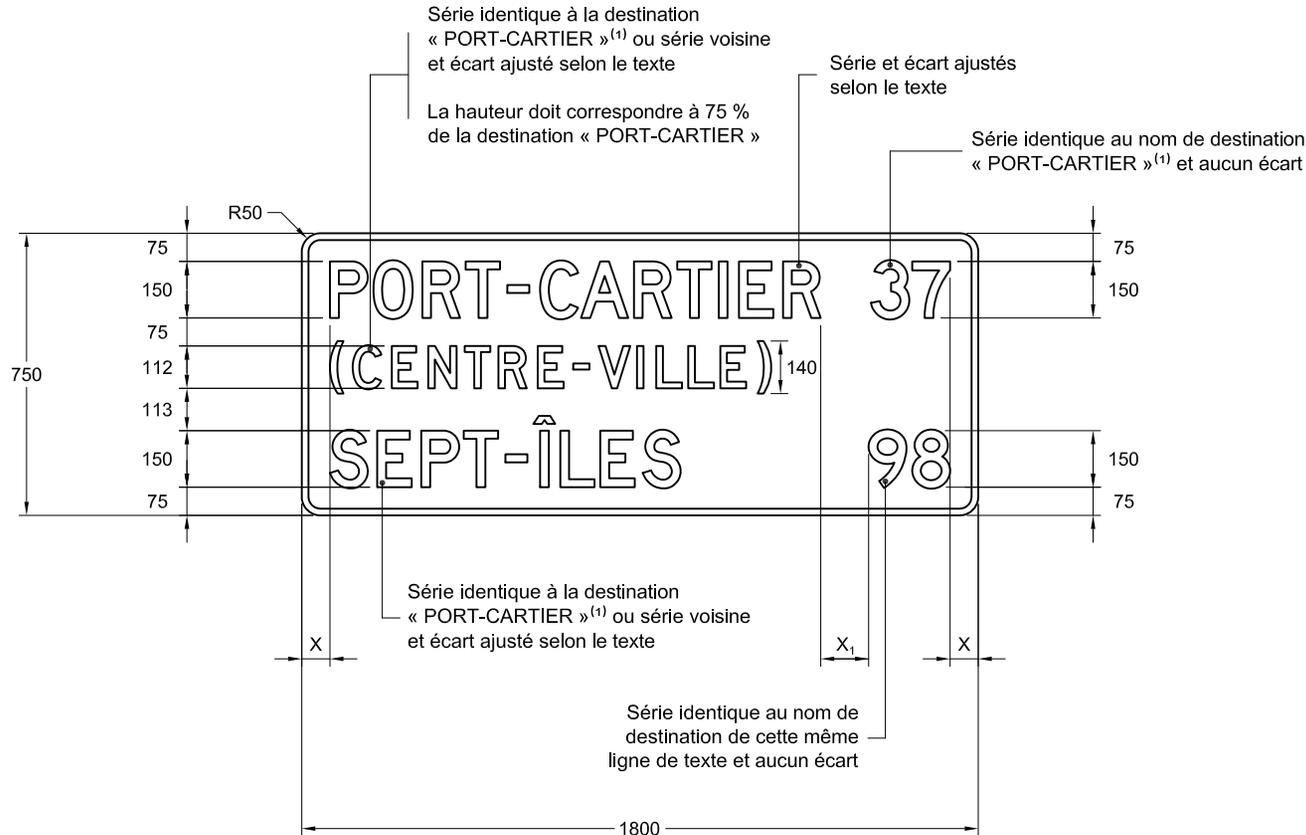

PORT-CARTIER 37
(CENTRE-VILLE)
SEPT-ÎLES 98

NSR : DIV-015

IMP : 9916000015

Notes :

- le document de référence pour l'orthographe du nom de destination est la « Banque de noms de lieux » accessible à partir du site Internet www.toponymie.gouv.qc.ca;
- le type de lettrage pour l'inscription des noms de destination et des kilométrages doit être du Highway Gothic de série C, D, E ou E modifiée;
- $X = 50\%$ de la hauteur du lettrage du nom de la destination;
- $X_1 \geq 50\%$ de la hauteur du lettrage du nom de la destination;
- pour détails de la flèche voir le devis technique « types de flèches »;
- les cotes sont en millimètres;
- 1. « PORT-CARTIER » est la mention la plus longue de ce panneau et c'est elle qui détermine la série de lettrage qui sera utilisée.

Nom du fichier : DIV-015-1800x750.dwg

Format : 1800 mm x 750 mm

Bordure : Blanche, 18 mm de largeur

Pellicule : Verte type I

Lettrage : Highway Gothic, blanc

Échelle : 1 : 20

Date : 2013-05-03

Dessiné par :

Recommandé par :

Approuvé par :

Michaël Côté, t.a.a.g.

Caroline Pelletier, t.t.p.

Michel Masse
Michel Masse, ing.