


DEVIS TECHNIQUE TYPE POUR LA FABRICATION DES PANNEAUX DE SIGNALISATION ROUTIÈRE LATÉRALE

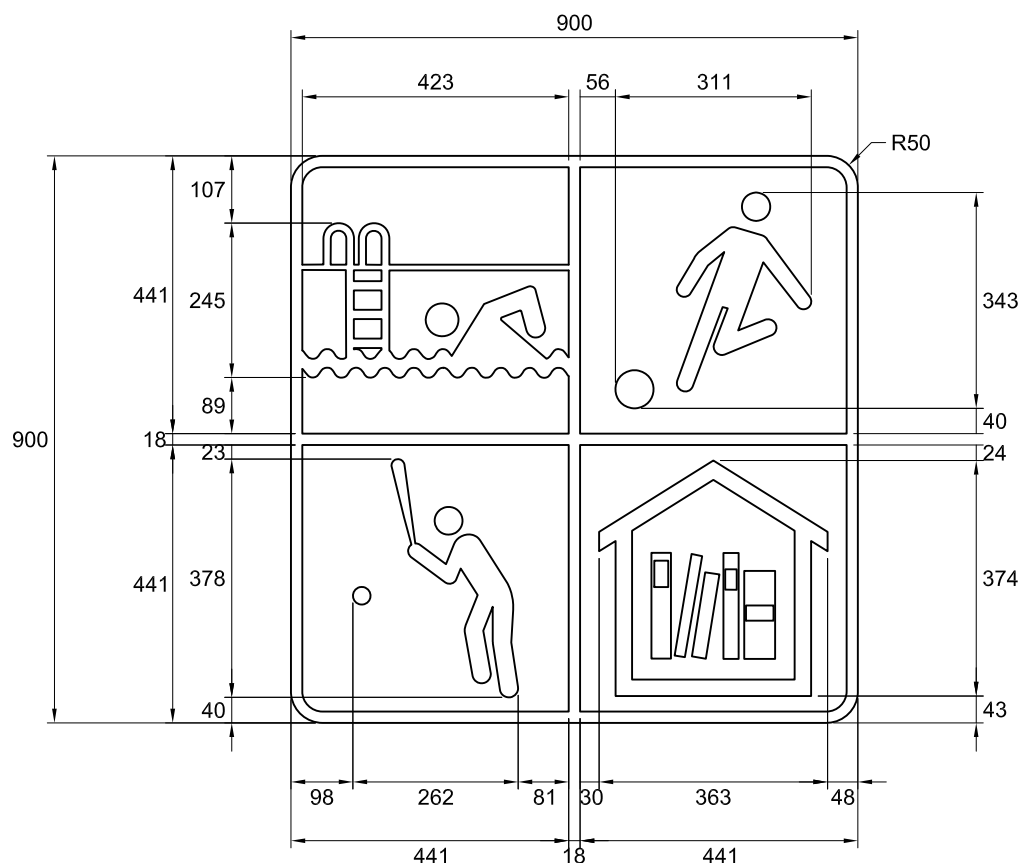

NSR : DIV-27
(Figure 5.6-2, Tome V)

IMP : 9917856001

Notes :

- chaque pictogramme d'équipement spécifique doit être centré dans l'espace disponible;
- les cotes sont en millimètres.

Nom du fichier : DIV-027.dwg

Format : 900 mm x 900 mm

Bordure : Blanche, 18 mm de largeur

Pellicule : Verte type I

Lettage : s. o.

Échelle : 1 : 12

Date : 2018-05-17

Préparé par :

Michaël Côté, t.a.a.g.

Approuvé par :

Audrée Perreault, ing.
Audrée Perreault, ing.