


DEVIS TECHNIQUE TYPE POUR LA FABRICATION DES PANNEAUX DE SIGNALISATION ROUTIÈRE LATÉRALE

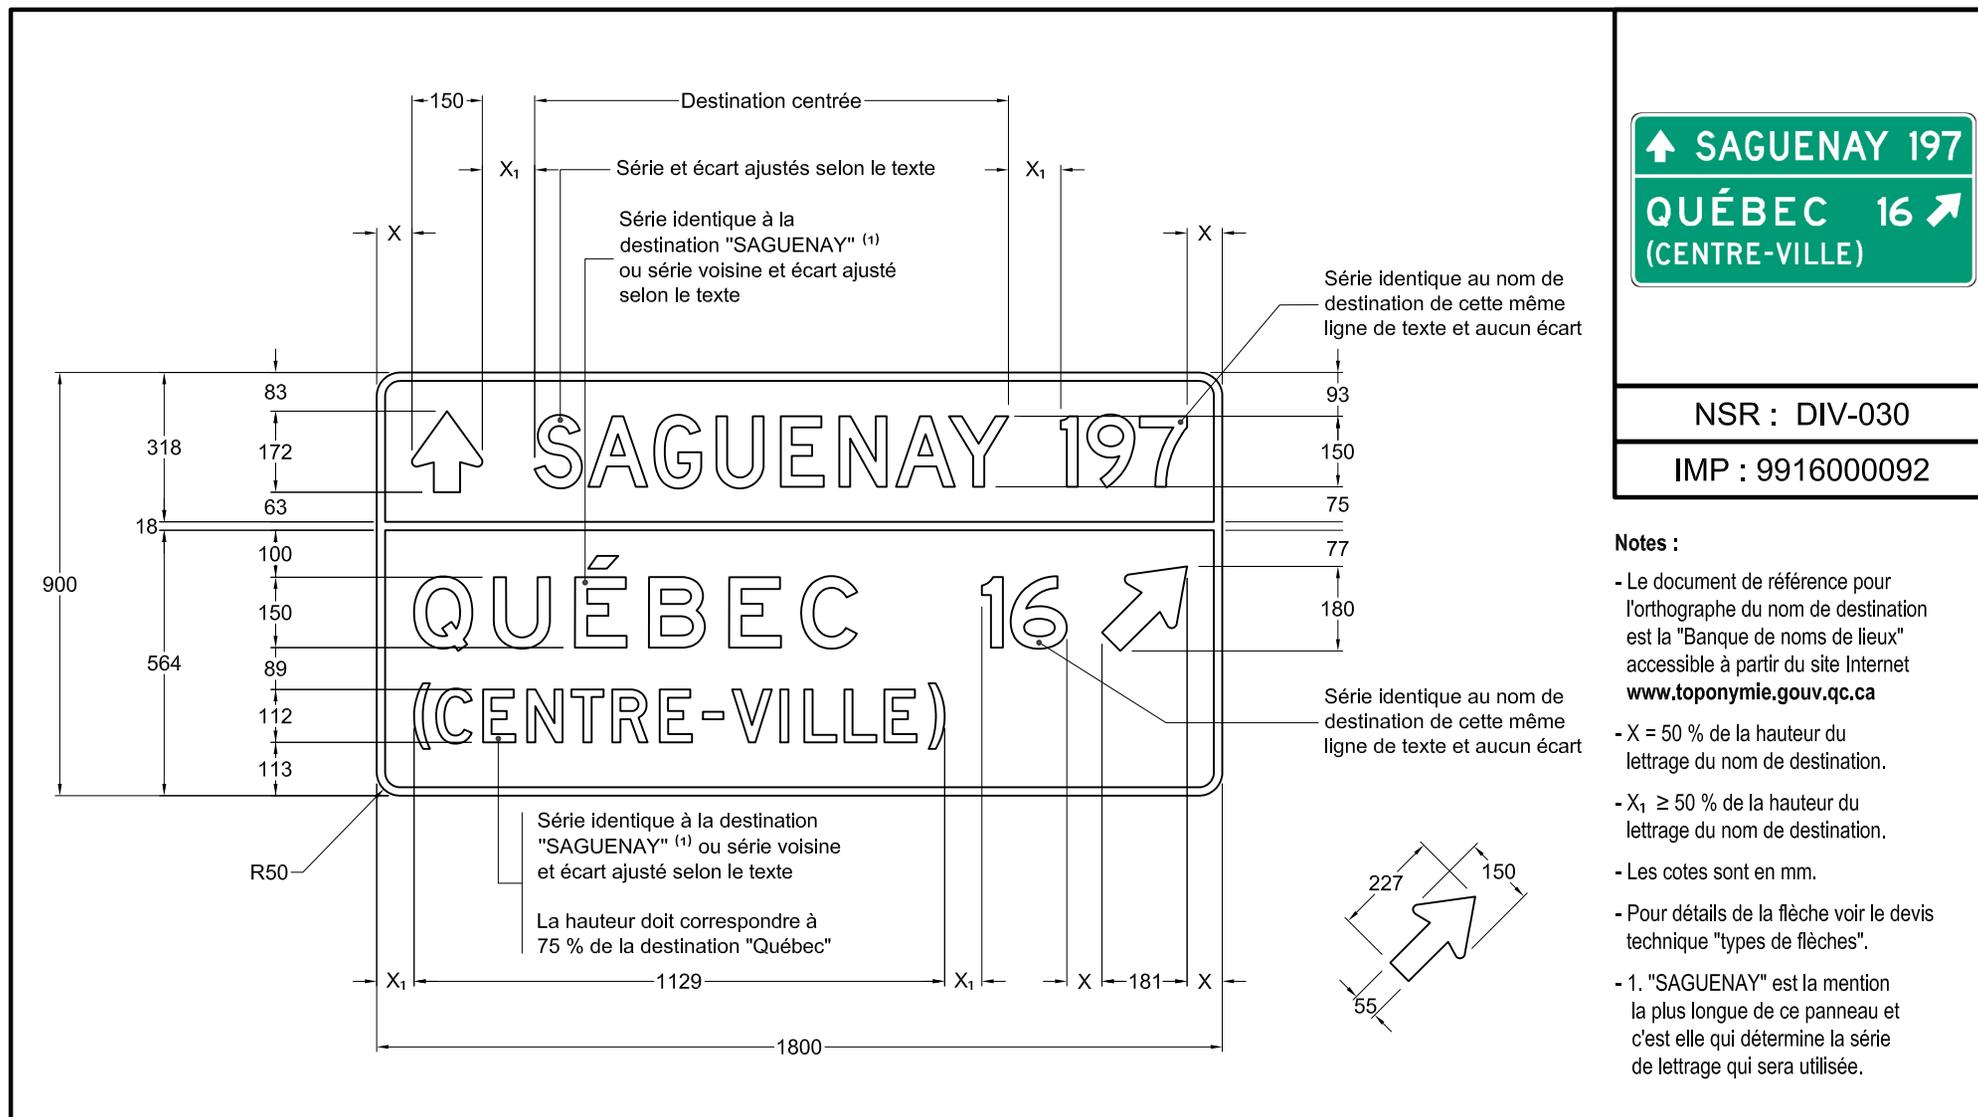

NSR : DIV-030

IMP : 9916000092

Nom du fichier : DIV-030-1800x900.dwg

Pellicule : Verte type I

Dessiné par :

Michaël Côté, t.a.a.g.

Format : 1800mm x 900 mm

Lettrage : Highway Gothic, blanc

Recommandé par :

Caroline Pelletier, t.t.p.

Bordure : Blanche, 18 mm de largeur

Échelle : 1 : 16

Approuvé par :

Michel Masse
Michel Masse, ing.

Date : 2012-08-09