


DEVIS TECHNIQUE TYPE POUR LA FABRICATION DES PANNEAUX DE SIGNALISATION ROUTIÈRE LATÉRALE

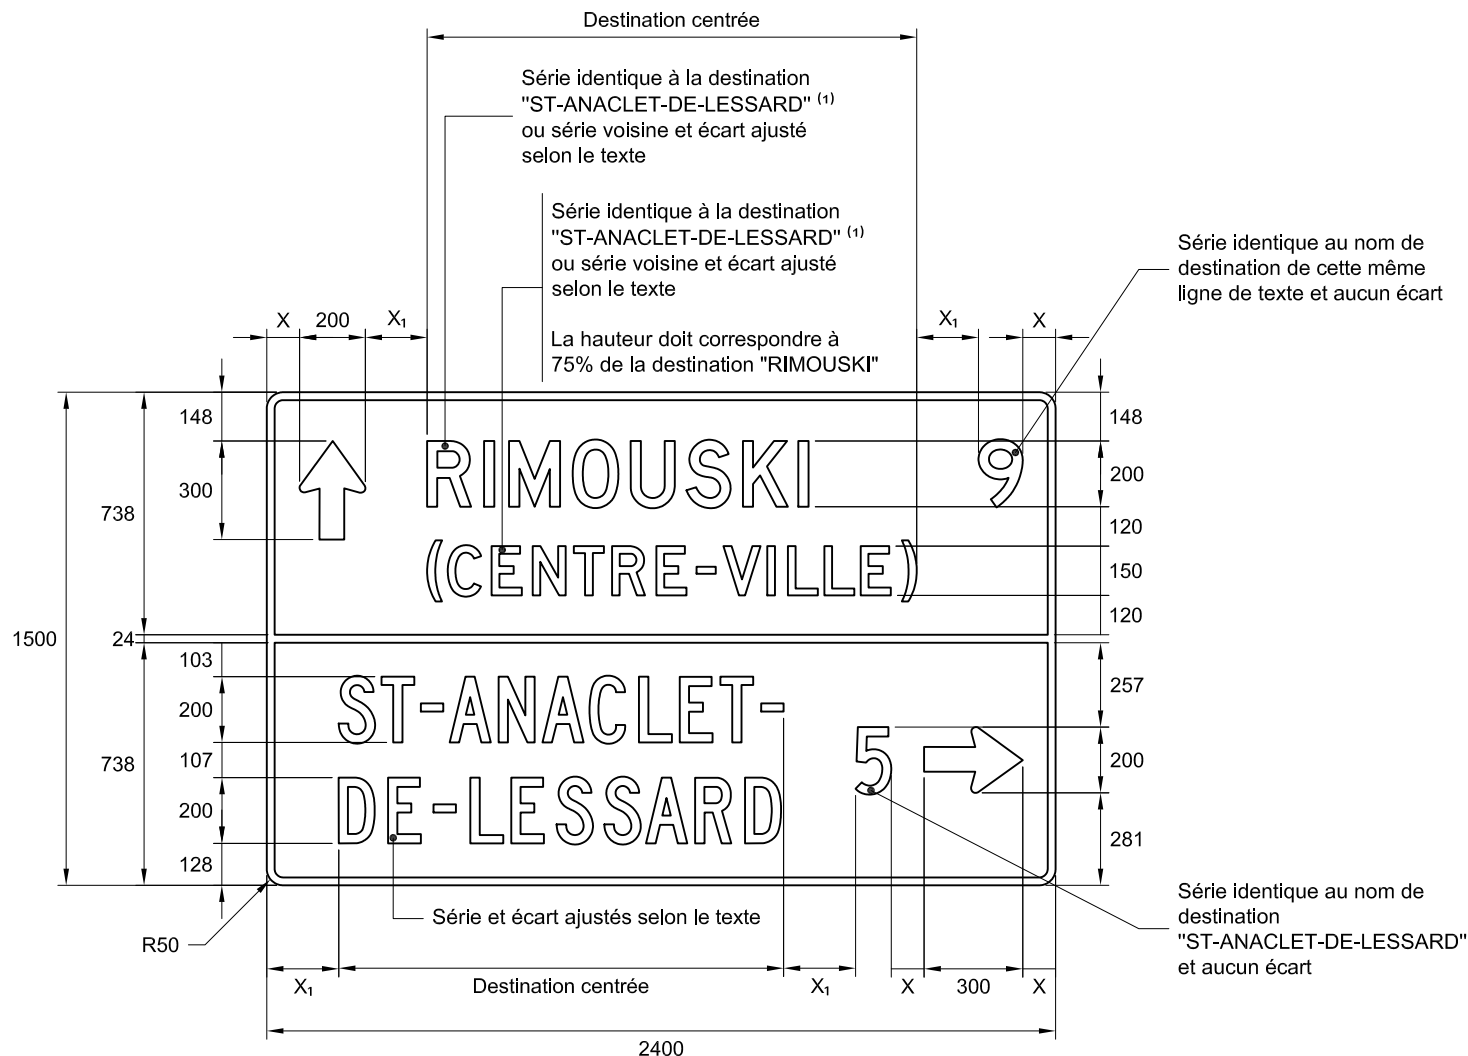

NSR : DIV-031

IMP : 9917889003

Notes :

- le document de référence pour l'orthographe du nom de destination est la "Banque de noms de lieux" accessible à partir du site Internet www.toponymie.gouv.qc.ca;
- $X = 50\%$ de la hauteur du lettrage du nom de destination;
- $X_1 \geq 50\%$ de la hauteur du lettrage du nom de destination;
- les cotes sont en millimètres;
- pour détails de la flèche voir le devis technique "types de flèches";
- 1. "ST-ANACLET-DE-LESSARD" est la mention la plus longue de ce panneau et c'est elle qui détermine la série de lettrage qui sera utilisée.

Nom du fichier : DIV-031.dwg

Format : 2400 mm x 1500 mm

Bordure : Blanche, 24 mm de largeur

Pellicule : Verte type IV

Lettrage : Highway Gothic, blanc

Échelle : 1 : 23

Date : 2017-02-09

Préparé par :

Caroline Pelletier t.t.p.

Approuvé par :

Audrée Perreault, ing.
Audrée Perreault, ing.