


DEVIS TECHNIQUE TYPE POUR LA FABRICATION DES PANNEAUX DE SIGNALISATION ROUTIÈRE LATÉRALE

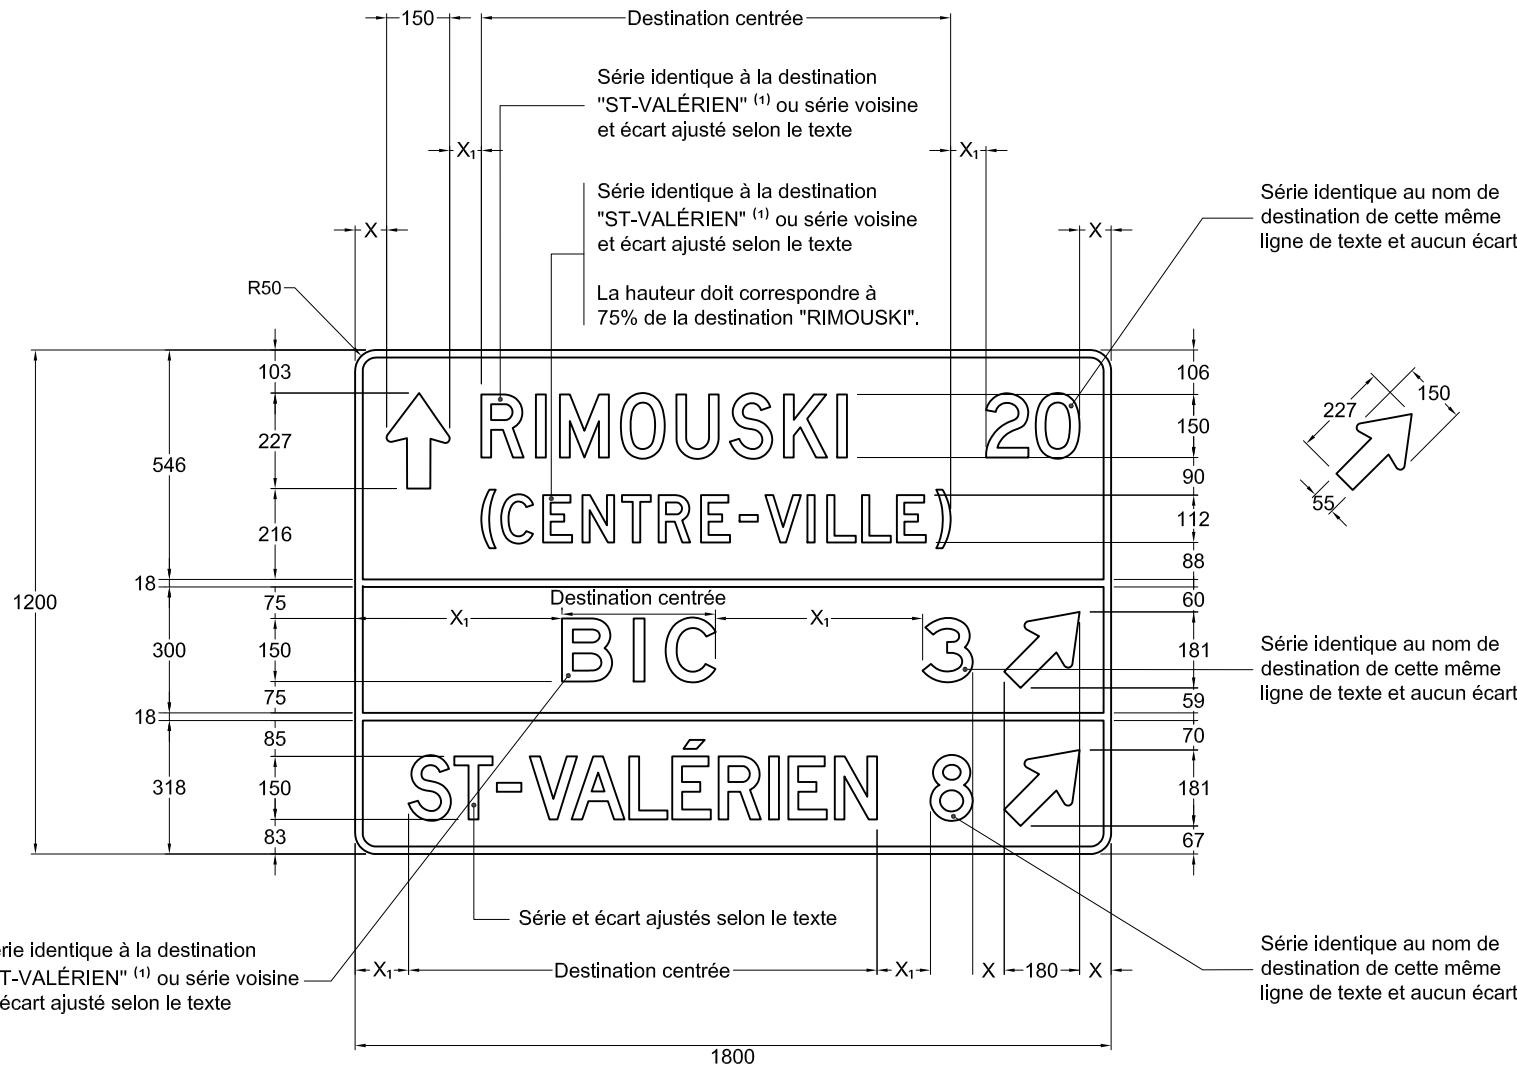

A green rectangular directional road sign. At the top, there is a white arrow pointing upwards and to the left. To the right of the arrow, the word "RIMOUSKI" is written in large white capital letters, with "20" in white at the top right corner. Below "RIMOUSKI", the words "(CENTRE-VILLE)" are written in white. The middle section of the sign contains the word "BIC" in large white capital letters, with the number "3" in white to its right, followed by a white arrow pointing to the right. The bottom section of the sign contains the words "ST-VALÉRIEN" in large white capital letters, with the number "8" in white to its right, followed by a white arrow pointing to the right.

NSR : DIV-032

IMP : 9916000094

Notes :

- Le document de référence pour l'orthographe du nom de destination est la "Banque de noms de lieux" accessible à partir du site Internet www.toponymie.gouv.qc.ca
 - $X = 50\%$ de la hauteur du lettrage du nom de destination.
 - $X_1 \geq 50\%$ de la hauteur du lettrage du nom de destination.
 - Les cotes sont en mm.
 - Pour détails de la flèche voir le devis technique "types de flèches".
 - 1. "ST-VALÉRIEN" est la mention la plus longue de ce panneau et c'est elle qui détermine la série de lettrage qui sera utilisée.

Nom du fichier : DIV-032-1800x1200.dwg	Pellicule : Verte type I	Dessiné par :	Michaël Côté, t.a.a.g.
Format : 1800mm x 1200 mm	Lettrage : Highway Gothic, blanc	Recommandé par :	Caroline Pelletier, t.t.p.
Bordure : Blanche, 18 mm de largeur	Échelle : 1 : 18	Approuvé par :	
	Date : 2012-08-09		Michel Masse, ing.