


## DEVIS TECHNIQUE TYPE POUR LA FABRICATION DES PANNEAUX DE SIGNALISATION ROUTIÈRE LATÉRALE

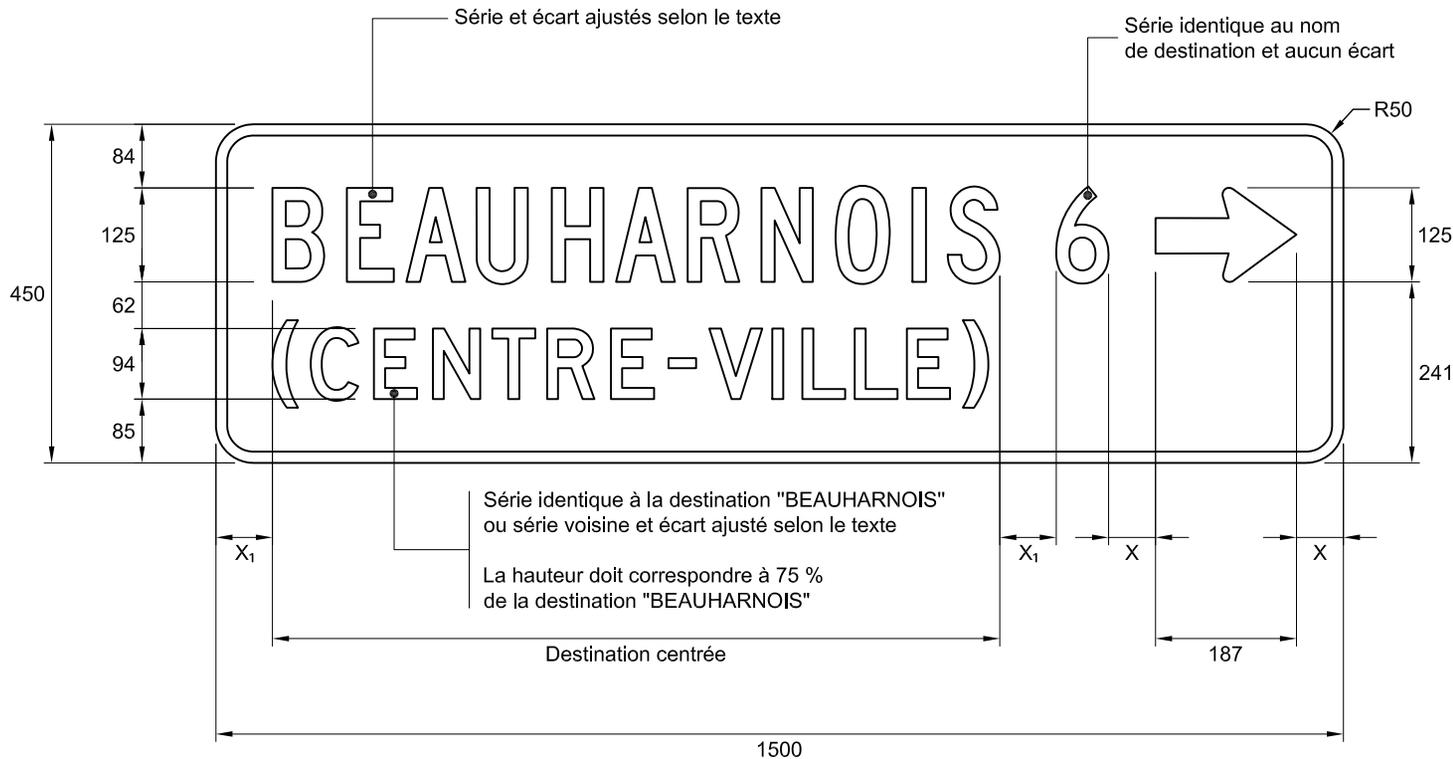

BEAUHARNOIS 6 →  
(CENTRE-VILLE)

NSR : DIV-046

IMP : 9916000127

### Notes :

- Le document de référence pour l'orthographe du nom de destination est la « Banque de noms de lieux » accessible à partir du site Internet [www.toponymie.gouv.qc.ca](http://www.toponymie.gouv.qc.ca);
- le type de lettrage pour l'inscription du nom de destination et du kilométrage doit être du Highway Gothic de série C, D, E ou E modifiée;
- $X = 50\%$  de la hauteur du lettrage du nom de la destination;
- $X_1 \geq 50\%$  de la hauteur du lettrage du nom de la destination;
- pour détails de la flèche voir le devis technique « types de flèches »;
- les cotes sont en millimètres.

Nom du fichier : DIV-046-1500x450.dwg

Format : 1500 mm x 450 mm

Bordure : Blanche, 15 mm de largeur

Pellicule : Verte type I

Lettrage : Highway Gothic, blanc

Échelle : 1 : 10

Date : 2013-04-19

Dessiné par :

Recommandé par :

Approuvé par :

Michaël Côté, t.a.a.g.

Caroline Pelletier, t.t.p.

Michel Masse, ing.