


DEVIS TECHNIQUE TYPE POUR LA FABRICATION DES PANNEAUX DE SIGNALISATION ROUTIÈRE LATÉRALE

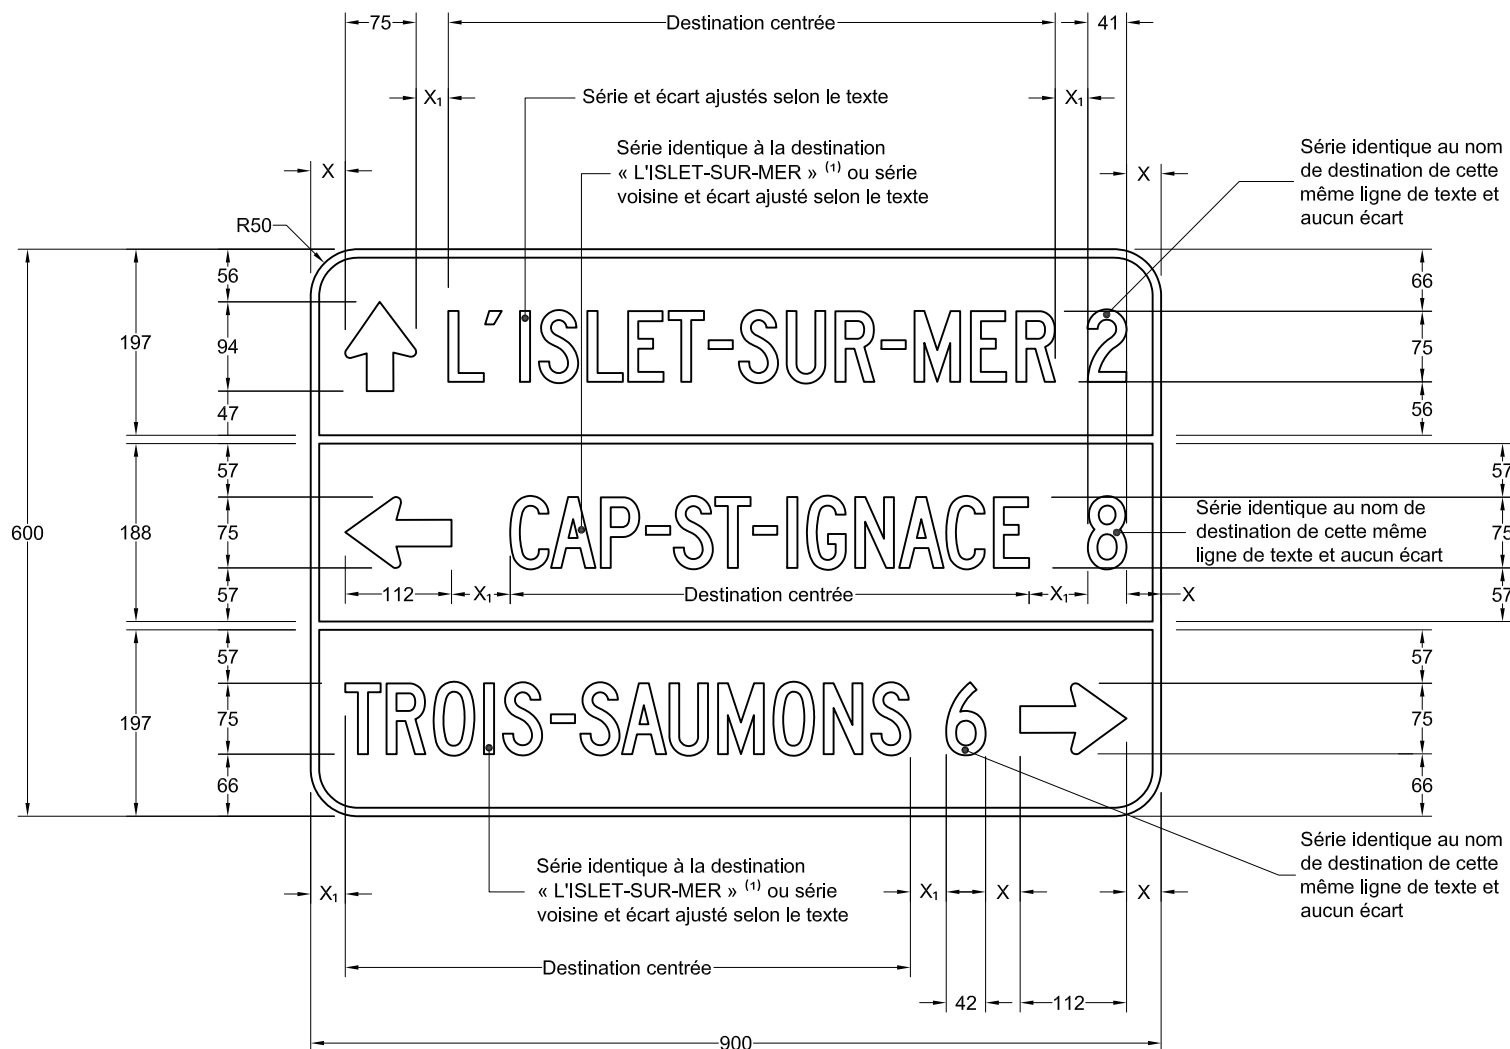

NSR : I-100-3

IMP : 9915855006

Notes :

- le document de référence pour l'orthographe du nom de destination est la « Banque de noms de lieux » accessible à partir du site Internet www.toponymie.gouv.qc.ca;
- le type de lettrage pour l'inscription des noms de destination et des kilométrages doit être du Highway Gothic de série C, D, E ou E modifiée;
- $X = 50\%$ de la hauteur du lettrage du nom de la destination;
- $X_1 \geq 50\%$ de la hauteur du lettrage du nom de la destination;
- pour détails de la flèche voir le devis technique « types de flèches »;
- les cotes sont en millimètres;
- 1. « L'ISLET-SUR-MER » est la mention la plus longue de ce panneau et c'est elle qui détermine la série de lettrage qui sera utilisée.

Nom du fichier : I-100-3-900x600.dwg

Format : 900mm x 600 mm

Bordure : Blanche, 9 mm de largeur

Pellicule : Verte type I

Lettrage : Highway Gothic, blanc

Échelle : 1 : 8

Date : 2011-05-10

Dessiné par :

Recommandé par :


Approuvé par :


Jessica Champagne

Caroline Pelletier, t.t.p.


Michel Masse
Michel Masse, ing.

DEVIS TECHNIQUE TYPE POUR LA FABRICATION DES PANNEAUX DE SIGNALISATION ROUTIÈRE LATÉRALE

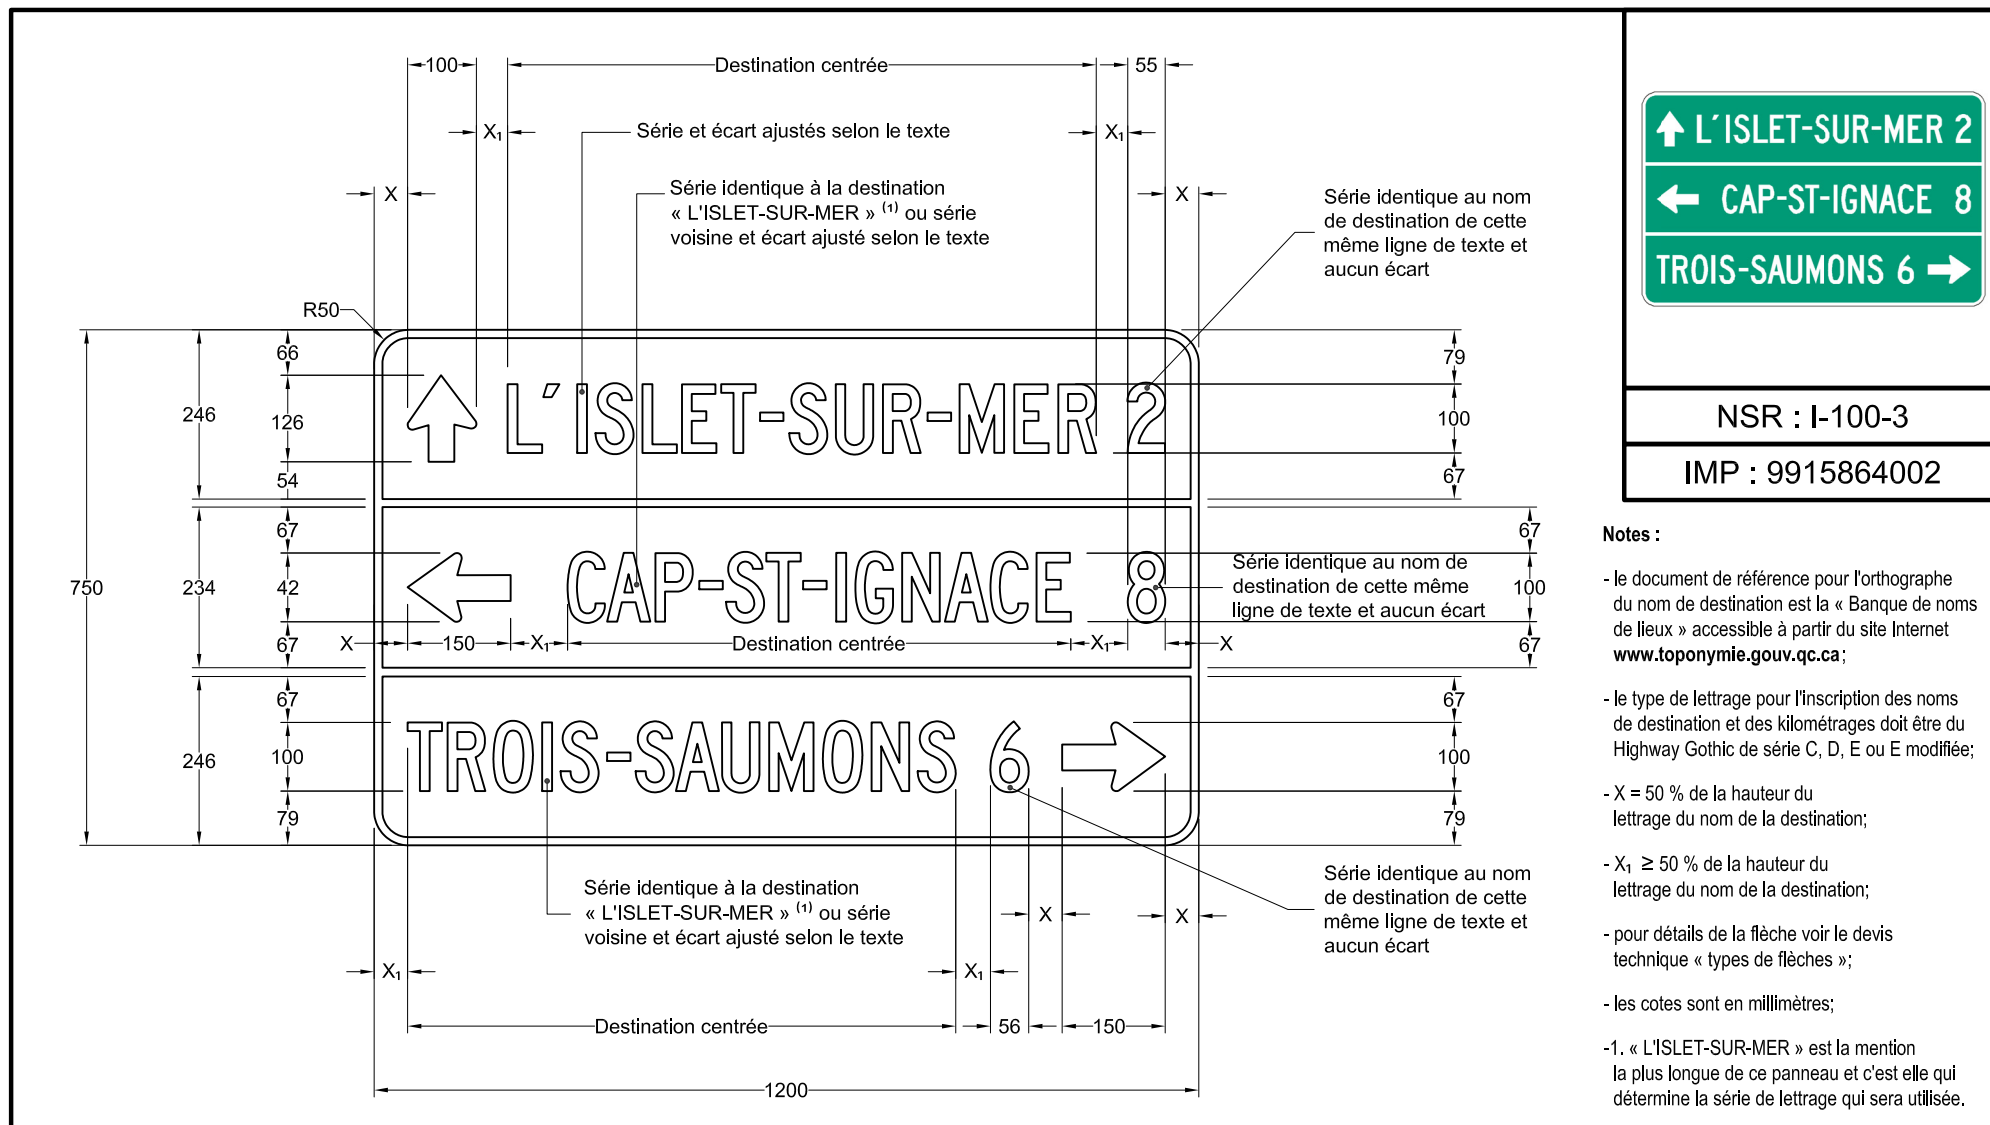

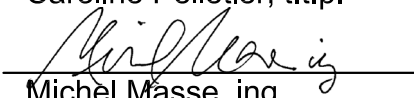Nom du fichier : I-100-3-1200x750.dwg	Pellicule : Verte type I	Dessiné par : Jessica Champagne
Format : 1200mm x 750 mm	Lettrage : Highway Gothic, blanc	Recommandé par : Caroline Pelletier, t.t.p.
Bordure : Blanche, 12 mm de largeur	Échelle : 1 : 11	Approuvé par : 
	Date : 2011-05-10	Michel Masse, ing.

DEVIS TECHNIQUE TYPE POUR LA FABRICATION DES PANNEAUX DE SIGNALISATION ROUTIÈRE LATÉRALE

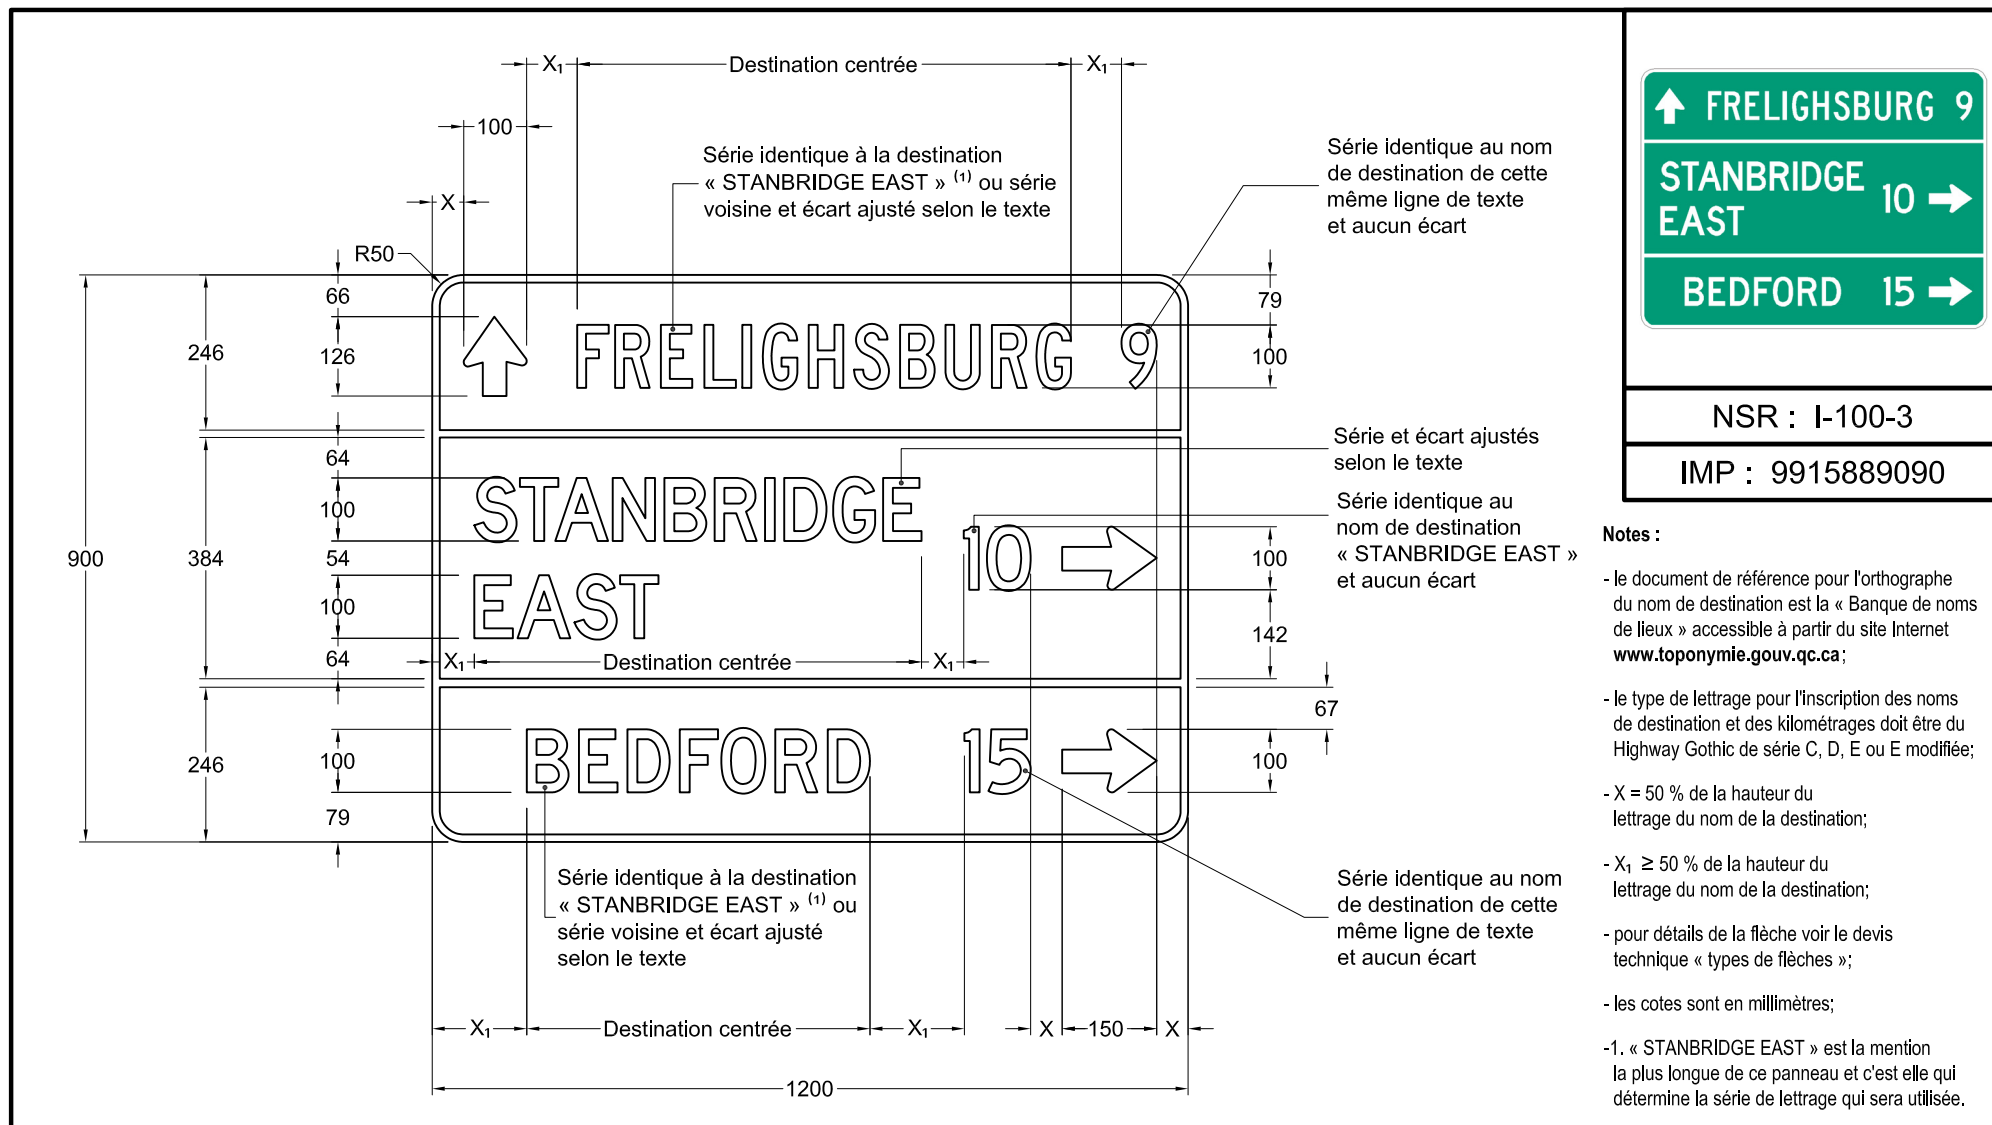

NSR : I-100-3

IMP : 9915889090

Nom du fichier : I-100-3-1200x900.dwg

Format : 1200 mm x 900 mm

Bordure : Blanche, 12 mm de largeur

Pellicule : Verte type I

Lettrage : Highway Gothic, blanc

Échelle : 1 : 12

Date : 2012-04-13


Dessiné par :

Caroline Pelletier, t.t.p.

Approuvé par :


Michel Masse
Michel Masse, ing.

DEVIS TECHNIQUE TYPE POUR LA FABRICATION DES PANNEAUX DE SIGNALISATION ROUTIÈRE LATÉRALE

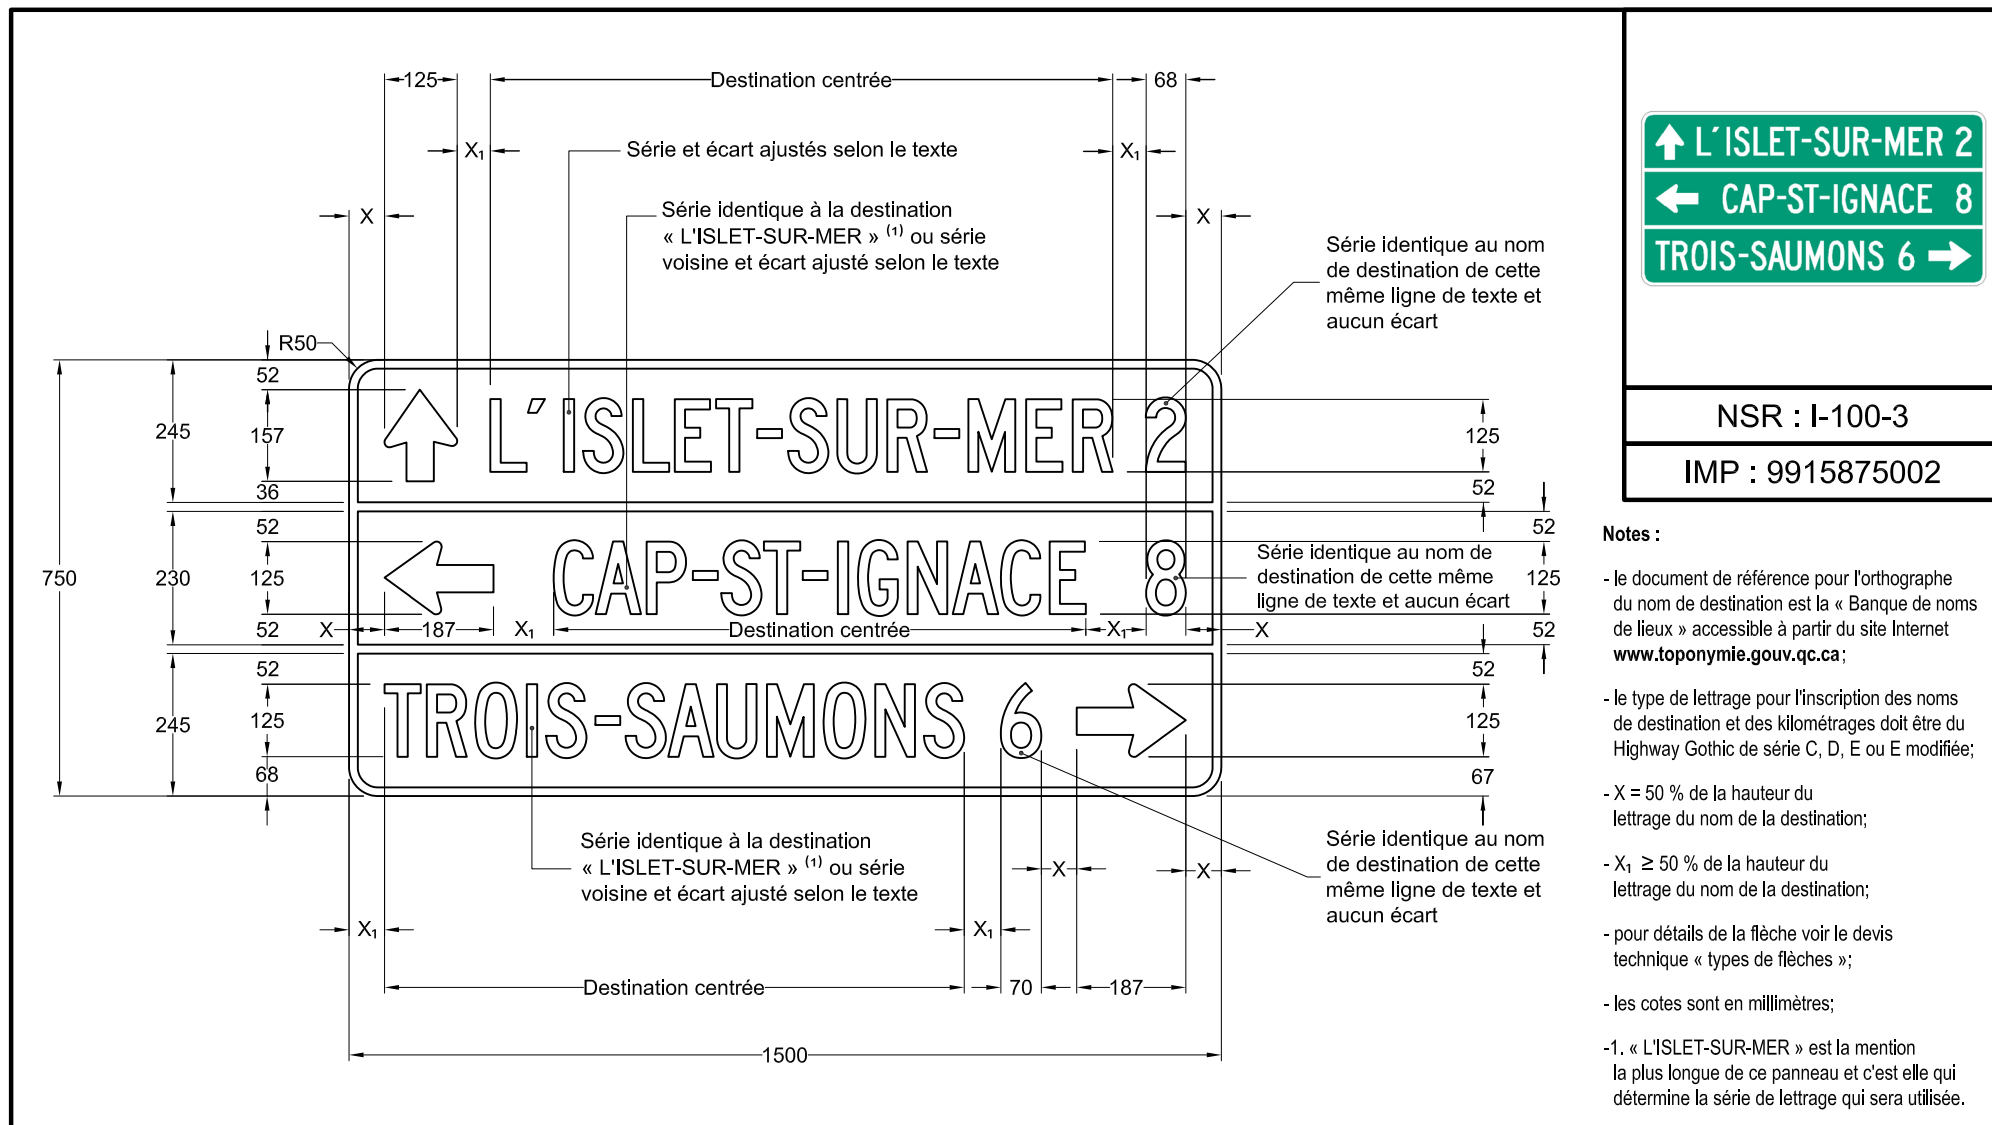


NSR : I-100-3

IMP : 9915875002

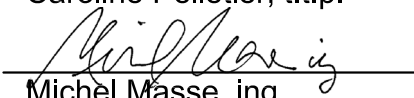Nom du fichier : I-100-3-1500x750.dwg	Pellicule : Verte type I	Dessiné par : Jessica Champagne
Format : 1500mm x 750 mm	Lettrage : Highway Gothic, blanc	Recommandé par : Caroline Pelletier, t.t.p.
Bordure : Blanche, 15 mm de largeur	Échelle : 1 : 13	Approuvé par : 
	Date : 2011-05-10	Michel Masse, ing.

DEVIS TECHNIQUE TYPE POUR LA FABRICATION DES PANNEAUX DE SIGNALISATION ROUTIÈRE LATÉRALE

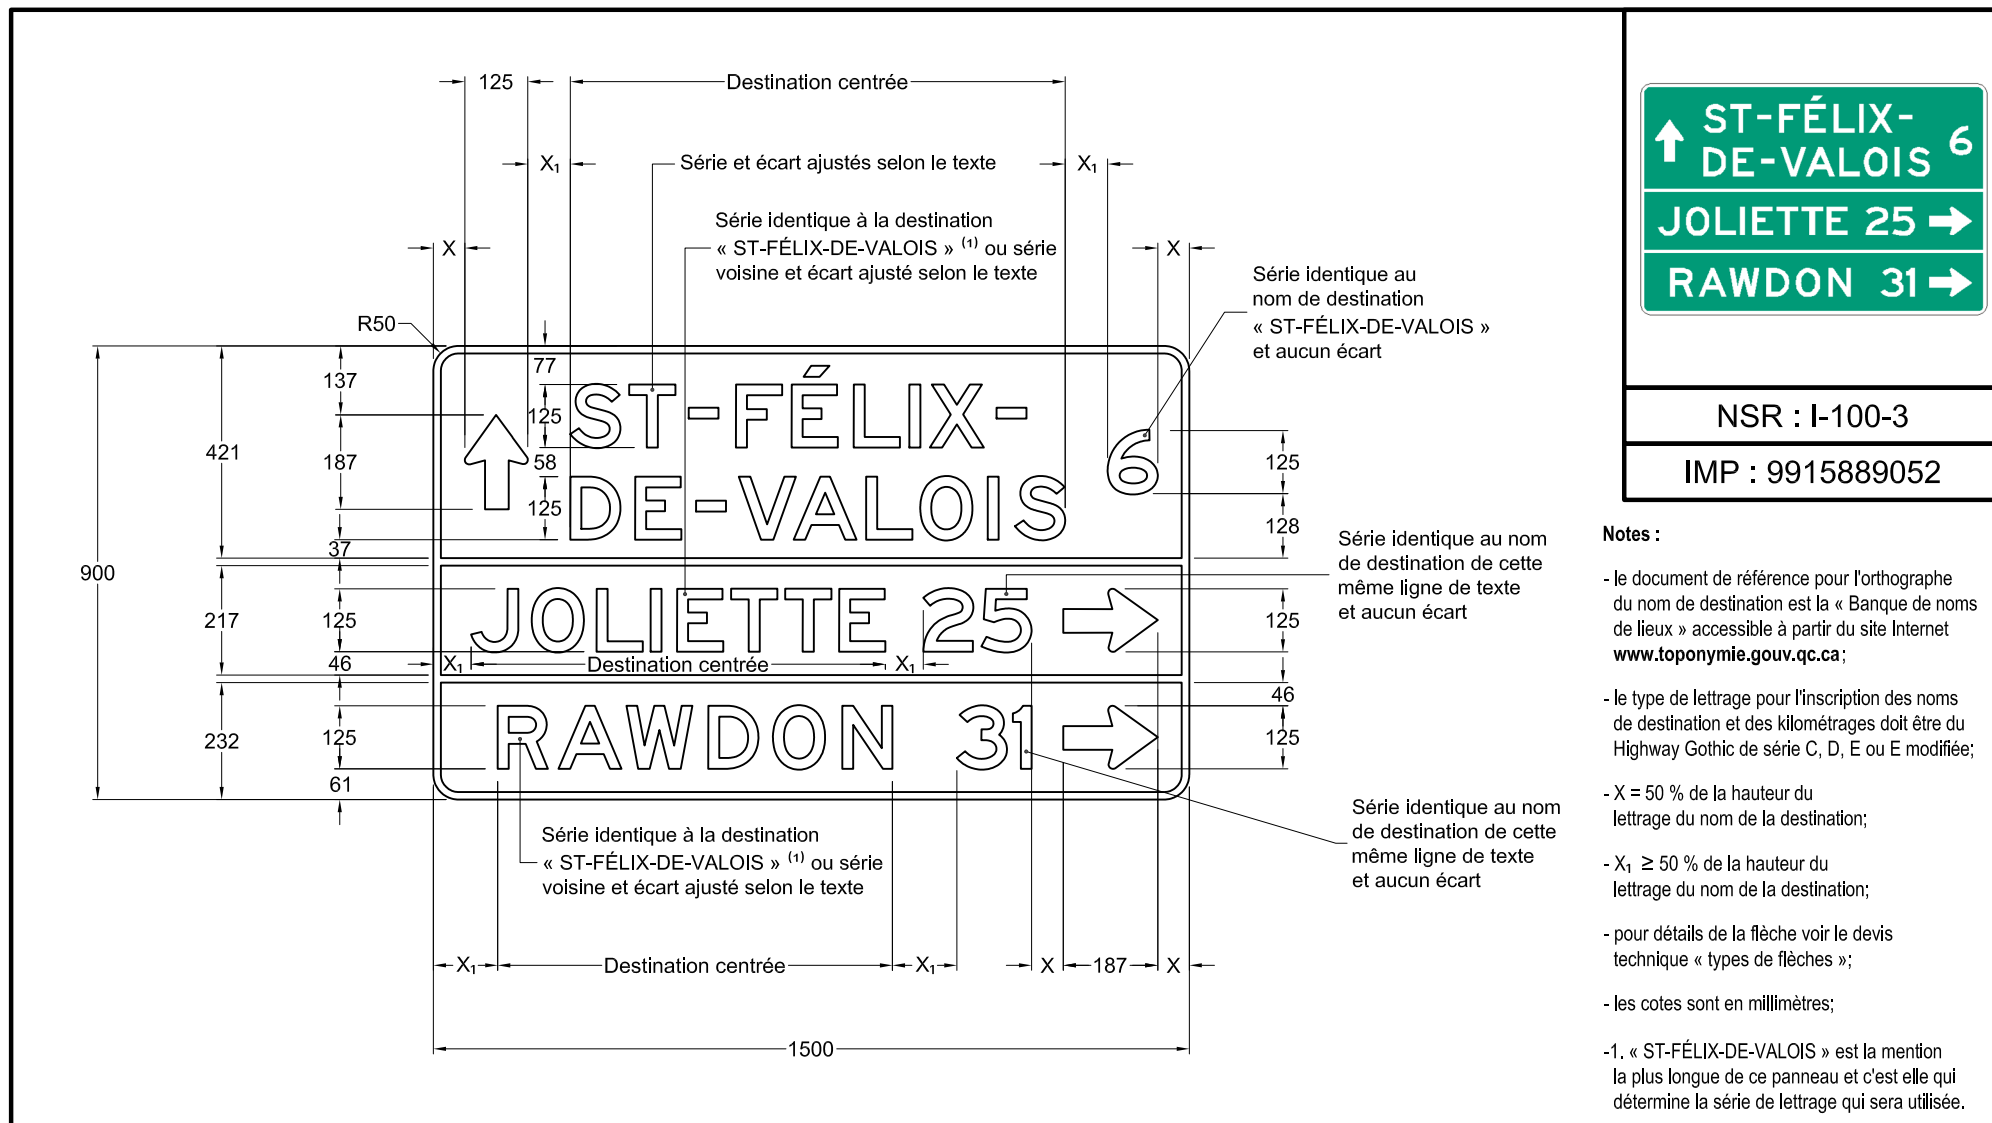

NSR : I-100-3

IMP : 9915889052

Nom du fichier : I-100-3-1500x900.dwg

Pellicule : Verte type I

Dessiné par :

Caroline Pelletier, t.t.p.

Format : 1500mm x 900 mm

Lettrage : Highway Gothic, blanc

Approuvé par :


Bordure : Blanche, 15 mm de largeur

Échelle : 1 : 15

Date : 2012-04-13


Michel Masse, ing.

DEVIS TECHNIQUE TYPE POUR LA FABRICATION DES PANNEAUX DE SIGNALISATION ROUTIÈRE LATÉRALE

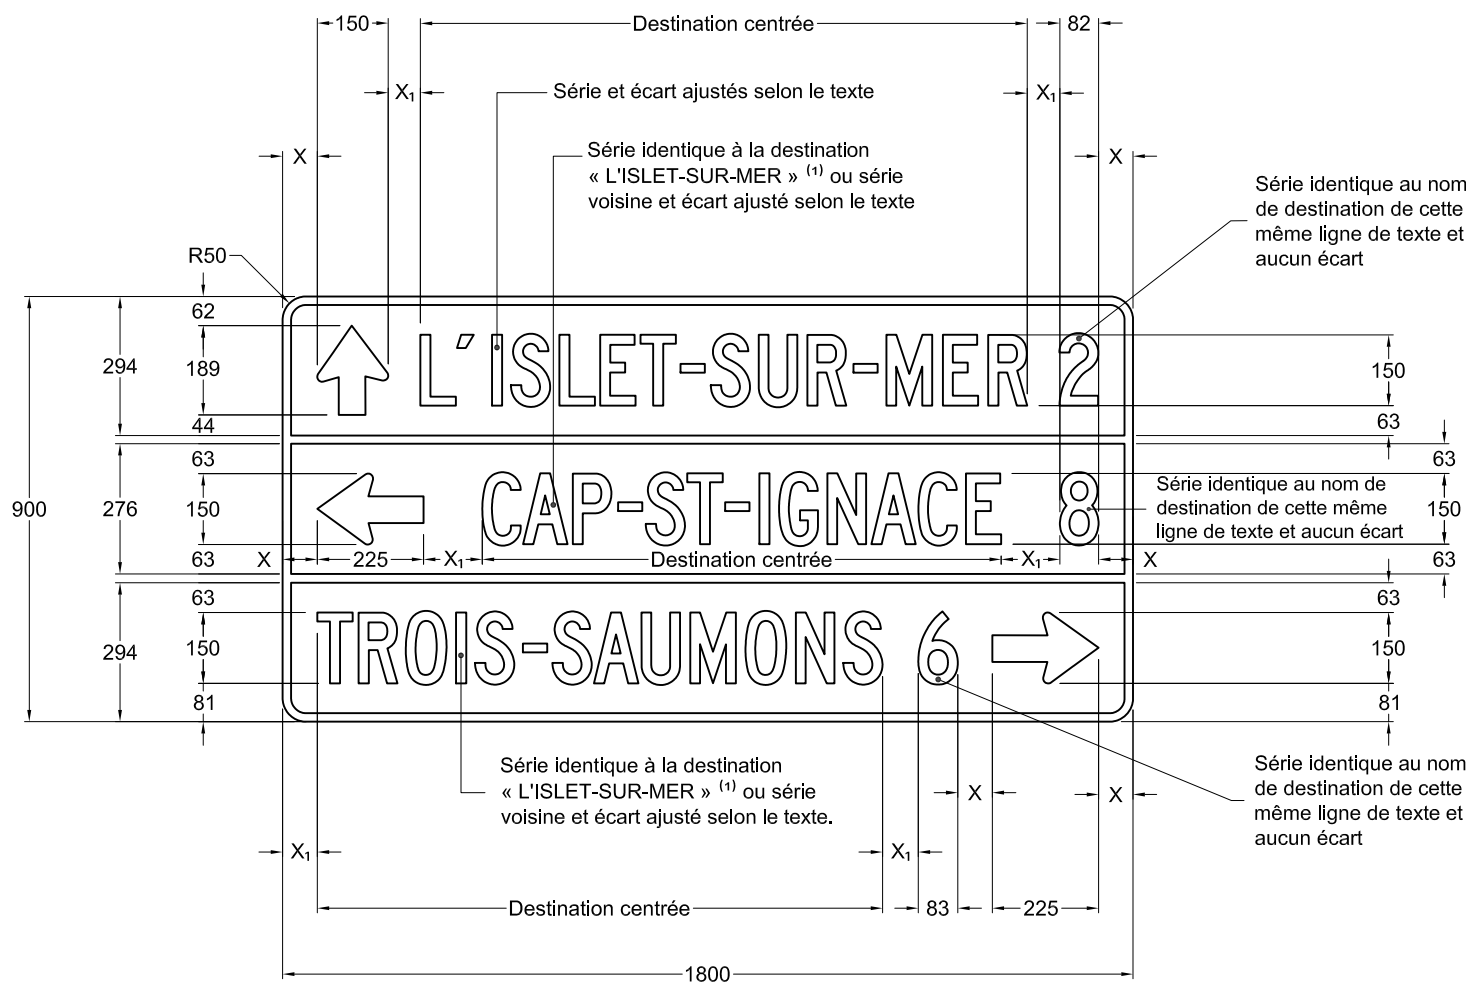

NSR : I-100-3

IMP : 9915883003

Notes :

- le document de référence pour l'orthographe du nom de destination est la « Banque de noms de lieux » accessible à partir du site Internet www.toponymie.gouv.qc.ca;
- le type de lettrage pour l'inscription des noms de destination et des kilométrages doit être du Highway Gothic de série C, D, E ou E modifiée;
- X = 50 % de la hauteur du lettrage du nom de la destination;
- X₁ ≥ 50 % de la hauteur du lettrage du nom de la destination;
- pour détails de la flèche voir le devis technique « types de flèches »;
- les cotes sont en millimètres;
- 1. « L'ISLET-SUR-MER » est la mention la plus longue de ce panneau et c'est elle qui détermine la série de lettrage qui sera utilisée.

Nom du fichier : I-100-3-1800x900.dwg

Format : 1800mm x 900 mm

Bordure : Blanche, 18 mm de largeur

Pellicule : Verte type I

Lettrage : Highway Gothic, blanc

Échelle : 1 : 16

Date : 2011-05-10

Dessiné par :

Recommandé par :


Approuvé par :

Jessica Champagne

Caroline Pelletier, t.t.p.

Michel Masse
Michel Masse, ing.

DEVIS TECHNIQUE TYPE POUR LA FABRICATION DES PANNEAUX DE SIGNALISATION ROUTIÈRE LATÉRALE

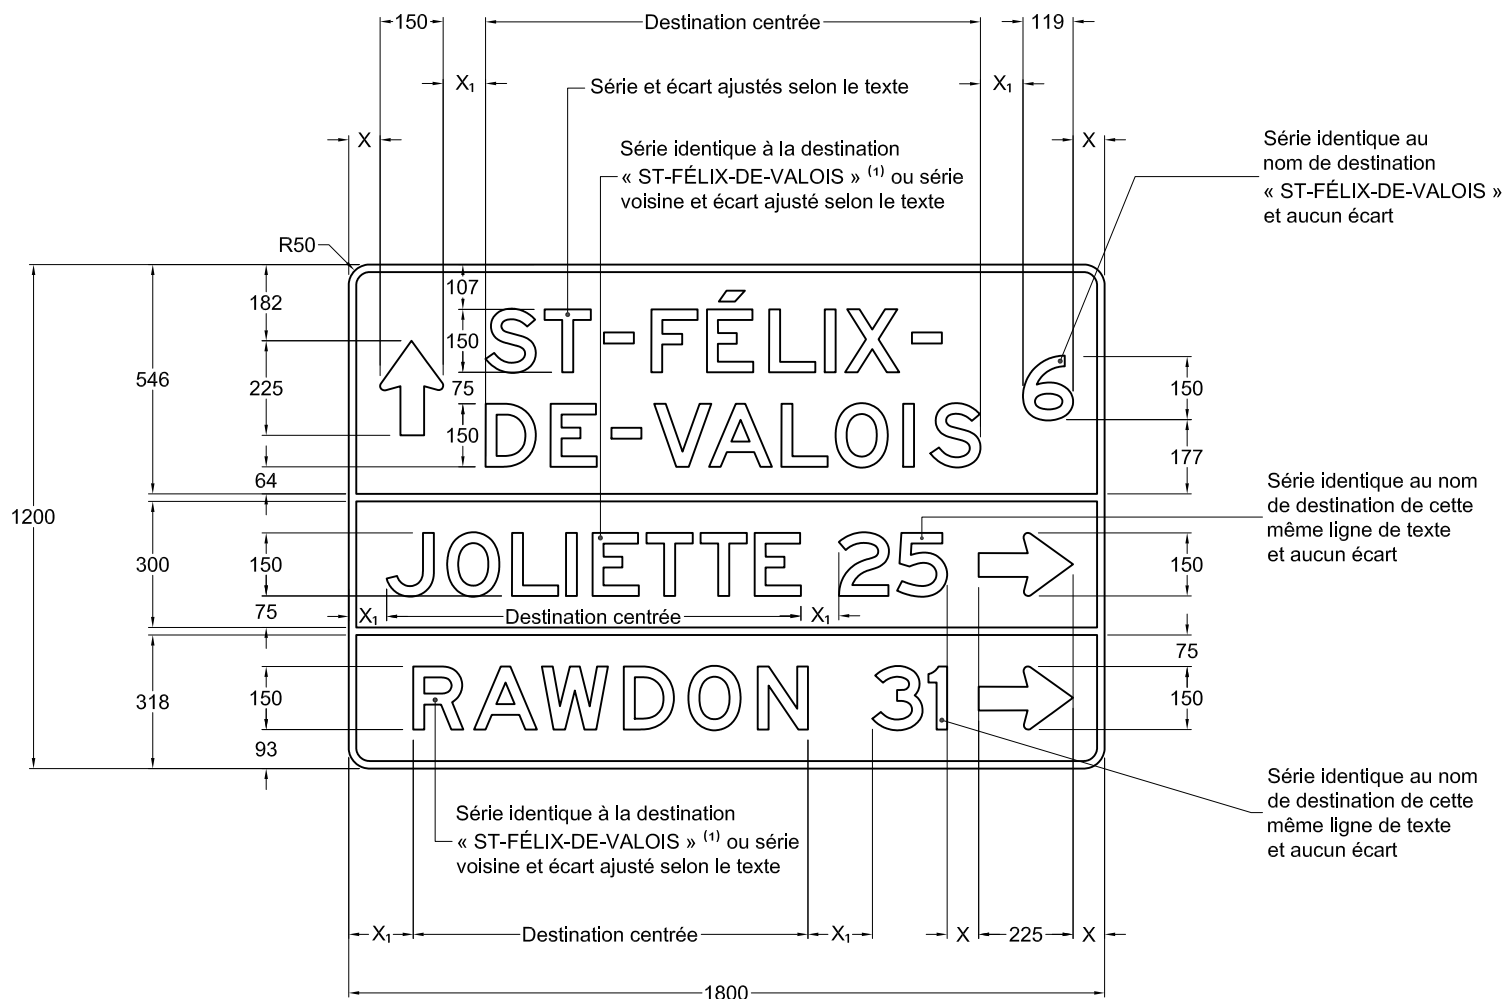

NSR : I-100-3

IMP : 9915889023

Notes :

- le document de référence pour l'orthographe du nom de destination est la « Banque de noms de lieux » accessible à partir du site Internet www.toponymie.gouv.qc.ca;
- le type de lettrage pour l'inscription des noms de destination et des kilométrages doit être du Highway Gothic de série C, D, E ou E modifiée;
- $X = 50\%$ de la hauteur du lettrage du nom de la destination;
- $X_1 \geq 50\%$ de la hauteur du lettrage du nom de la destination;
- pour détails de la flèche voir le devis technique « types de flèches »;
- les cotes sont en millimètres;
- 1. « ST-FÉLIX-DE-VALOIS » est la mention la plus longue de ce panneau et c'est elle qui détermine la série de lettrage qui sera utilisée.

Nom du fichier : I-100-3-1800x1200.dwg

Pellicule : Verte type I

Dessiné par :

Caroline Pelletier, t.t.p.

Format : 1800mm x 1200 mm

Lettrage : Highway Gothic, blanc

Approuvé par :


Bordure : Blanche, 18 mm de largeur

Échelle : 1 : 18

Date : 2012-04-13

Michel Masse
Michel Masse, ing.

DEVIS TECHNIQUE TYPE POUR LA FABRICATION DES PANNEAUX DE SIGNALISATION ROUTIÈRE LATÉRALE

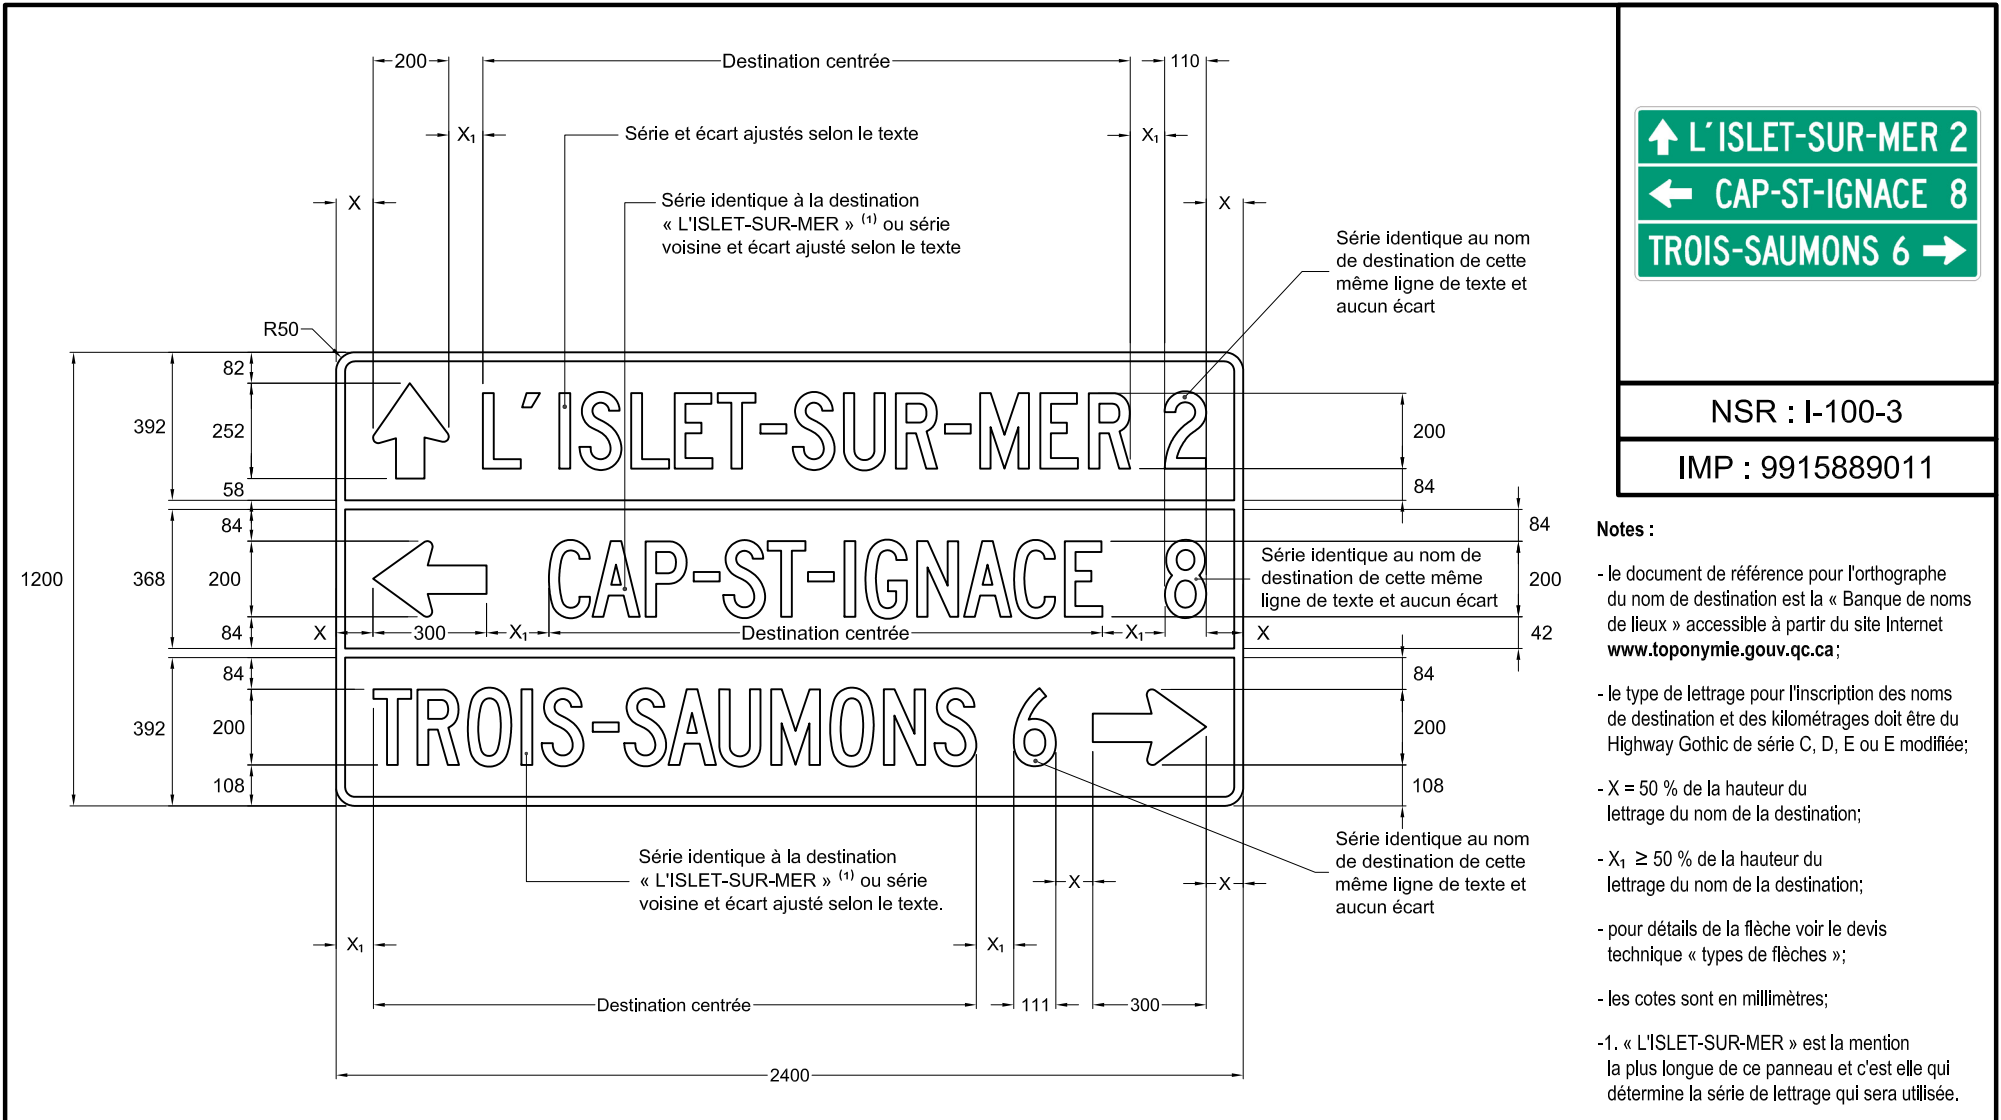

NSR : I-100-3

IMP : 9915889011

Nom du fichier : I-100-3-2400x1200.dwg

Format : 2400mm x 1200 mm

Bordure : Blanche, 24 mm de largeur

Pellicule : Verte type I

Lettrage : Highway Gothic, blanc

Échelle : 1 : 20

Date : 2011-05-10

Dessiné par :

Recommandé par :


Approuvé par :

Jessica Champagne

Caroline Pelletier, t.t.p.

Michel Masse
Michel Masse, ing.

DEVIS TECHNIQUE TYPE POUR LA FABRICATION DES PANNEAUX DE SIGNALISATION ROUTIÈRE LATÉRALE

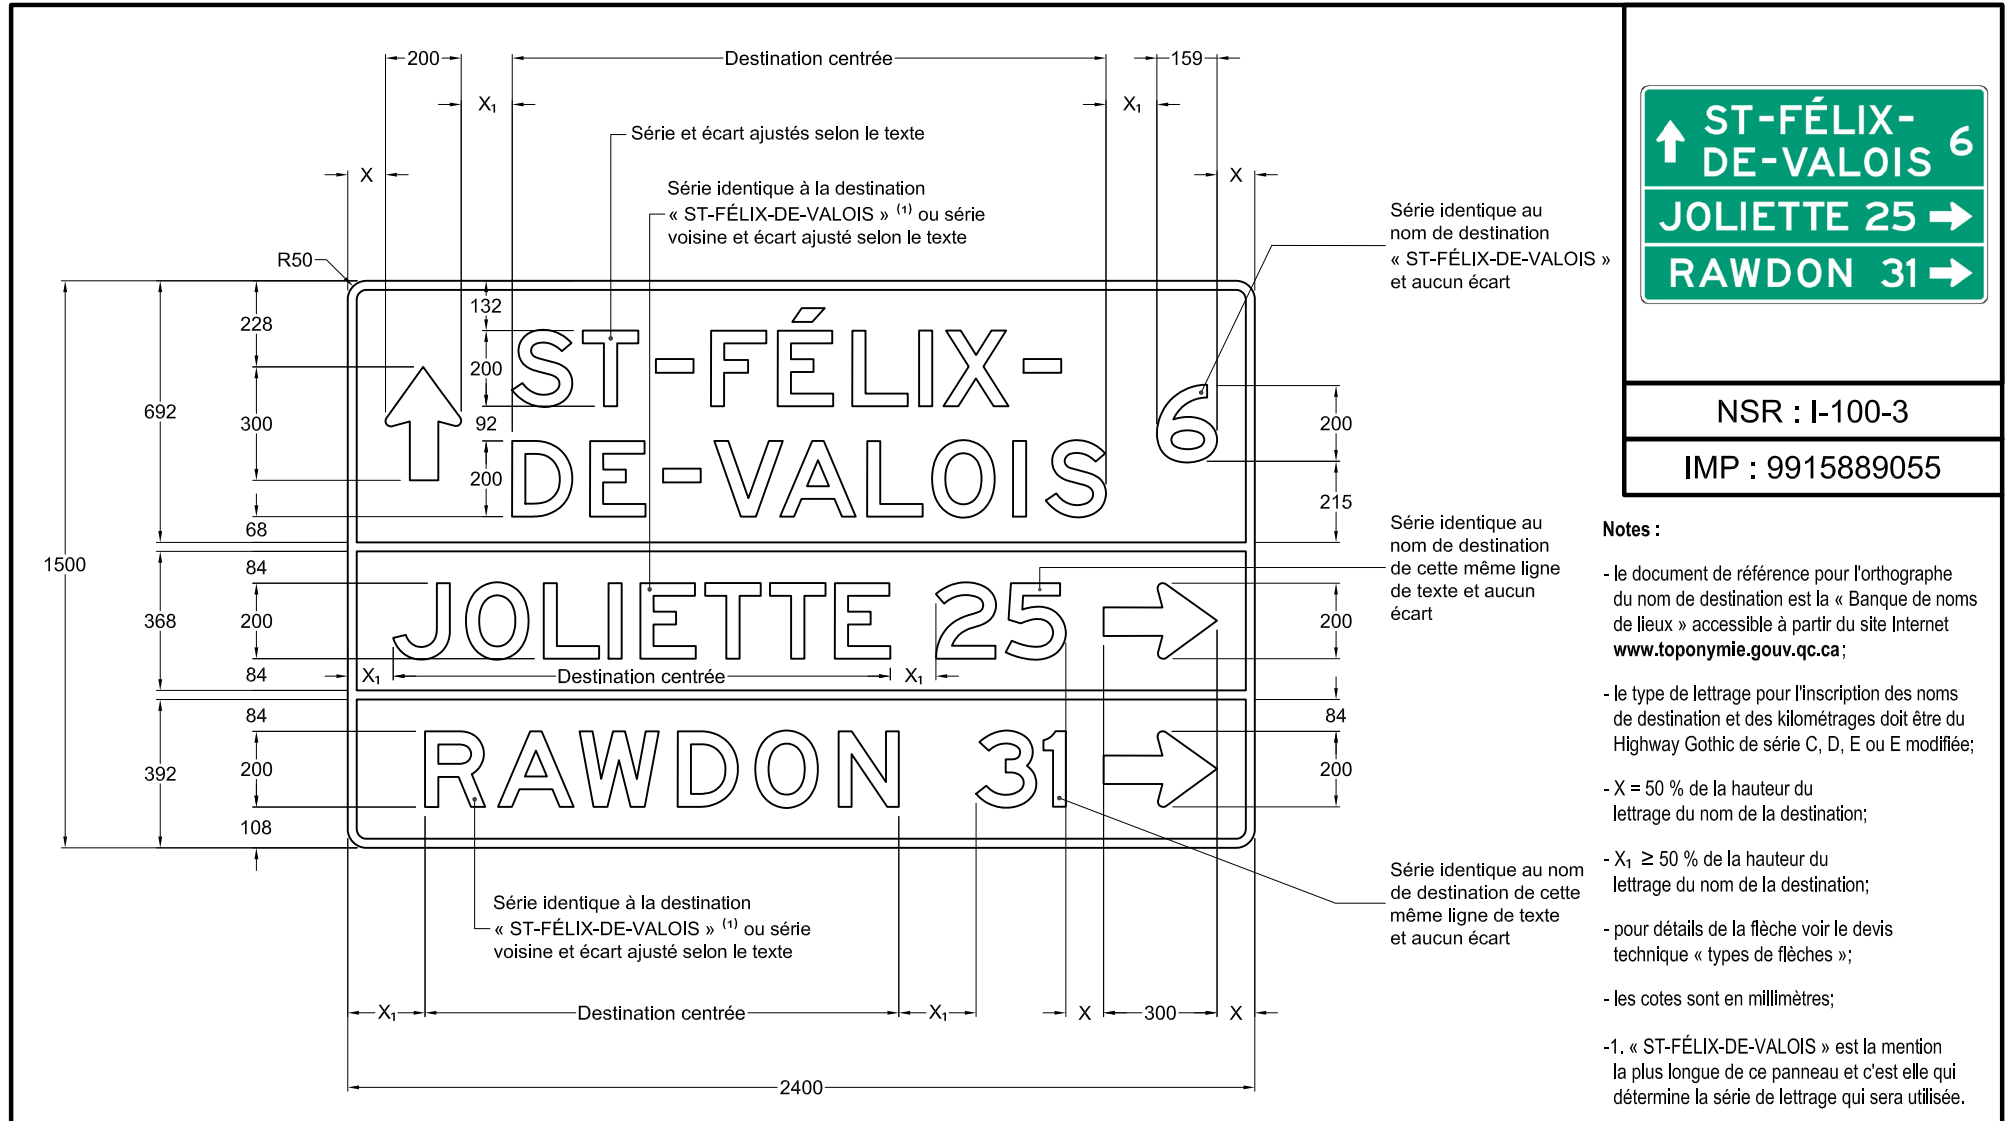

NSR : I-100-3

IMP : 9915889055

Nom du fichier : I-100-3-2400x1500.dwg

Format : 2400mm x 1500 mm

Bordure : Blanche, 24 mm de largeur

Pellicule : Verte type I

Lettrage : Highway Gothic, blanc

Échelle : 1 : 20

Date : 2012-08-07

Dessiné par :

Recommandé par :

Approuvé par :

Michaël Côté, t.a.a.g.

Caroline Pelletier, t.t.p.

Michel Masse, ing.