


DEVIS TECHNIQUE TYPE POUR LA FABRICATION DES PANNEAUX DE SIGNALISATION ROUTIÈRE LATÉRALE

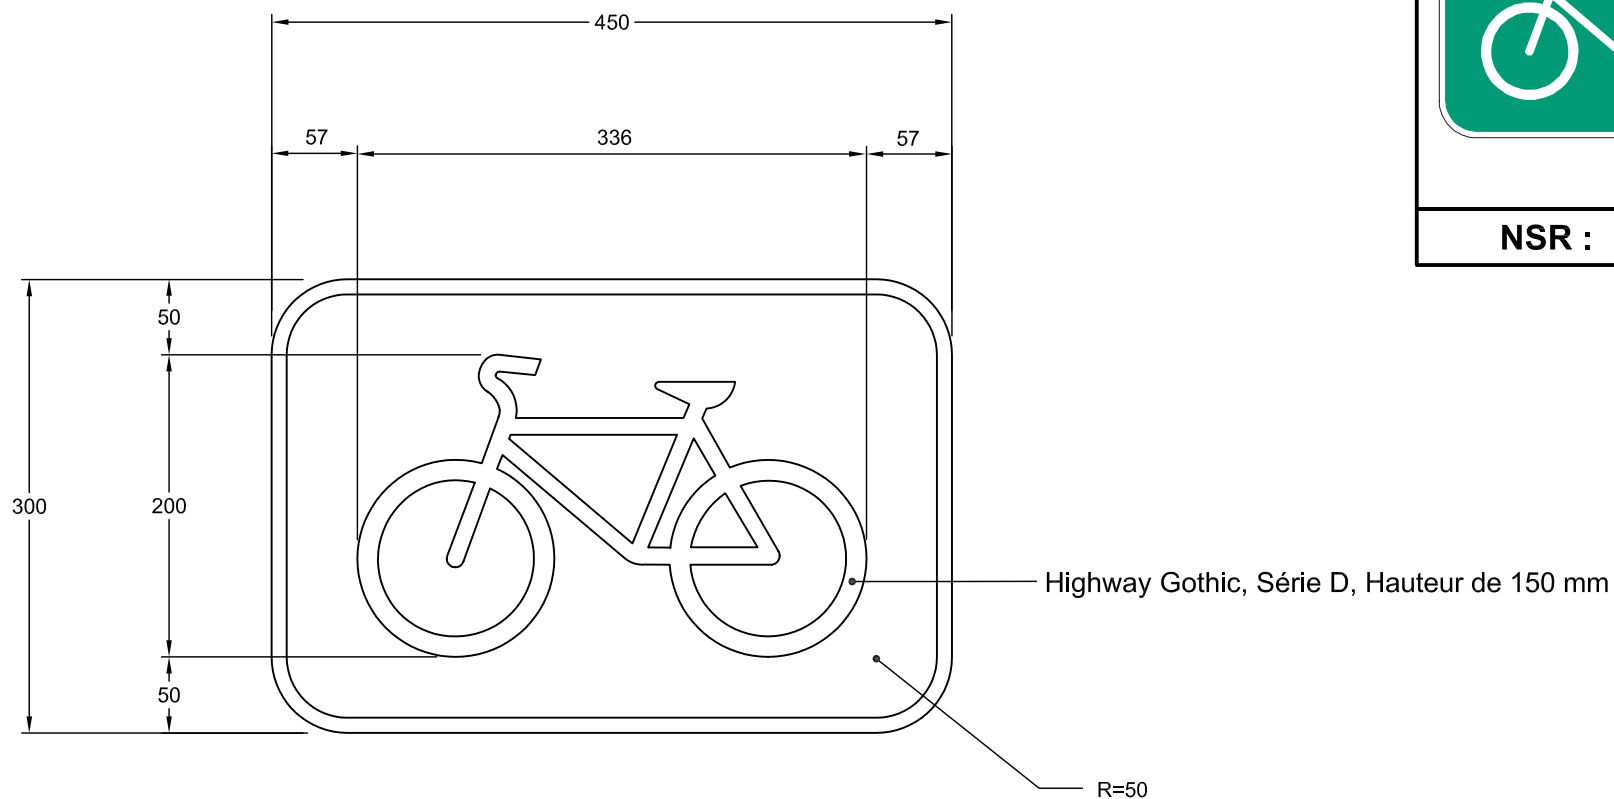

NSR : I - 105

Notes : - Les cotes sont en mm.

Nom du fichier : I-105-450x300.dwg

Format : 450 mm x 300 mm

Bordure : Blanche , 10 mm de largeur

Pellicule : Verte

Lettrage : Highway Gothic, blanc

Échelle : 1: 5

Date : 2006-09-19

Dessiné par : Eric Beaumier, t.t.p.

Recommandé par : René Boulanger, t.t.p.

Approuvé par :

Michel Masse
Michel Masse, Ing.