Transports Québec

Direction du soutien aux opérations
Service de l'exploitation

DEVIS TECHNIQUE TYPE POUR LA FABRICATION DES PANNEAUX DE SIGNALISATION ROUTIÈRE LATÉRALE

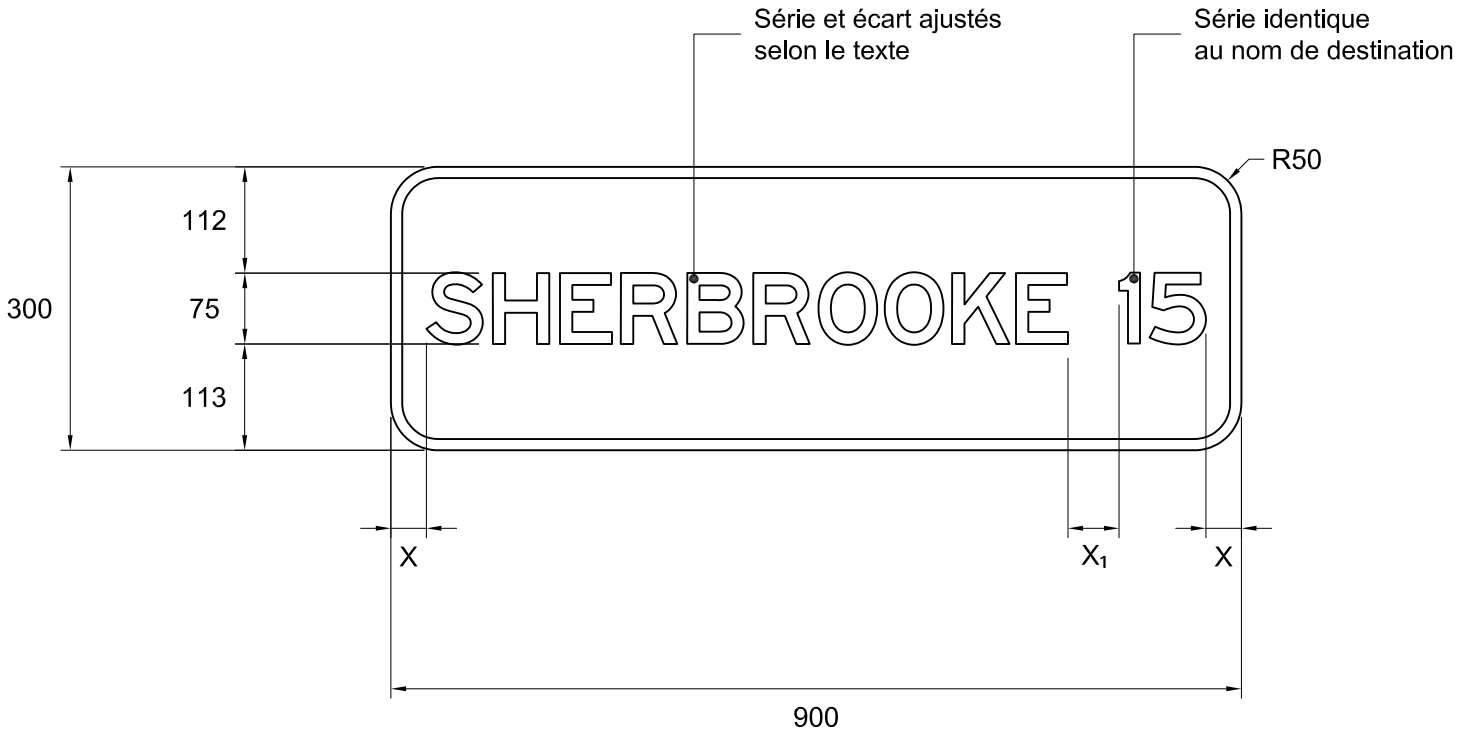

NSR : I-110-1

IMP : 9915853004

Notes :

- le document de référence pour l'orthographe du nom de destination est la « Banque de noms de lieux » accessible à partir du site Internet **www.toponymie.gouv.qc.ca**;
- le type de lettrage pour l'inscription du nom de destination et du kilométrage doit être du Highway Gothic de série C, D, E ou E modifiée;
- X = 50 % de la hauteur du lettrage du nom de la destination;
- $X_1 \geq 50$ % de la hauteur du lettrage du nom de la destination;
- pour détails de la flèche voir le devis technique « types de flèches »;
- les cotes sont en millimètres.

Nom du fichier : I-110-1-900x300.dwg	Pellicule : Verte type I	Dessiné par :	Caroline Pelletier, t.t.p.
Format : 900 mm x 300 mm	Lettrage : Highway Gothic, blanc	Approuvé par :	Michel Masse, ing.
Bordure : Blanche, 12 mm de largeur	Échelle : 1 : 8		
	Date : 2011-08-22		

Transports Québec

Direction du soutien aux opérations
Service de l'exploitation

DEVIS TECHNIQUE TYPE POUR LA FABRICATION DES PANNEAUX DE SIGNALISATION ROUTIÈRE LATÉRALE

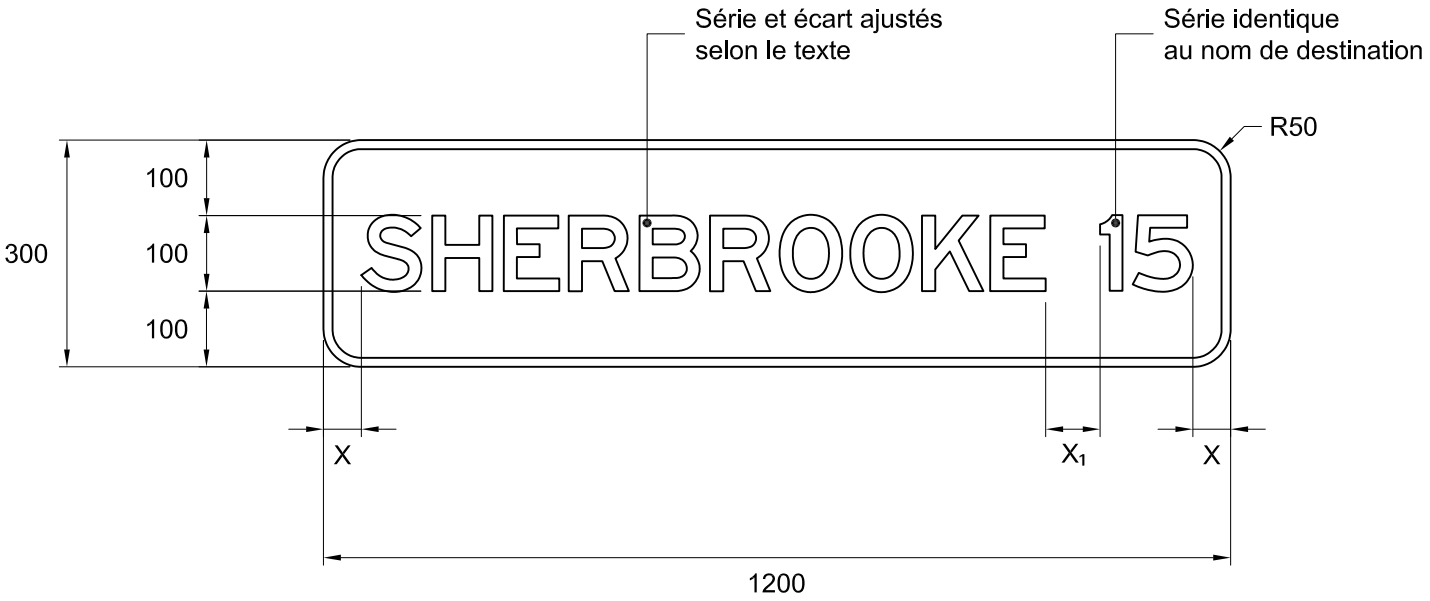

NSR : I-110-1

IMP : 9915861002

Notes :

- le document de référence pour l'orthographe du nom de destination est la « Banque de noms de lieux » accessible à partir du site Internet **www.toponymie.gouv.qc.ca**;
- le type de lettrage pour l'inscription du nom de destination et du kilométrage doit être du Highway Gothic de série C, D, E ou E modifiée;
- X = 50 % de la hauteur du lettrage du nom de la destination;
- $X_1 \geq 50$ % de la hauteur du lettrage du nom de la destination;
- pour détails de la flèche voir le devis technique « types de flèches »;
- les cotes sont en millimètres.

Nom du fichier : I-110-1-1200x300.dwg	Pellicule : Verte type I	Dessiné par :	Caroline Pelletier, t.t.p.
Format : 1200 mm x 300 mm	Lettrage : Highway Gothic, blanc	Approuvé par :	Michel Masse, ing.
Bordure : Blanche, 12 mm de largeur	Échelle : 1 : 10		
	Date : 2011-08-22		

Transports Québec

Direction du soutien aux opérations
Service de l'exploitation

DEVIS TECHNIQUE TYPE POUR LA FABRICATION DES PANNEAUX DE SIGNALISATION ROUTIÈRE LATÉRALE

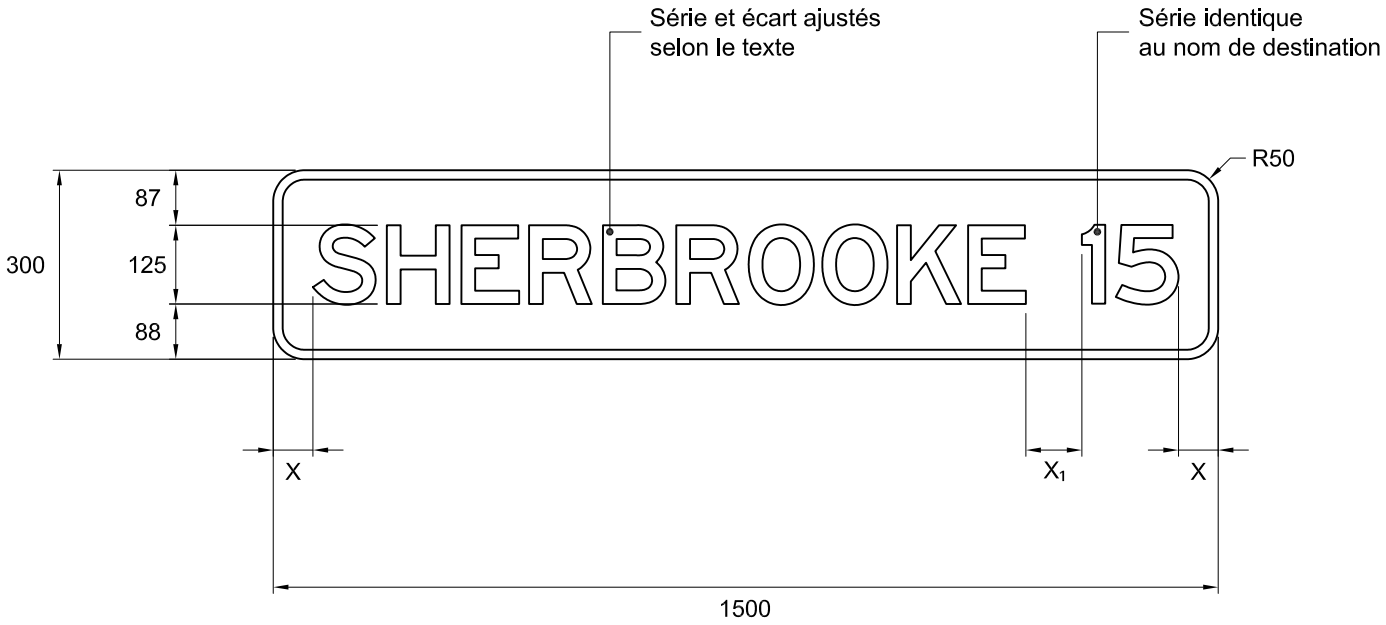

NSR : I-110-1

IMP : 9915871005

Notes :

- le document de référence pour l'orthographe du nom de destination est la « Banque de noms de lieux » accessible à partir du site Internet **www.toponymie.gouv.qc.ca**;
- le type de lettrage pour l'inscription du nom de destination et du kilométrage doit être du Highway Gothic de série C, D, E ou E modifiée;
- X = 50 % de la hauteur du lettrage du nom de la destination;
- $X_1 \geq 50$ % de la hauteur du lettrage du nom de la destination;
- pour détails de la flèche voir le devis technique « types de flèches »;
- les cotes sont en millimètres.

Nom du fichier : I-110-1-1500x300.dwg	Pellicule : Verte type I	Dessiné par : Caroline Pelletier, t.t.p.
Format : 1500 mm x 300 mm	Lettrage : Highway Gothic, blanc	Approuvé par : Michel Masse, ing.
Bordure : Blanche, 15 mm de largeur	Échelle : 1 : 12	
	Date : 2011-08-19	

Transports Québec

Direction du soutien aux opérations
Service de l'exploitation

DEVIS TECHNIQUE TYPE POUR LA FABRICATION DES PANNEAUX DE SIGNALISATION ROUTIÈRE LATÉRALE

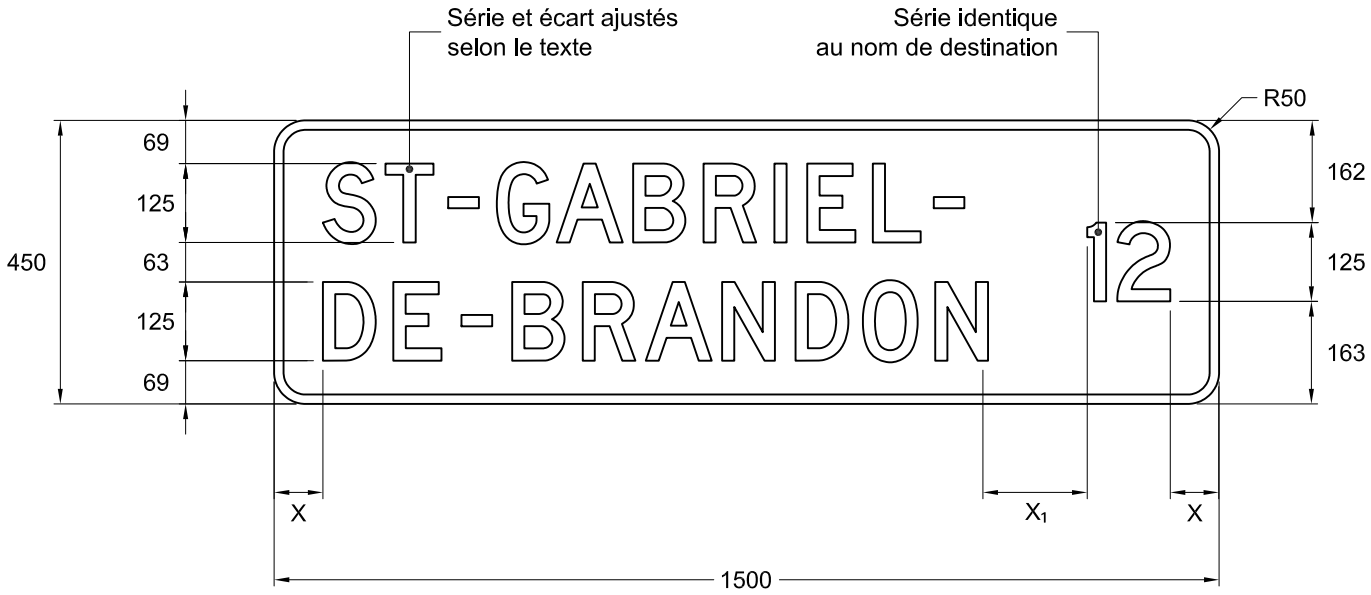

NSR : I-110-1

IMP : 9915889029

Notes :

- le document de référence pour l'orthographe du nom de destination est la « Banque de noms de lieux » accessible à partir du site Internet **www.toponymie.gouv.qc.ca**;
- le type de lettrage pour l'inscription du nom de destination et du kilométrage doit être du Highway Gothic de série C, D, E ou E modifiée;
- X = 50 % de la hauteur du lettrage du nom de la destination;
- $X_1 \geq 50$ % de la hauteur du lettrage du nom de la destination;
- pour détails de la flèche voir le devis technique « types de flèches »;
- les cotes sont en millimètres.

Nom du fichier : I-110-1-1500x450.dwg	Pellicule : Verte type I	Dessiné par :	Caroline Pelletier, t.t.p.
Format : 1500 mm x 450 mm	Lettrage : Highway Gothic, blanc	Approuvé par :	Michel Masse, ing.
Bordure : Blanche, 15 mm de largeur	Échelle : 1 : 12		
	Date : 2011-05-17		

Transports Québec

Direction du soutien aux opérations
Service de l'exploitation

DEVIS TECHNIQUE TYPE POUR LA FABRICATION DES PANNEAUX DE SIGNALISATION ROUTIÈRE LATÉRALE

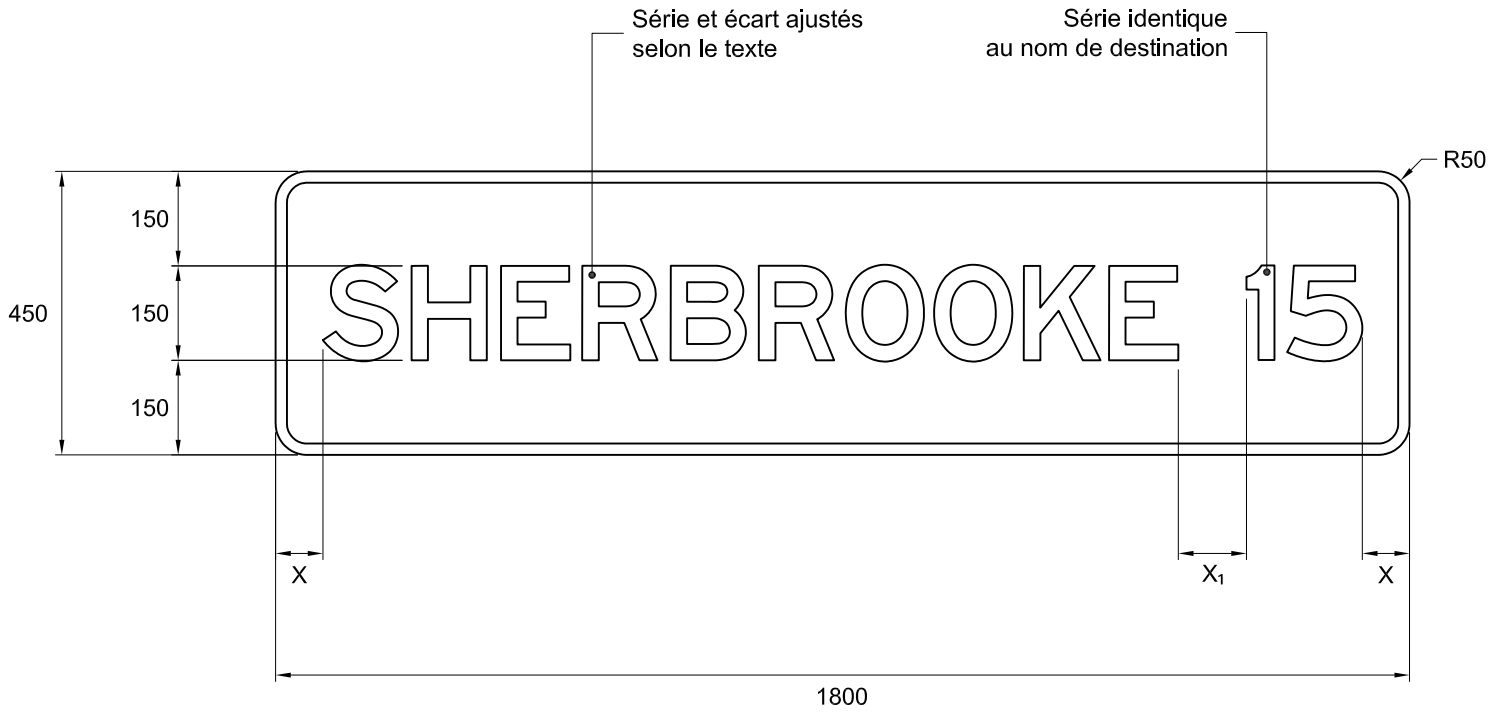

NSR : I-110-1

IMP : 9915880006

Notes :

- le document de référence pour l'orthographe du nom de destination est la « Banque de noms de lieux » accessible à partir du site Internet **www.toponymie.gouv.qc.ca**;
- le type de lettrage pour l'inscription du nom de destination et du kilométrage doit être du Highway Gothic de série C, D, E ou E modifiée;
- X = 50 % de la hauteur du lettrage du nom de la destination;
- $X_1 \geq 50$ % de la hauteur du lettrage du nom de la destination;
- pour détails de la flèche voir le devis technique « types de flèches »;
- les cotes sont en millimètres.

Nom du fichier : I-110-1-1800x450.dwg	Pellicule : Verte type I	Dessiné par : Caroline Pelletier, t.t.p.
Format : 1800 mm x 450 mm	Lettrage : Highway Gothic, blanc	Approuvé par : Michel Masse, ing.
Bordure : Blanche, 18 mm de largeur	Échelle : 1 : 12	
	Date : 2011-08-22	

Transports Québec

Direction du soutien aux opérations
Service de l'exploitation

DEVIS TECHNIQUE TYPE POUR LA FABRICATION DES PANNEAUX DE SIGNALISATION ROUTIÈRE LATÉRALE

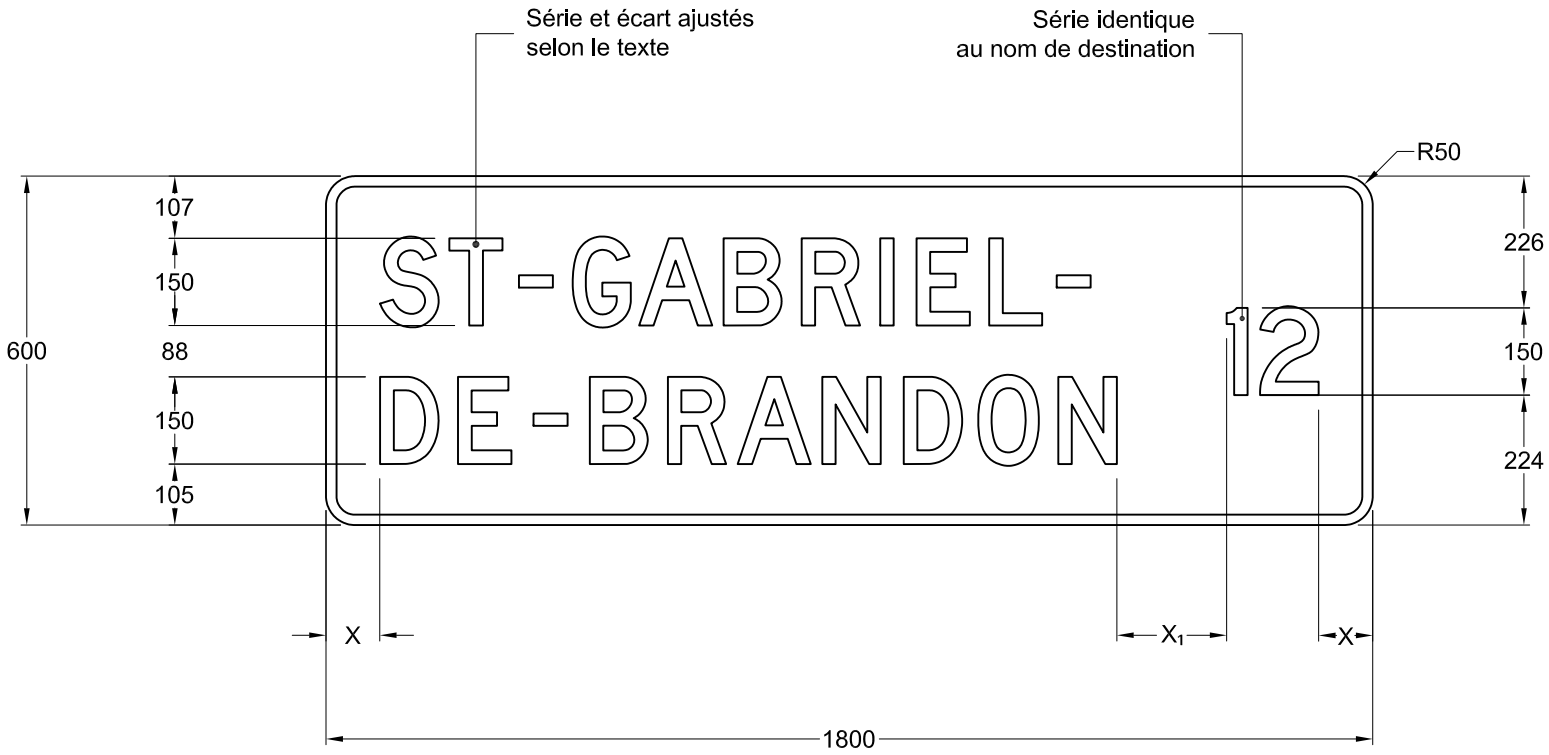

NSR : I-110-1

IMP : 9915889024

Notes :

- le document de référence pour l'orthographe du nom de destination est la « Banque de noms de lieux » accessible à partir du site Internet **www.toponymie.gouv.qc.ca**;
- le type de lettrage pour l'inscription du nom de destination et du kilométrage doit être du Highway Gothic de série C, D, E ou E modifiée;
- X = 50 % de la hauteur du lettrage du nom de la destination;
- $X_1 \geq 50$ % de la hauteur du lettrage du nom de la destination;
- pour détails de la flèche voir le devis technique « types de flèches »;
- les cotes sont en millimètres.

Nom du fichier : I-110-1-1800x600.dwg	Pellicule : Verte type I	Dessiné par : Jessica Champagne
Format : 1800 mm x 600 mm	Lettrage : Highway Gothic, blanc	Recommandé par : Caroline Pelletier, t.t.p.
Bordure : Blanche, 18 mm de largeur	Échelle : 1 : 13	Approuvé par : Michel Masse, ing.
	Date : 2011-05-17	

Transports Québec

Direction du soutien aux opérations
Service de l'exploitation

DEVIS TECHNIQUE TYPE POUR LA FABRICATION DES PANNEAUX DE SIGNALISATION ROUTIÈRE LATÉRALE

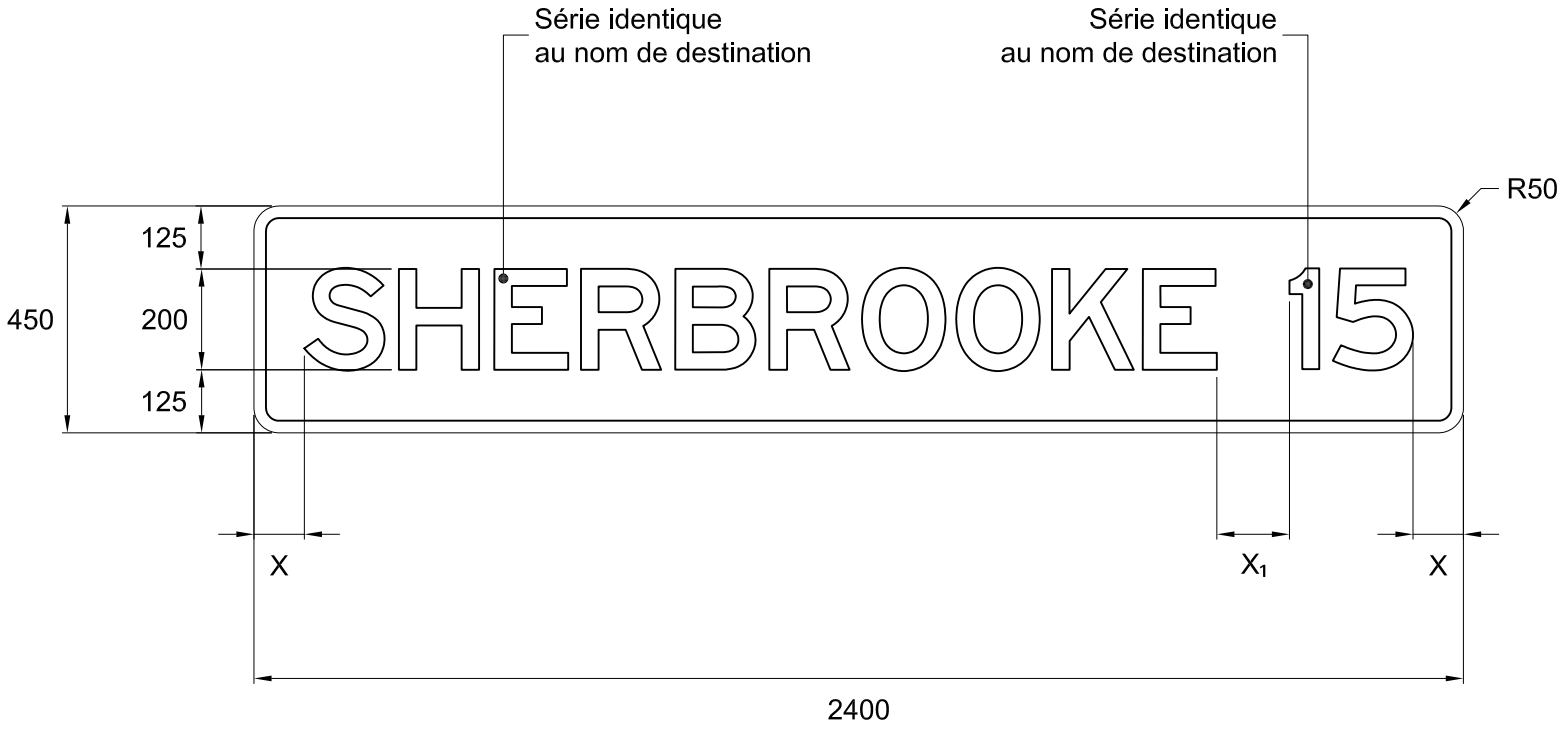

NSR : I-110-1

IMP : 9915889006

Notes :

- le document de référence pour l'orthographe du nom de destination est la « Banque de noms de lieux » accessible à partir du site Internet **www.toponymie.gouv.qc.ca**;
- le type de lettrage pour l'inscription du nom de destination et du kilométrage doit être du Highway Gothic de série C, D, E ou E modifiée;
- X = 50 % de la hauteur du lettrage du nom de la destination;
- $X_1 \geq 50$ % de la hauteur du lettrage du nom de la destination;
- pour détails de la flèche voir le devis technique « types de flèches »;
- les cotes sont en millimètres.

Nom du fichier : I-110-1-2400x450.dwg	Pellicule : Verte type I	Dessiné par :	Caroline Pelletier, t.t.p.
Format : 2400 mm x 450 mm	Lettrage : Highway Gothic, blanc	Approuvé par :	Michel Masse, ing.
Bordure : Blanche, 24 mm de largeur	Échelle : 1 : 20		
	Date : 2011-08-22		

Transports Québec

Direction du soutien aux opérations
Service de l'exploitation

DEVIS TECHNIQUE TYPE POUR LA FABRICATION DES PANNEAUX DE SIGNALISATION ROUTIÈRE LATÉRALE

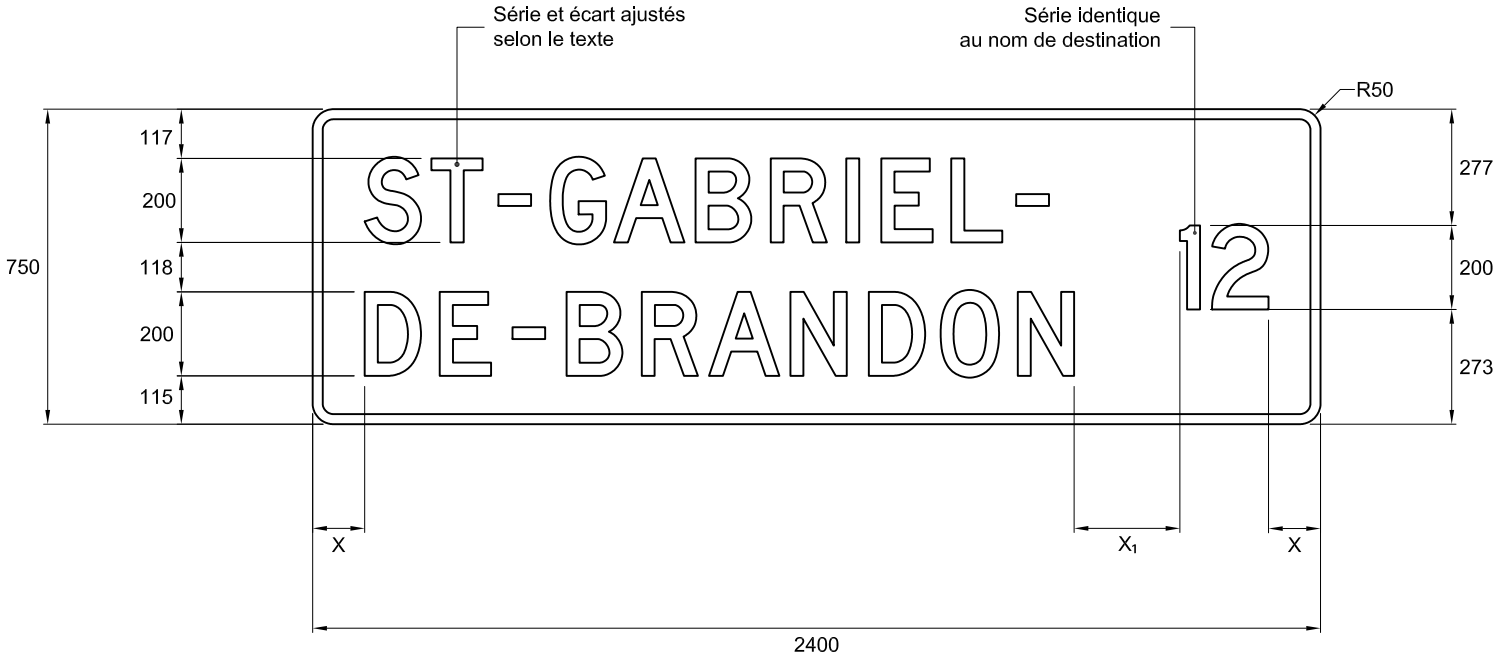

NSR : I-110-1

IMP : 9915889025

Notes :

- le document de référence pour l'orthographe du nom de destination est la « Banque de noms de lieux » accessible à partir du site Internet **www.toponymie.gouv.qc.ca**;
- le type de lettrage pour l'inscription du nom de destination et du kilométrage doit être du Highway Gothic de série C, D, E ou E modifiée;
- X = 50 % de la hauteur du lettrage du nom de la destination;
- $X_1 \geq 50$ % de la hauteur du lettrage du nom de la destination;
- pour détails de la flèche voir le devis technique « types de flèches »;
- les cotes sont en millimètres.

Nom du fichier : I-110-1-2400x750.dwg	Pellicule : Verte type I	Dessiné par : Jessica Champagne
Format : 2400 mm x 750 mm	Lettrage : Highway Gothic, blanc	Recommandé par : Caroline Pelletier, t.t.p.
Bordure : Blanche, 24 mm de largeur	Échelle : 1 : 18	Approuvé par : Michel Masse, ing.
	Date : 2011-05-17	