


DEVIS TECHNIQUE TYPE POUR LA FABRICATION DES PANNEAUX DE SIGNALISATION ROUTIÈRE LATÉRALE

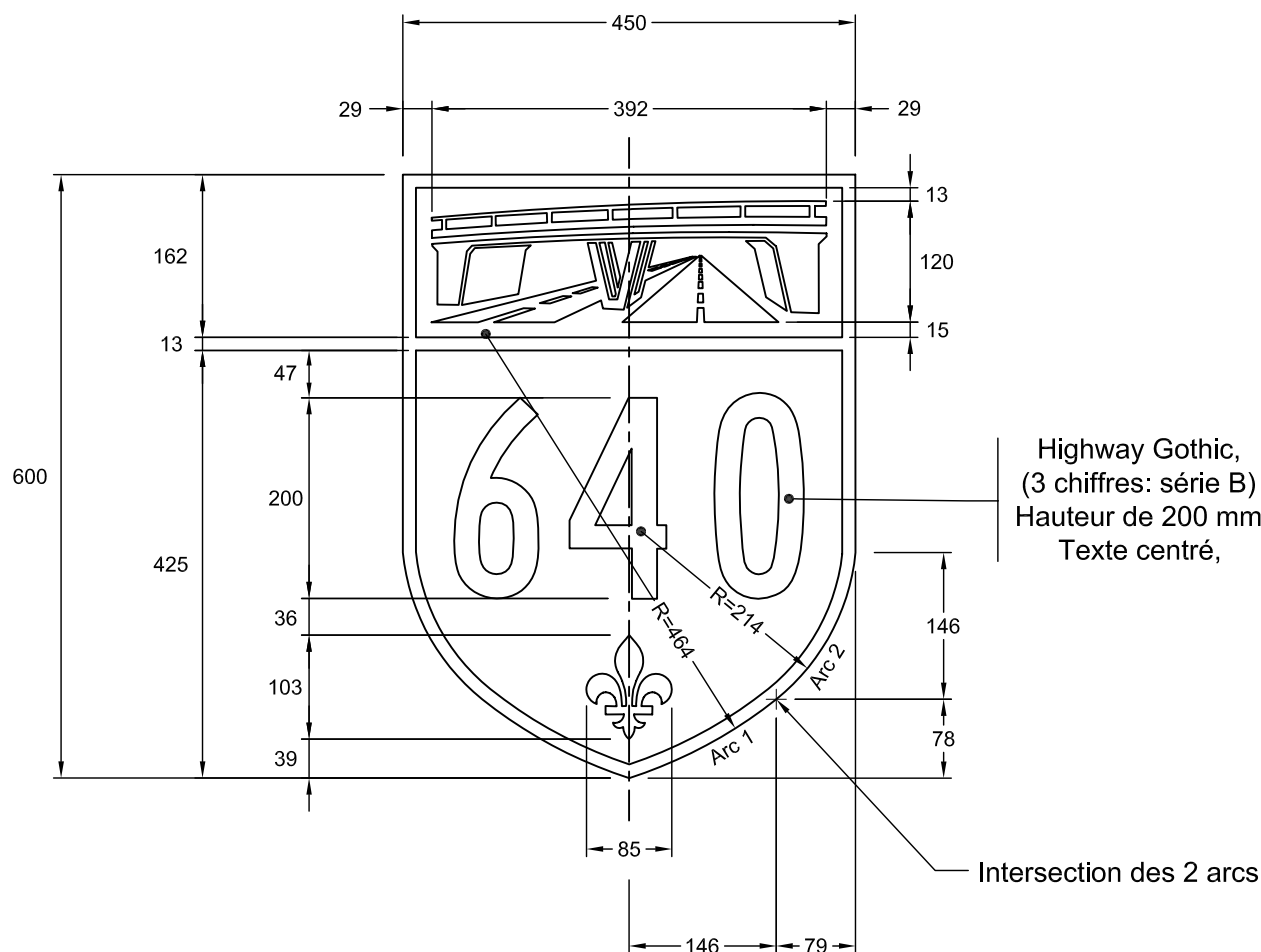

Highway Gothic,
(3 chiffres: série B)
Hauteur de 200 mm
Texte centré,

- Intersection des 2 arcs



NSR : I - 130 - 1

IMP : 9919233XXX

XXX=No d'autoroute à
spécifier

5

(1 chiffre : série E mod.)


40

(2 chiffres : série D)

Note : Les cotes sont en mm.

Nom du fichier : I-130-1-450x600.dwg	Pellicule : Bleu type 1	Dessiné par : Eric Beaumier, t.t.p.
Format : 450 mm x 600 mm	Lettrage : Highway Gothic, blanc	Recommandé par : René Boulanger, t.t.p.
Bordure : Blanche, 13 mm de largeur	Échelle : 1: 7.5	Approuvé par : 
	Date : 2004-07-15	Michel Masse, Ing.

DEVIS TECHNIQUE TYPE POUR LA FABRICATION DES PANNEAUX DE SIGNALISATION ROUTIÈRE LATÉRALE

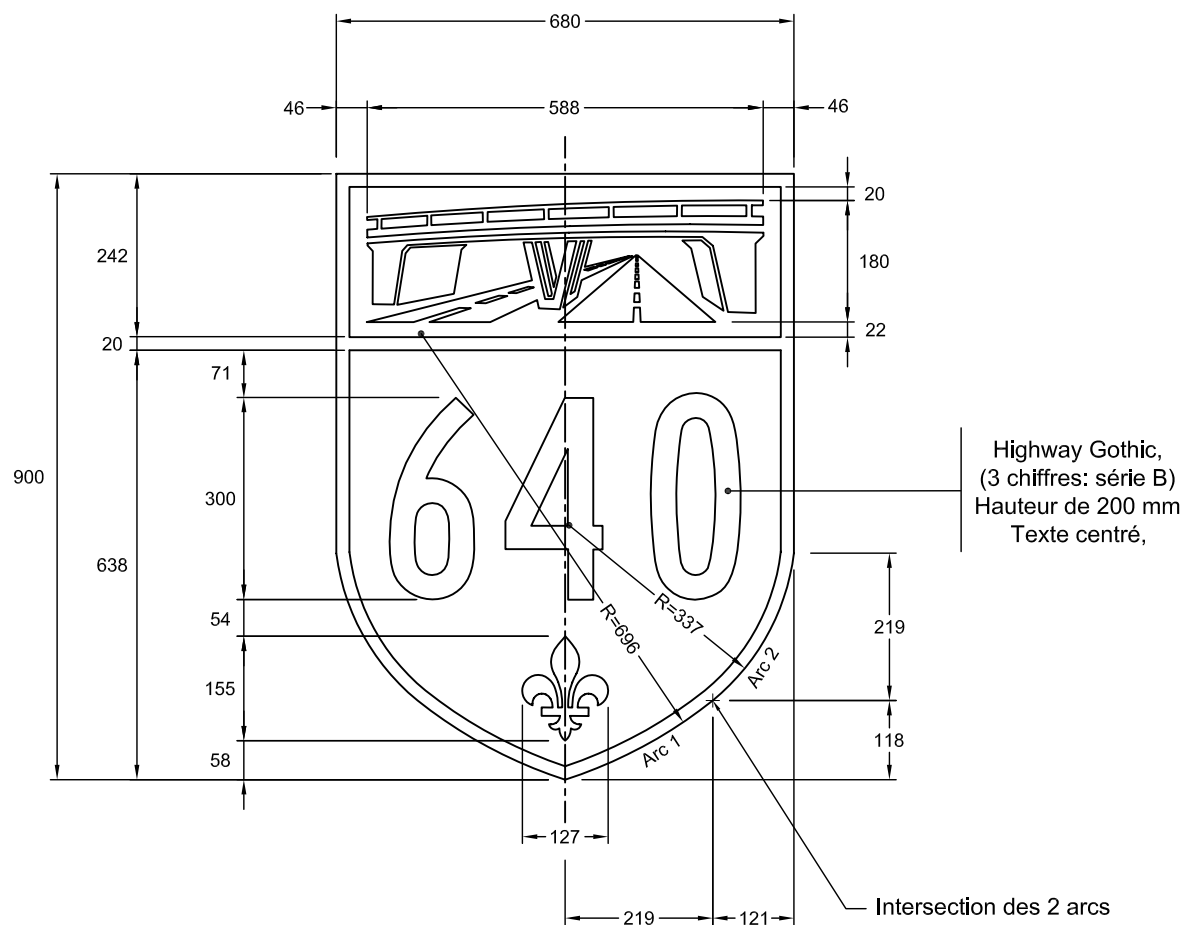

NSR : I - 130 - 1


IMP : 9919246XXX

XXX=No d'autoroute à spécifier

5
(1 chiffre : série E mod.)

40
(2 chiffres : série D)

Note : Les cotes sont en mm.

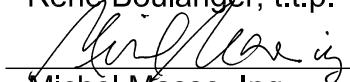Nom du fichier : I-130-1-680x900.dwg	Pellicule : Bleue type 1	Dessiné par : Eric Beaumier, t.t.p.
Format : 680 mm x 900 mm	Lettrage : Highway Gothic, blanc	Recommandé par : René Boulanger, t.t.p.
Bordure : Blanche, 19 mm de largeur	Échelle : 1 : 10	Approuvé par : 
	Date : 2004-07-15	Michel Masse, Ing.