


DEVIS TECHNIQUE TYPE POUR LA FABRICATION DES PANNEAUX DE SIGNALISATION ROUTIÈRE LATÉRALE

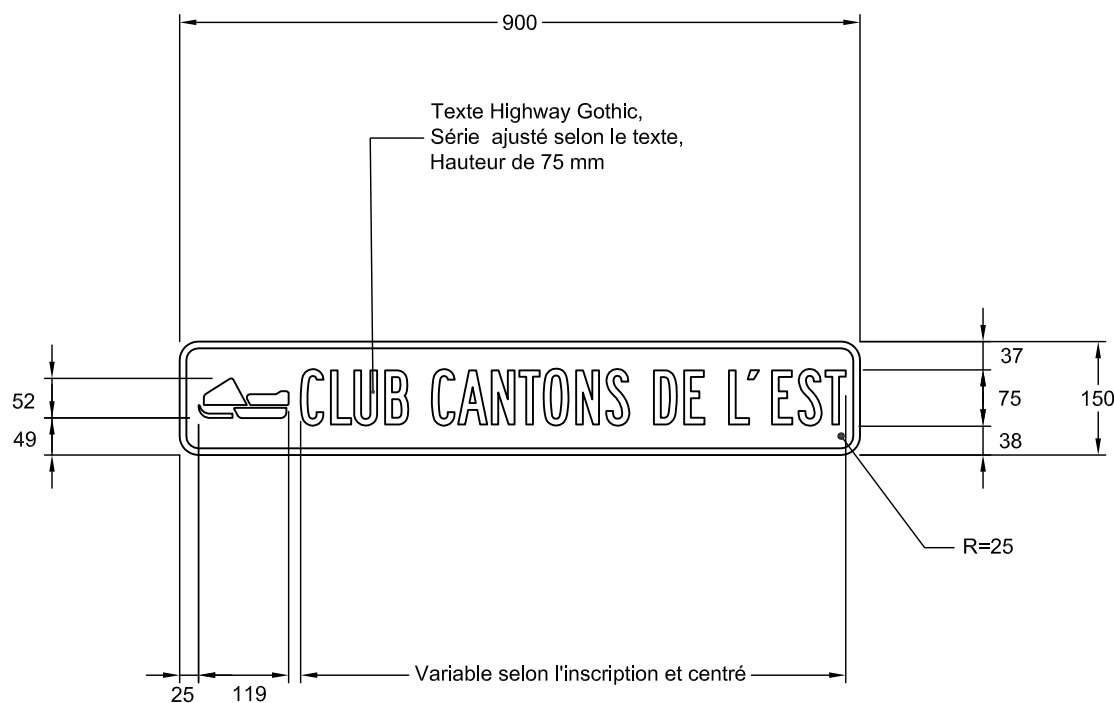

NSR : I - 150 - 6

Note : Les cotes sont en mm.

Nom du fichier : I-150-6-900x150.dwg

Format : 900 mm x 150 mm

Bordure : Blanche, 10 mm de largeur

Pellicule : Vert type 1

Lettrage : Highway Gothic, blanc

Échelle : 1: 10

Date : 2007-01-29

Dessiné par : Eric Beaumier, t.t.p.

Recommandé par : René Boulanger, t.t.p.

Approuvé par :

Michel Masse
Michel Masse, Ing.