

DEVIS TECHNIQUE TYPE POUR LA FABRICATION DES PANNEAUX DE SIGNALISATION ROUTIÈRE LATÉRALE


Pont :
Texte Helvetice medium,
Hauteur de 60 mm

Nom du pont :
Texte Highway Gothic,
Série et écart ajusté selon le texte,
Hauteur de 100 mm



NSR : I - 160 - 2

IMP : 9915853006

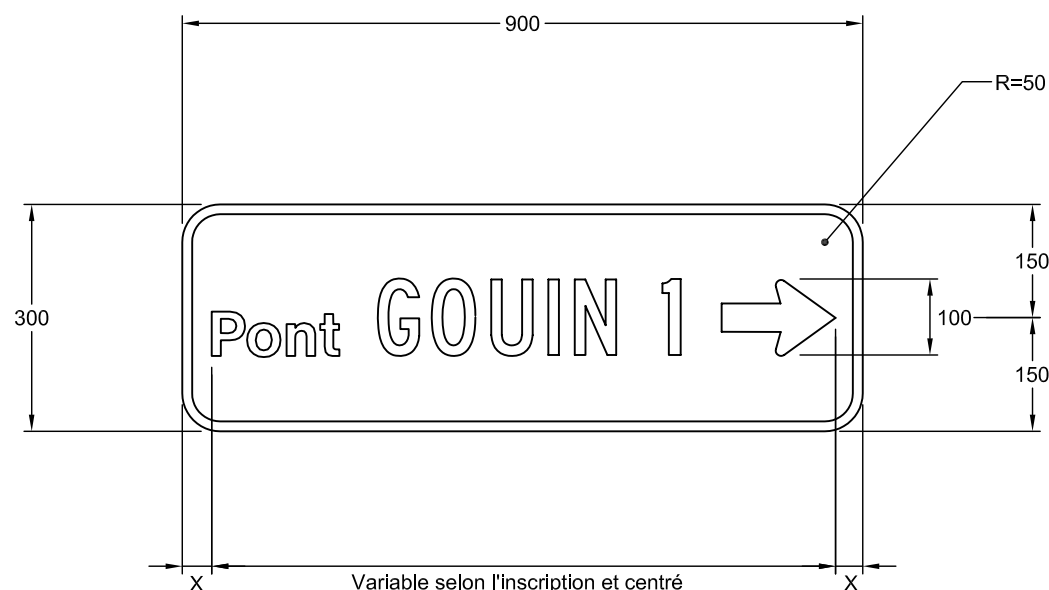

Notes : - Les cotes sont en mm.

- Pour détails de la flèche,
voir le devis technique
" types de flèches "

Nom du fichier : I-160-2-900x300.dwg

Format : 900 mm x 300 mm

Bordure : Blanche, 13 mm de largeur

Pellicule : Vert type 1

Lettrage : Highway Gothic, blanc

Échelle : 1: 10

Date : 2004-08-23


Dessiné par : Eric Beaumier, t.t.p.

Recommandé par : René Boulanger, t.t.p.

Approuvé par :

Michel Masse
Michel Masse, Ing.

DEVIS TECHNIQUE TYPE POUR LA FABRICATION DES PANNEAUX DE SIGNALISATION ROUTIÈRE LATÉRALE

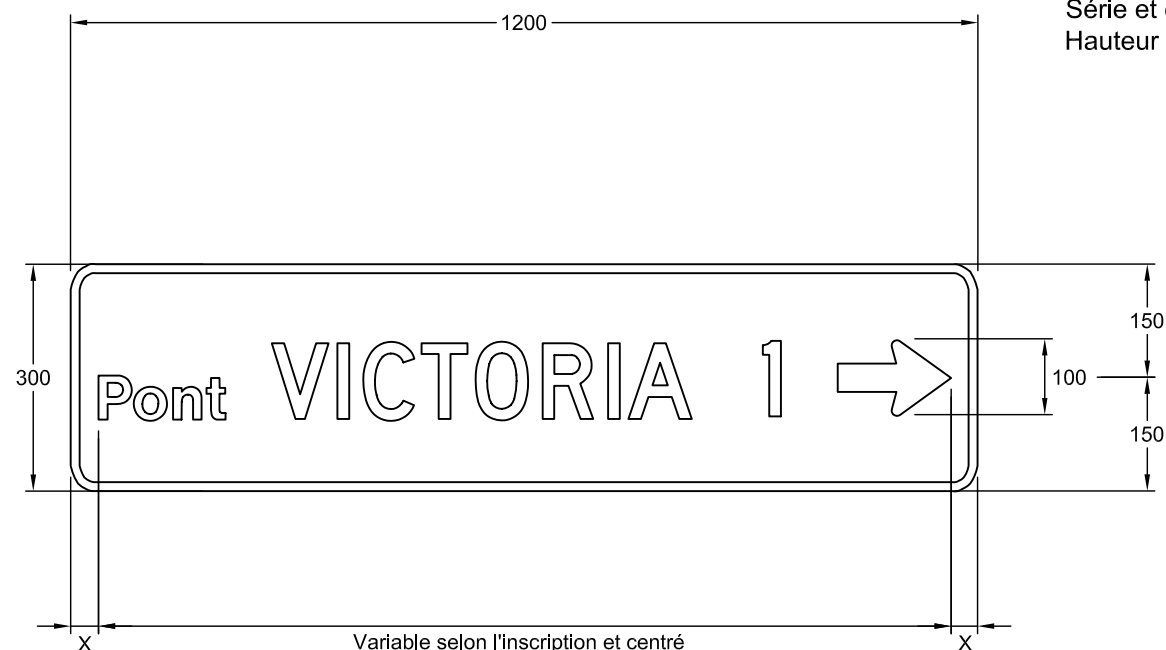

Pont :
Texte Helvetice medium,
Hauteur de 60 mm

Nom du pont :
Texte Highway Gothic,
Série et écart ajusté selon le texte,
Hauteur de 100 mm



NSR : I - 160 - 2

IMP : 9915861005

Notes : - Les cotes sont en mm.

- Pour détails de la flèche,
voir le devis technique
" types de flèches "

Nom du fichier : I-160-2-1200x300.dwg

Format : 1200 mm x 300 mm

Bordure : Blanche, 13 mm de largeur

Pellicule : Vert type 1

Lettrage : Highway Gothic, blanc

Échelle : 1: 10

Date : 2004-08-23

Dessiné par : Eric Beaumier, t.t.p.

Recommandé par : René Boulanger, t.t.p.

Approuvé par :

Michel Masse
Michel Masse, Ing.

DEVIS TECHNIQUE TYPE POUR LA FABRICATION DES PANNEAUX DE SIGNALISATION ROUTIÈRE LATÉRALE


Pont :
Texte Helvetice medium,
Hauteur de 60 mm

Nom du pont :
Texte Highway Gothic,
Série et écart ajusté selon le texte,
Hauteur de 100 mm

Pont PIERRE LAPORTE 1 →

NSR : I - 160 - 2

IMP : 9915871006

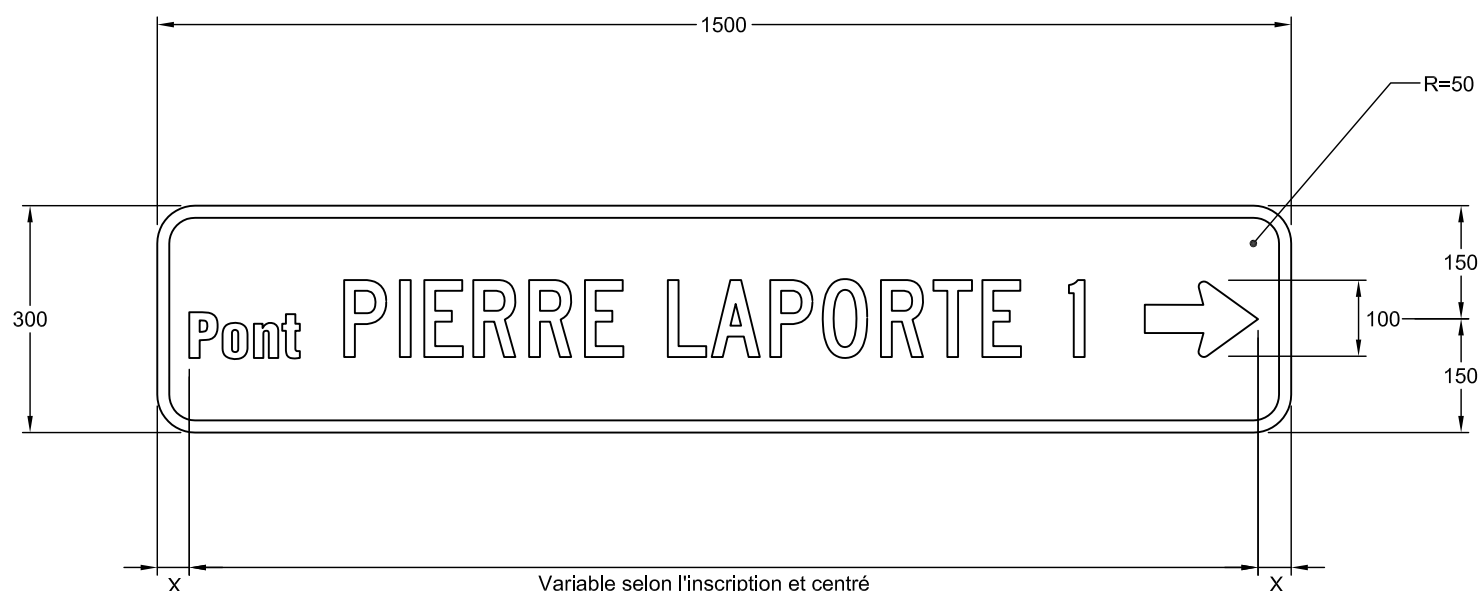

Notes : - Les cotes sont en mm.

- Pour détails de la flèche,
voir le devis technique
" types de flèches "

Nom du fichier : I-160-2-1500x300.dwg

Format : 1500 mm x 300 mm

Bordure : Blanche, 16 mm de largeur

Pellicule : Vert type 1

Lettrage : Highway Gothic, blanc

Échelle : 1: 10

Date : 2004-08-20

Dessiné par : Eric Beaumier, t.t.p.

Recommandé par : René Boulanger, t.t.p.

Approuvé par :

Michel Masse
Michel Masse, Ing.

DEVIS TECHNIQUE TYPE POUR LA FABRICATION DES PANNEAUX DE SIGNALISATION ROUTIÈRE LATÉRALE


Pont :
Texte Helvetice medium,
Hauteur de 85 mm

Nom du pont :
Texte Highway Gothic,
Série et écart ajusté selon le texte,
Hauteur de 150 mm



NSR : I - 160 - 2

IMP : 9915880010

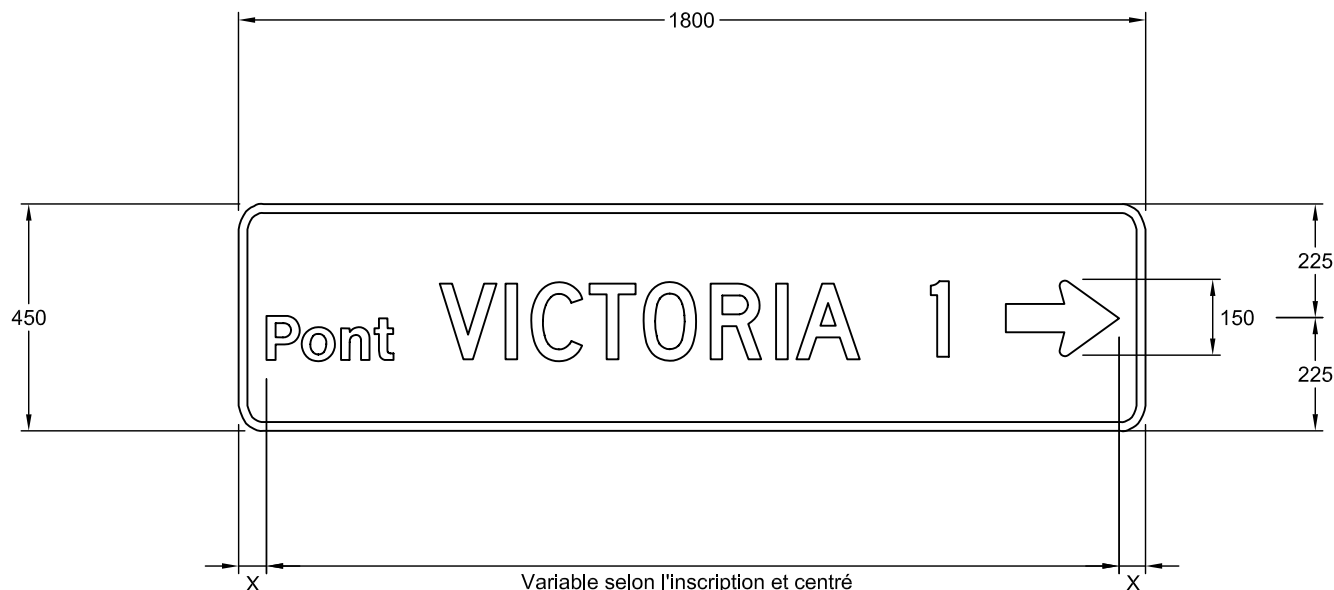

Notes : - Les cotes sont en mm.

- Pour détails de la flèche,
voir le devis technique
" types de flèches "

Nom du fichier : I-160-2-1800x450.dwg

Format : 1800 mm x 450 mm

Bordure : Blanche, 19 mm de largeur

Pellicule : Vert type 1

Lettrage : Highway Gothic, blanc

Échelle : 1: 15

Date : 2004-08-23

Dessiné par : Eric Beaumier, t.t.p.

Recommandé par : René Boulanger, t.t.p.

Approuvé par :

Michel Masse
Michel Masse, Ing.

DEVIS TECHNIQUE TYPE POUR LA FABRICATION DES PANNEAUX DE SIGNALISATION ROUTIÈRE LATÉRALE

Pont :
Texte Helvetice medium,
Hauteur de 85 mm

Nom du pont :
Texte Highway Gothic,
Série et écart ajusté selon le texte,
Hauteur de 150 mm

Pont **PIERRE LAPORTE 1 →**

NSR : I - 160 - 2

IMP : 9915889013



Notes : - Les cotes sont en mm.

- Pour détails de la flèche,
voir le devis technique
" types de flèches "

Nom du fichier : I-160-2-2400x450.dwg

Format : 2400 mm x 450 mm

Bordure : Blanche, 25 mm de largeur

Pellicule : Vert type 1

Lettrage : Highway Gothic, blanc

Échelle : 1: 15

Date : 2004-08-23

Dessiné par : Eric Beaumier, t.t.p.

Recommandé par : René Boulanger, t.t.p.

Approuvé par :

Michel Masse
Michel Masse, Ing.