


DEVIS TECHNIQUE TYPE POUR LA FABRICATION DES
PANNEAUX DE SIGNALISATION ROUTIÈRE LATÉRALE

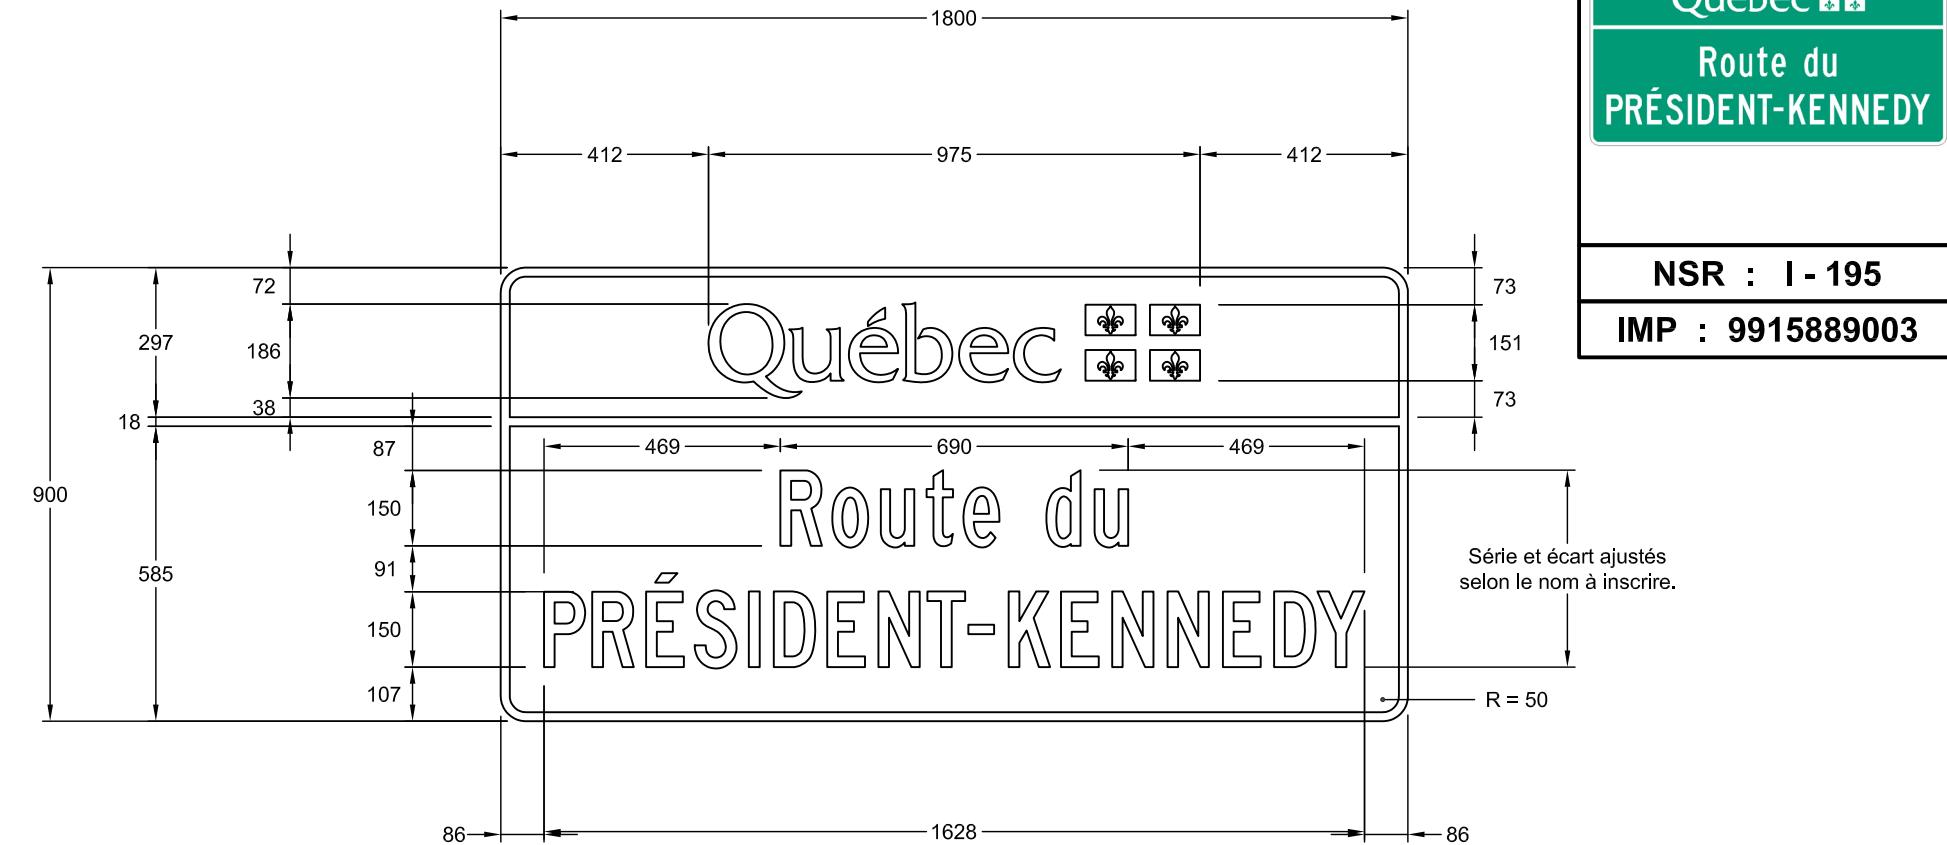

Note : Les cotes sont en mm.

Nom du fichier : I-195-1800x900.dwg	Pellicule : Vert type I	Dessiné par :	Caroline Pelletier, t.t.p.
Format : 1800 mm x 900 mm	Lettrage : Highway gothic, blanc	Approuvé par :	 Michèle Masse, ing.
Bordure : Blanche, 18 mm de largeur	Échelle : 1 : 15		
	Date : 2010-09-21		