


DEVIS TECHNIQUE TYPE POUR LA FABRICATION DES
PANNEAUX DE SIGNALISATION ROUTIÈRE LATÉRALE

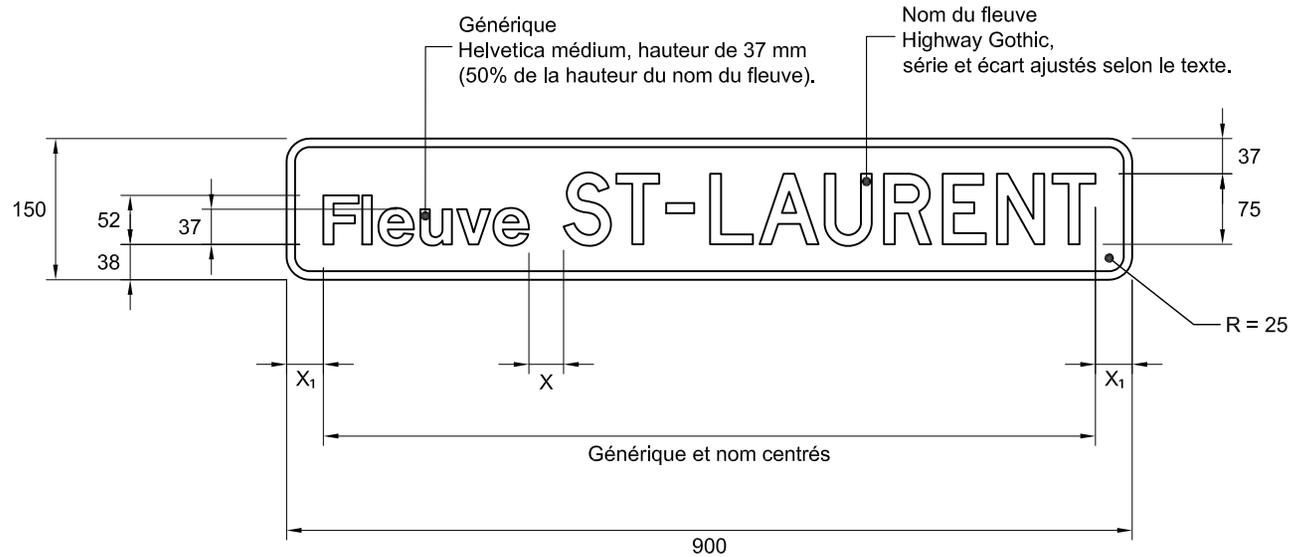

Fleuve **ST-LAURENT**

NSR : I-210-3

IMP : 9915360015

Notes :

- Le document de référence pour l'orthographe du générique et du nom du fleuve est la "Banque de noms de lieux" accessible à partir du site Internet www.toponymie.gouv.qc.ca
- X = 50 % de la hauteur du lettrage du nom du fleuve.
- X₁ ≥ 50 % de la hauteur du lettrage du nom du fleuve.
- Les cotes sont en mm.

Nom du fichier : I-210-3-900x150.dwg

Format : 900 mm x 150 mm

Bordure : Blanche, 9 mm de largeur

Pellicule : Brune type I

Lettrage : Blanche

Échelle : 1 : 8

Date : 2011-05-05

Dessiné par :

Recommandé par :


Approuvé par :

Simon Chabot

Caroline Pelletier, t.t.p.

Michel Masse
Michel Masse, ing.

DEVIS TECHNIQUE TYPE POUR LA FABRICATION DES PANNEAUX DE SIGNALISATION ROUTIÈRE LATÉRALE

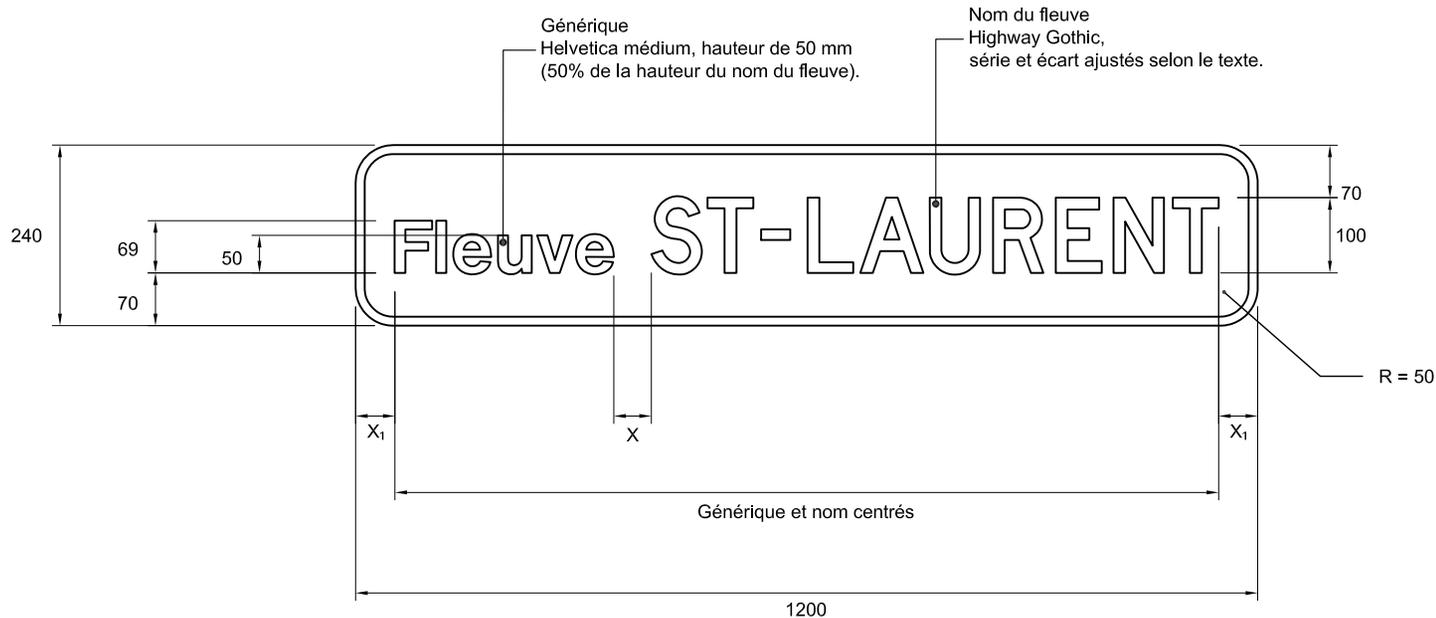

Fleuve ST-LAURENT

NSR : I-210-3

IMP : 9915360004

Notes :

- Le document de référence pour l'orthographe du générique et du nom du fleuve est la "Banque de noms de lieux" accessible à partir du site Internet www.toponymie.gouv.qc.ca
- $X = 50\%$ de la hauteur du lettrage du nom du fleuve.
- $X_1 \geq 50\%$ de la hauteur du lettrage du nom du fleuve.
- Les cotes sont en mm.

Nom du fichier : I-210-3-1200x240.dwg

Format : 1200 mm x 240 mm

Bordure : Blanche, 12 mm de largeur

Pellicule : Brune type I

Lettrage : Blanc

Échelle : 1 : 10

Date : 2011-05-06

Dessiné par :

Recommandé par :


Approuvé par :

Simon Chabot

Caroline Pelletier, t.t.p.

Michel Masse
Michel Masse, ing.

DEVIS TECHNIQUE TYPE POUR LA FABRICATION DES PANNEAUX DE SIGNALISATION ROUTIÈRE LATÉRALE

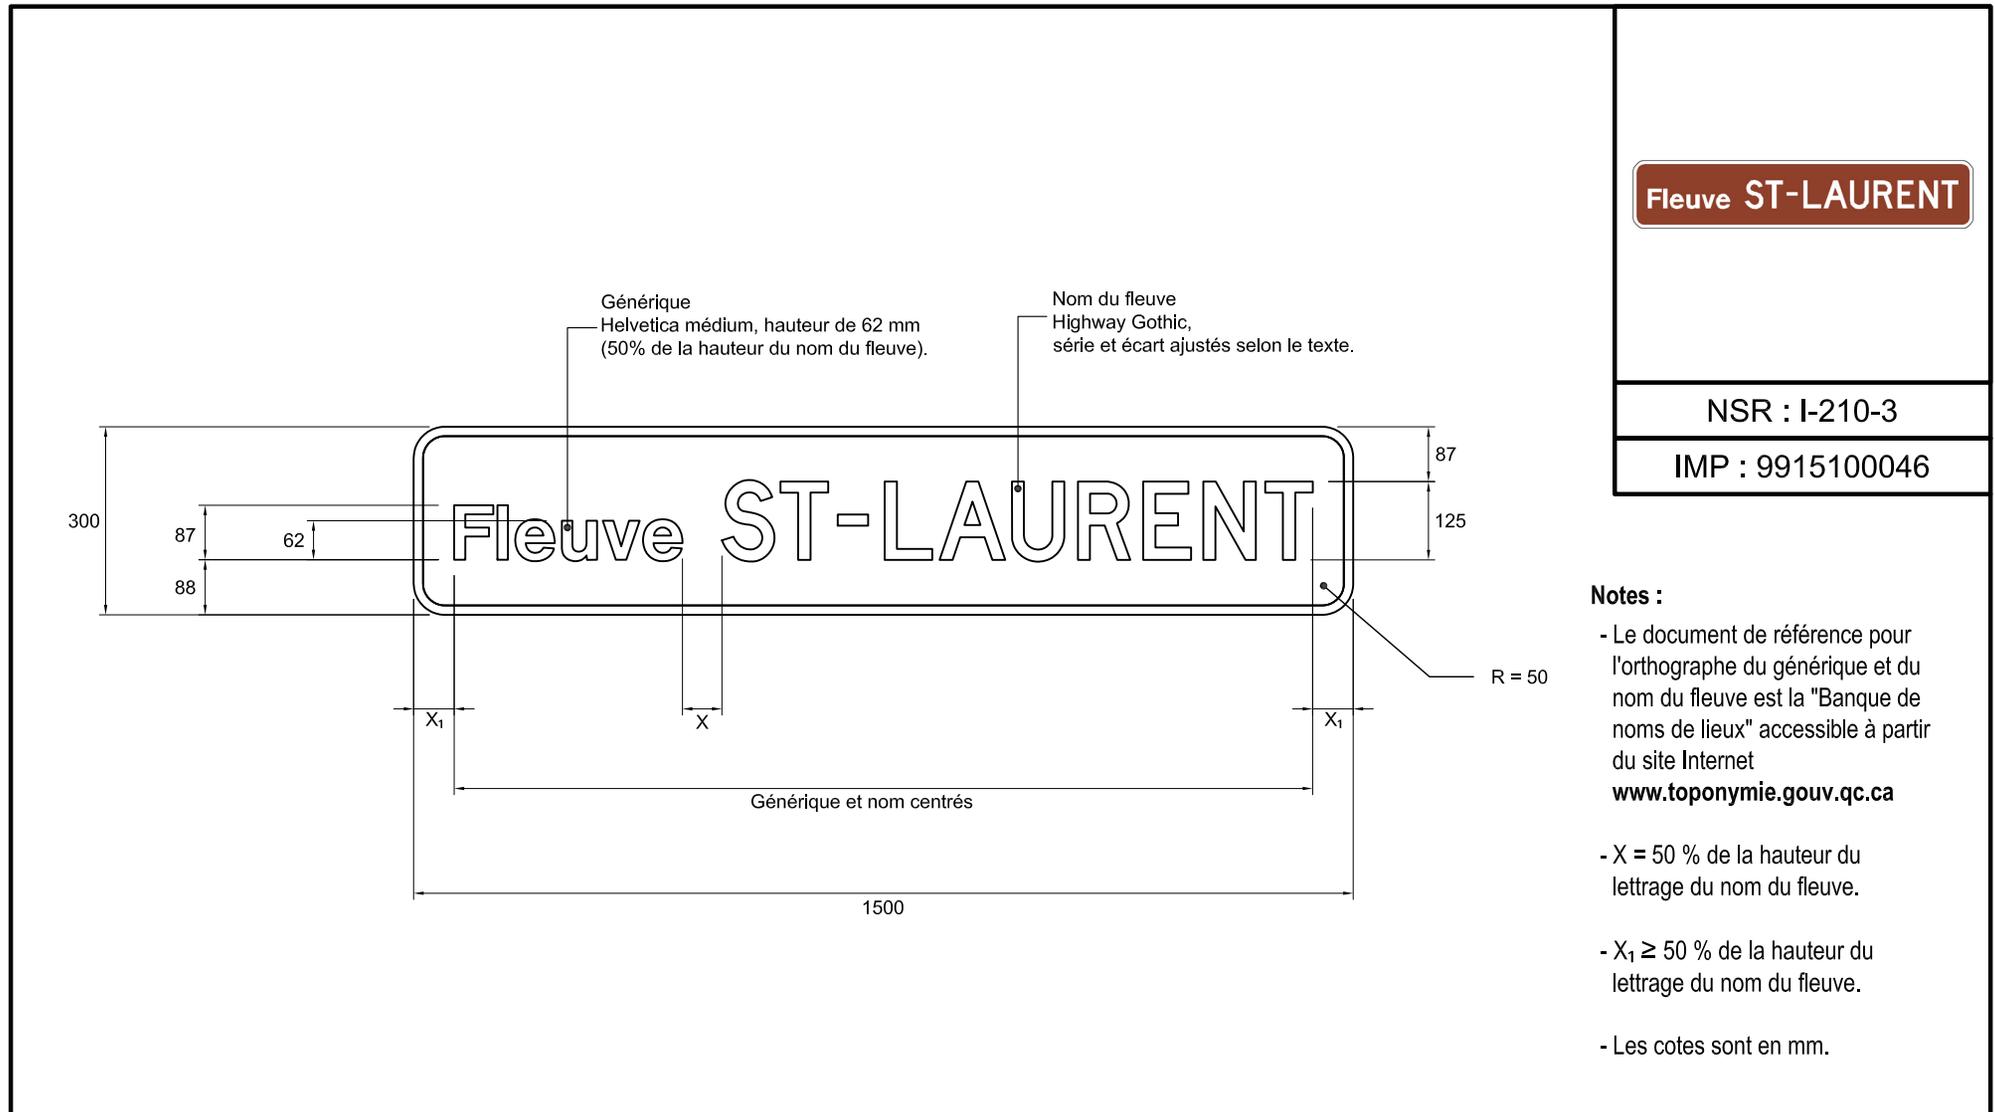

Fleuve ST-LAURENT

NSR : I-210-3

IMP : 9915100046

Notes :

- Le document de référence pour l'orthographe du générique et du nom du fleuve est la "Banque de noms de lieux" accessible à partir du site Internet www.toponymie.gouv.qc.ca
- $X = 50\%$ de la hauteur du lettrage du nom du fleuve.
- $X_1 \geq 50\%$ de la hauteur du lettrage du nom du fleuve.
- Les cotes sont en mm.

Nom du fichier : I-210-3-1500x300.dwg

Pellicule : Brune type I

Dessiné par :

Simon Chabot

Format : 1500 mm x 300 mm

Lettrage : Blanc

Recommandé par :

Caroline Pelletier, t.t.p.

Bordure : Blanche, 15 mm de largeur

Échelle : 1 : 12

Approuvé par :


Michel Masse, ing.


Date : 2011-05-06

DEVIS TECHNIQUE TYPE POUR LA FABRICATION DES PANNEAUX DE SIGNALISATION ROUTIÈRE LATÉRALE

Fleuve ST-LAURENT

NSR : I-210-3

IMP : 9915100047

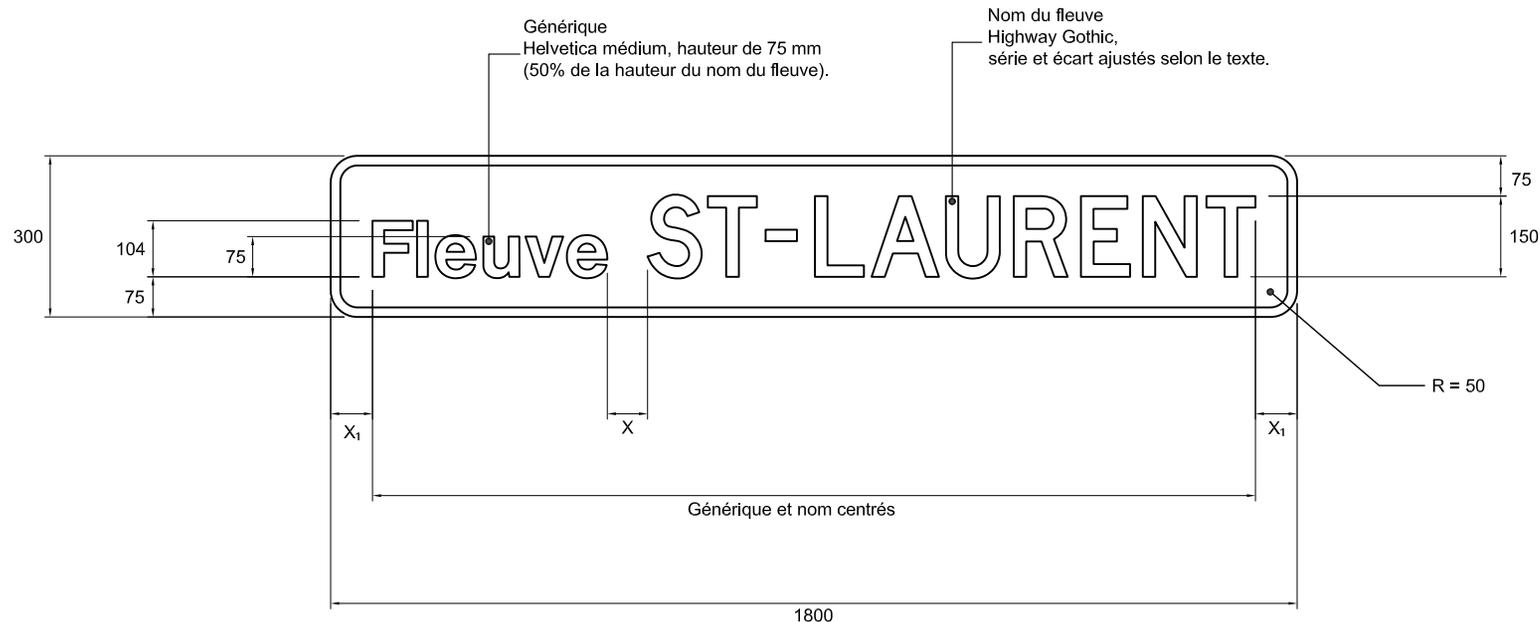

Notes :

- Le document de référence pour l'orthographe du générique et du nom du fleuve est la "Banque de noms de lieux" accessible à partir du site Internet www.toponymie.gouv.qc.ca
- $X = 50\%$ de la hauteur du lettrage du nom du fleuve.
- $X_1 \geq 50\%$ de la hauteur du lettrage du nom du fleuve.
- Les cotes sont en mm.

Nom du fichier : I-210-3-1800x300.dwg

Format : 1800 mm x 300 mm

Bordure : Blanche, 18 mm de largeur

Pellicule : Brune type I

Lettrage : Blanc

Échelle : 1 : 14

Date : 2011-05-06

Dessiné par :

Recommandé par :


Approuvé par :

Simon Chabot

Caroline Pelletier, t.t.p.

Michel Masse
Michel Masse, ing.

DEVIS TECHNIQUE TYPE POUR LA FABRICATION DES PANNEAUX DE SIGNALISATION ROUTIÈRE LATÉRALE

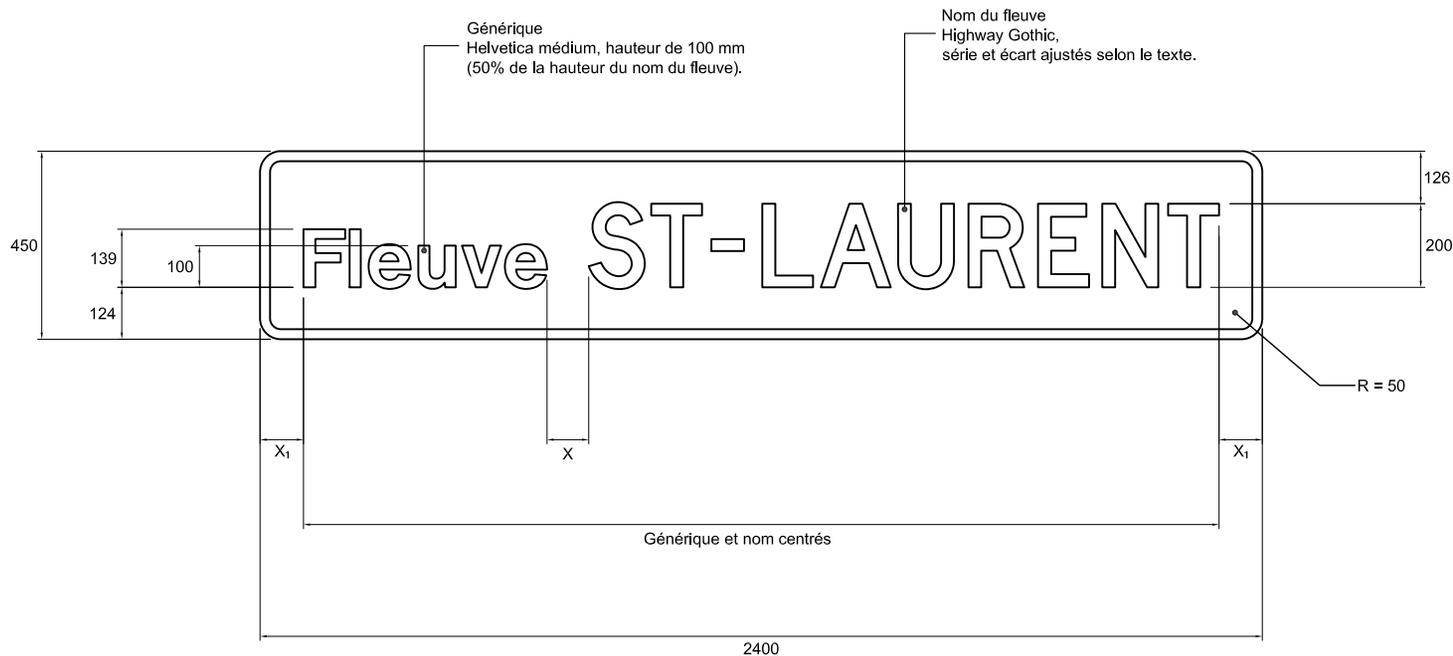

Fleuve ST-LAURENT

NSR : I-210-3

IMP : 9915100048

Notes :

- Le document de référence pour l'orthographe du générique et du nom du fleuve est la "Banque de noms de lieux" accessible à partir du site Internet www.toponymie.gouv.qc.ca
- $X = 50\%$ de la hauteur du lettrage du nom du fleuve.
- $X_1 \geq 50\%$ de la hauteur du lettrage du nom du fleuve.
- Les cotes sont en mm.

Nom du fichier : I-210-3-2400x450.dwg

Format : 2400 mm x 450 mm

Bordure : Blanche, 24 mm de largeur

Pellicule : Brune type I

Lettrage : Blanc

Échelle : 1 : 18

Date : 2011-05-06

Dessiné par :

Recommandé par :


Approuvé par :

Simon Chabot

Caroline Pelletier, t.t.p.

Michel Masse
Michel Masse, ing.

DEVIS TECHNIQUE TYPE POUR LA FABRICATION DES PANNEAUX DE SIGNALISATION ROUTIÈRE LATÉRALE

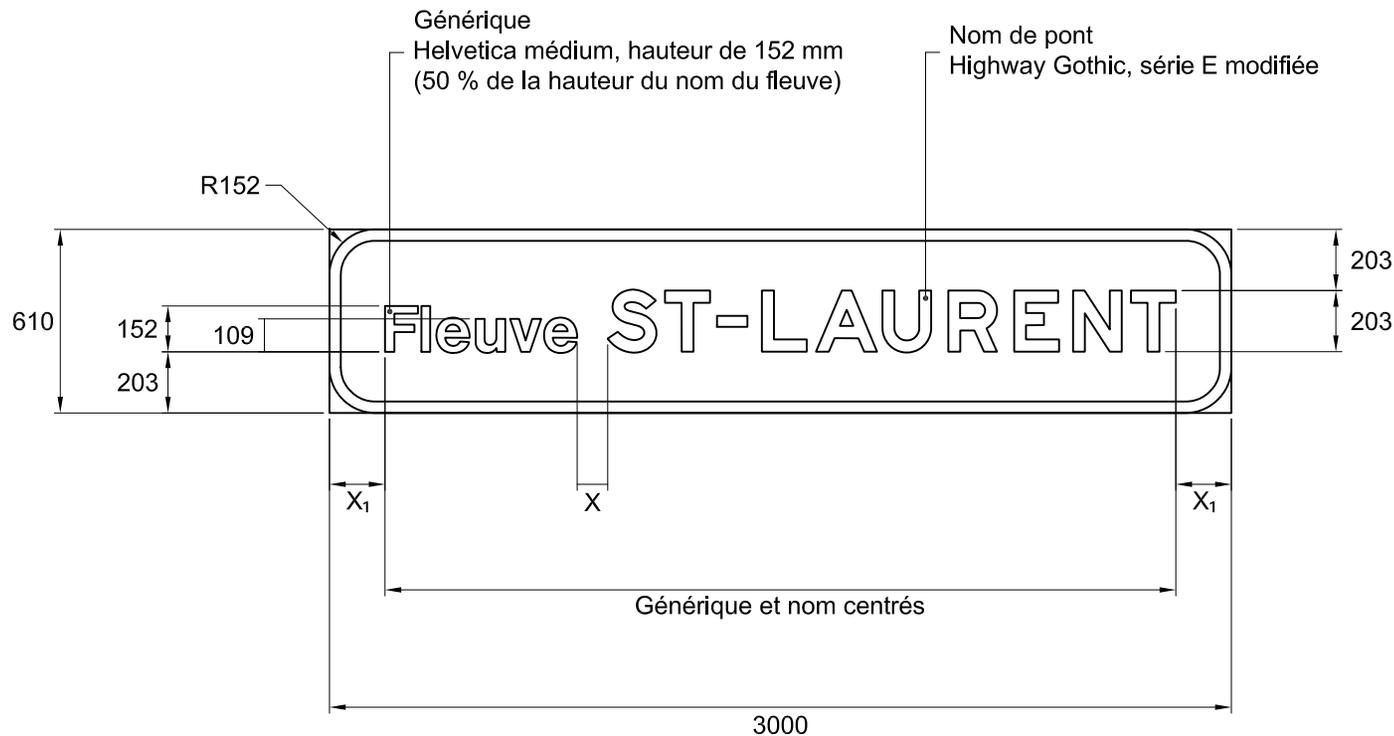

Pont VICTORIA

Fleuve ST-LAURENT

NSR : I-210-3

Notes :

- Le document de référence pour l'orthographe du générique et du nom du fleuve est la "Banque de noms de lieux" accessible à partir du site Internet www.toponymie.gouv.qc.ca
- $X = 50\%$ de la hauteur du lettrage du nom du fleuve.
- $X_1 \geq 50\%$ de la hauteur du lettrage du nom du fleuve.
- Les cotes sont en mm.

Nom du fichier : I-210-3-3000x610.dwg

Pellicule : Verte type IV

Préparé par :

Caroline Pelletier, t.t.p.

Format : 3000 mm x 610 mm

Lettrage : Blanc

Approuvé par :



Michel Masse, ing.

Bordure : Blanche, 38 mm de largeur

Échelle : 1 : 25

Date : 2016-01-21

DEVIS TECHNIQUE TYPE POUR LA FABRICATION DES PANNEAUX DE SIGNALISATION ROUTIÈRE LATÉRALE

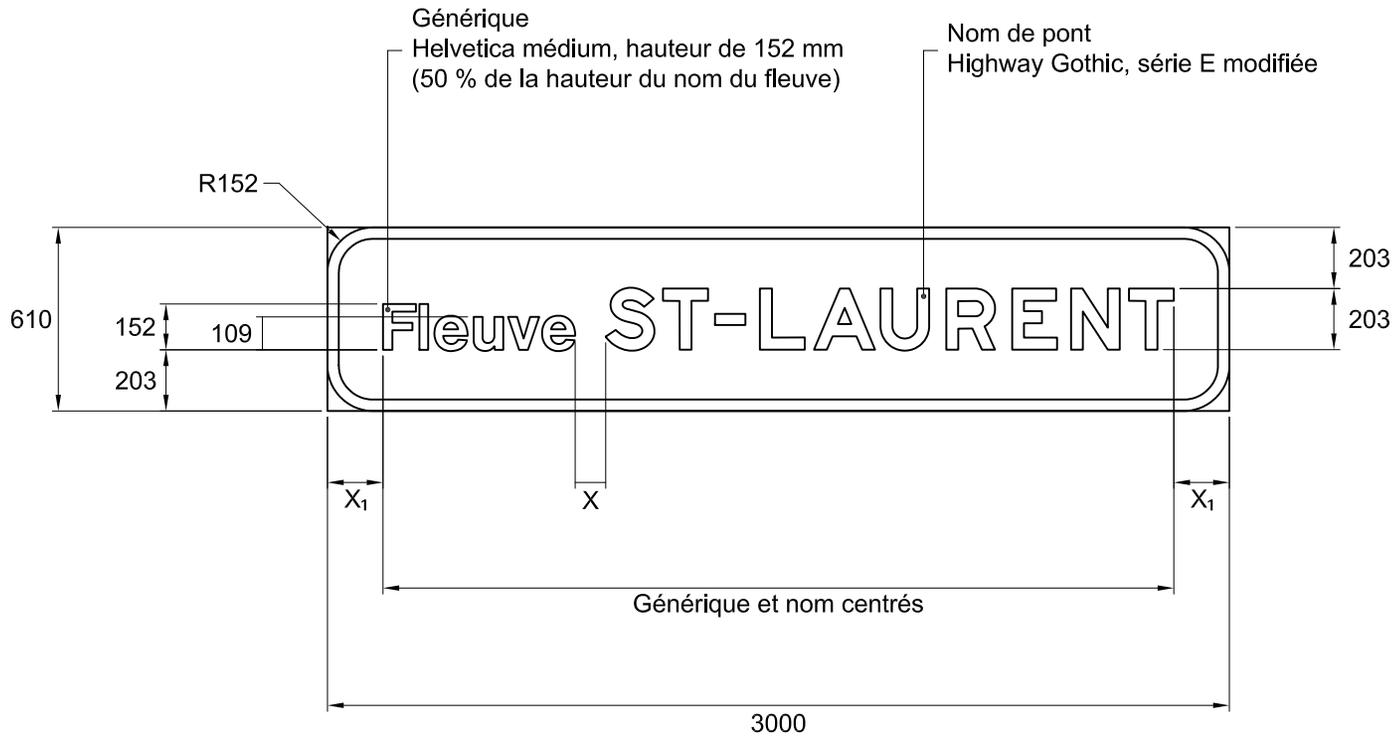

Pont LAVIOLETTE

Fleuve ST-LAURENT

NSR : I-210-3

Notes :

- Le document de référence pour l'orthographe du générique et du nom du fleuve est la "Banque de noms de lieux" accessible à partir du site Internet www.toponymie.gouv.qc.ca
- $X = 50\%$ de la hauteur du lettrage du nom du fleuve.
- $X_1 \geq 50\%$ de la hauteur du lettrage du nom du fleuve.
- Les cotes sont en mm.

Nom du fichier : I-210-3-3000x610.dwg

Pellicule : Verte type IV

Préparé par :

Caroline Pelletier, t.t.p.

Format : 3000 mm x 610 mm

Lettrage : Blanc

Approuvé par :


Michel Masse
Michel Masse, ing.

Bordure : Blanche, 38 mm de largeur

Échelle : 1 : 25

Date : 2016-01-21

DEVIS TECHNIQUE TYPE POUR LA FABRICATION DES PANNEAUX DE SIGNALISATION ROUTIÈRE LATÉRALE

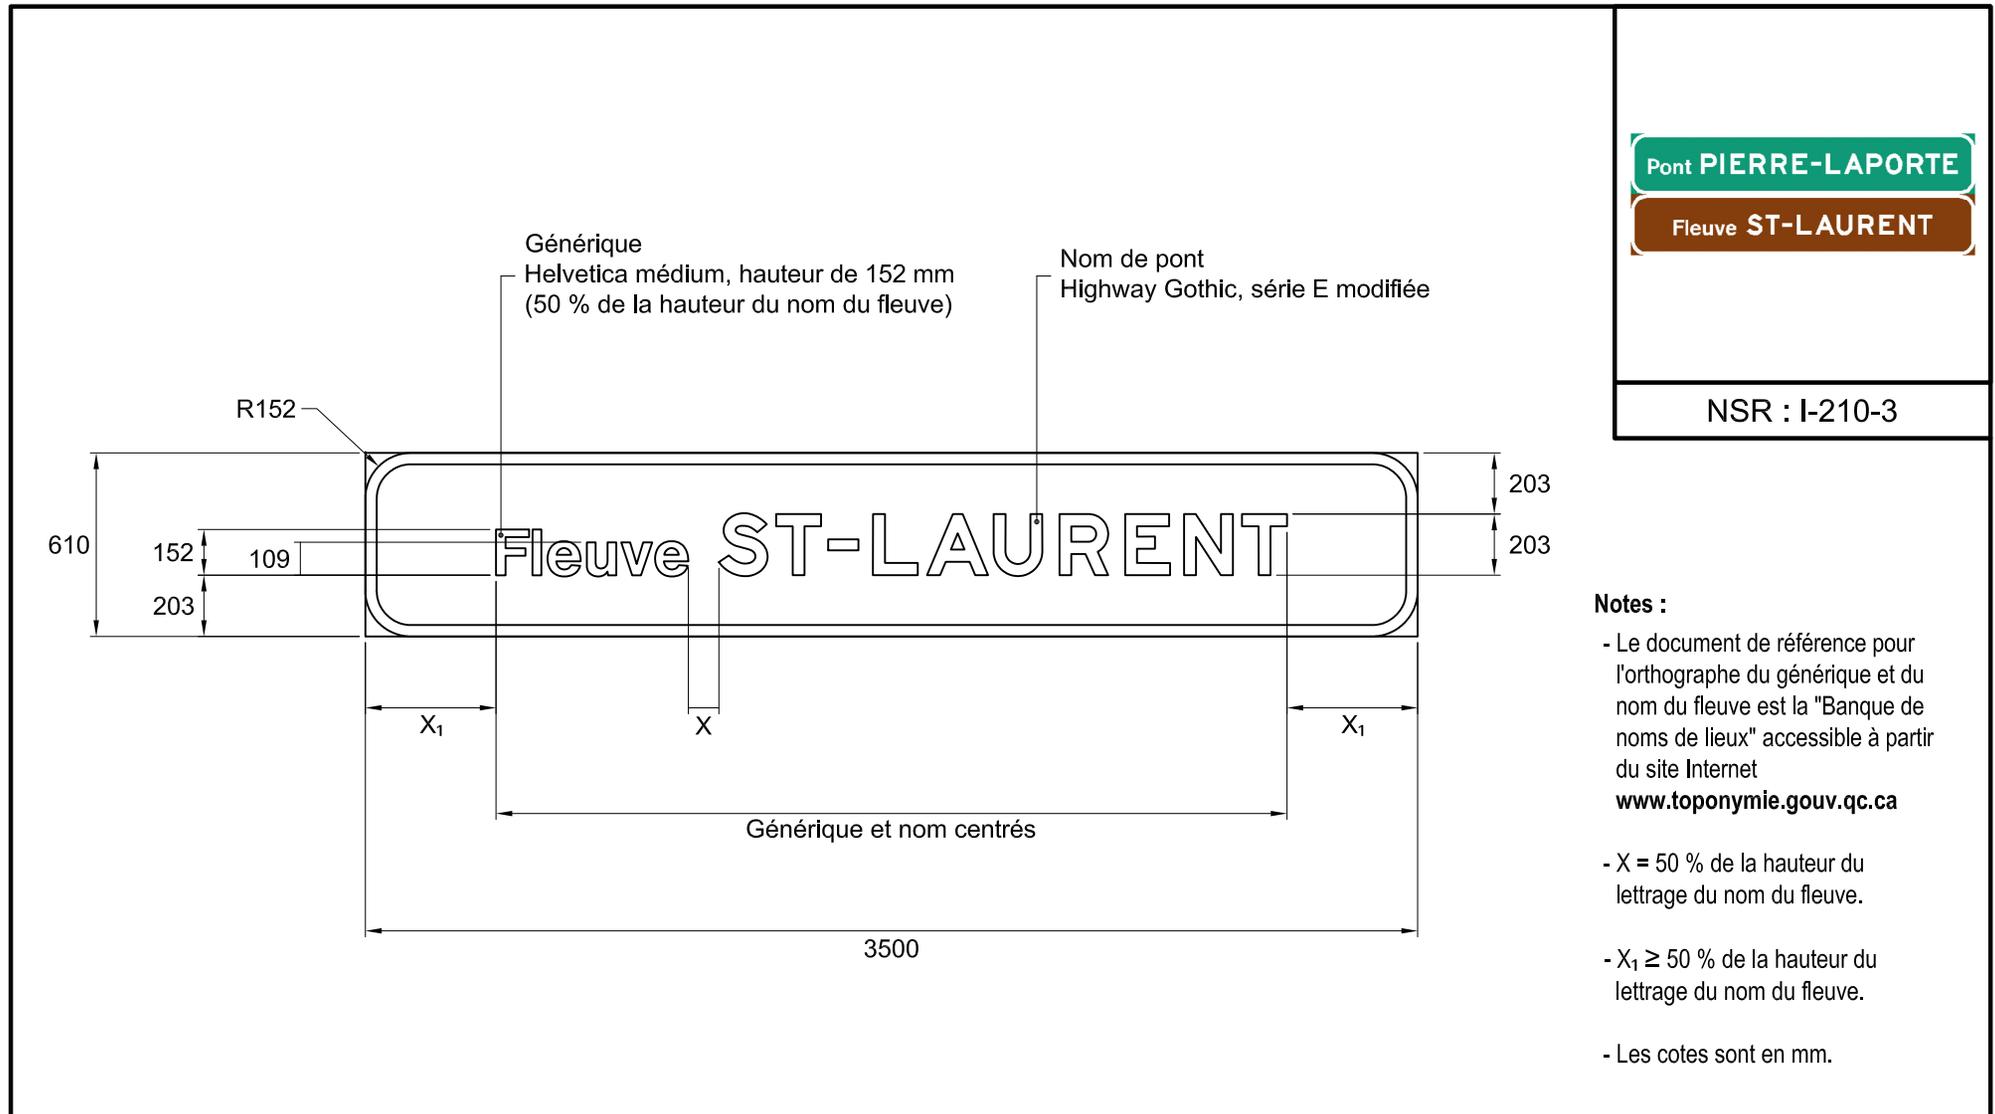

Nom du fichier : I-210-3-3500x610.dwg

Pellicule : Verte type IV

Préparé par :

Caroline Pelletier, t.t.p.

Format : 3000 mm x 610 mm

Lettrage : Blanc

Approuvé par :

Michel Masse
Michel Masse, ing.

Bordure : Blanche, 38 mm de largeur

Échelle : 1 : 25

Date : 2016-01-21