


## DEVIS TECHNIQUE TYPE POUR LA FABRICATION DES PANNEAUX DE SIGNALISATION ROUTIÈRE LATÉRALE

Chute **BLANCHE**

NSR : I-210-5

IMP : 9915360017

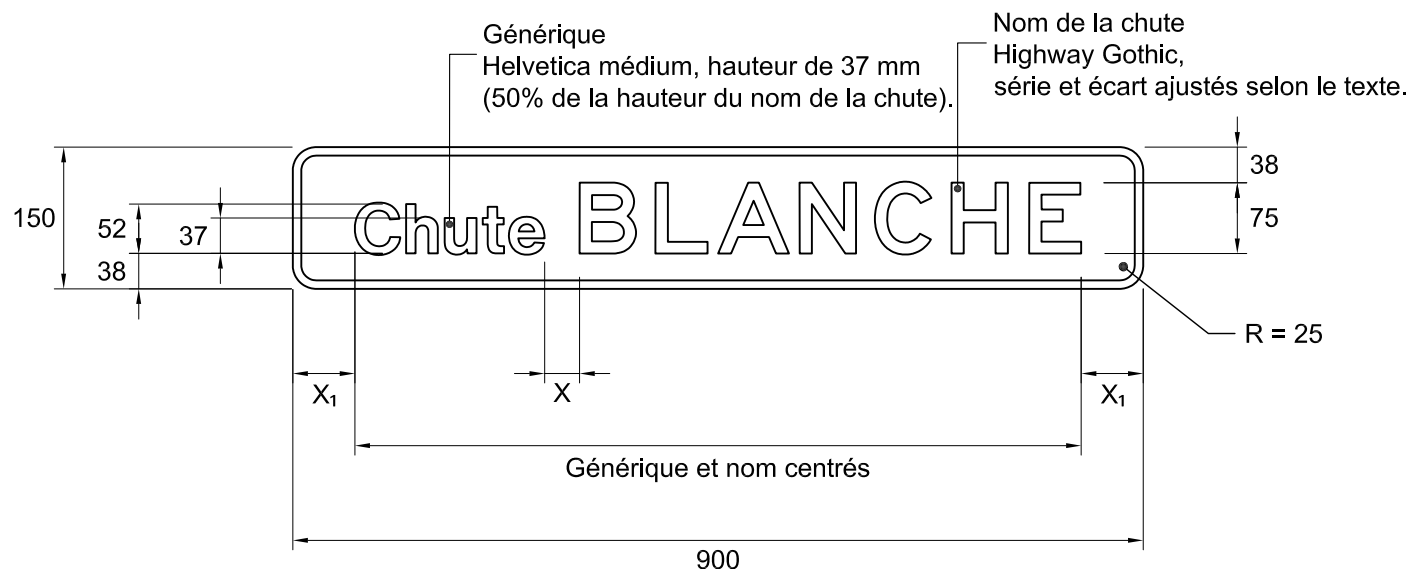

### Notes :

- Le document de référence pour l'orthographe du générique et du nom de la chute est la "Banque de noms de lieux" accessible à partir du site Internet [www.toponymie.gouv.qc.ca](http://www.toponymie.gouv.qc.ca)
- X = 50 % de la hauteur du lettrage du nom de la chute
- X<sub>1</sub> ≥ 50 % de la hauteur du lettrage du nom de le chute.
- Les cotes sont en mm.

Nom du fichier : I-210-5-900x150.dwg

Format : 900 mm x 150 mm

Bordure : Blanche, 9 mm de largeur

Pellicule : Brune type I

Lettrage : Blanc

Échelle : 1 : 8

Date : 2011-05-17

Dessiné par :

Recommandé par :

Approuvé par :

Simon Chabot

Caroline Pelletier, t.t.p.

*Michel Masse*  
Michel Masse, ing.

## DEVIS TECHNIQUE TYPE POUR LA FABRICATION DES PANNEAUX DE SIGNALISATION ROUTIÈRE LATÉRALE


Chute **BLANCHE**

NSR : I-210-5

IMP : 9915360005

**Notes :**

- Le document de référence pour l'orthographe du générique et du nom de la chute est la "Banque de noms de lieux" accessible à partir du site Internet [www.toponymie.gouv.qc.ca](http://www.toponymie.gouv.qc.ca)
- $X = 50\%$  de la hauteur du lettrage du nom de la chute
- $X_1 \geq 50\%$  de la hauteur du lettrage du nom de le chute.
- Les cotes sont en mm.

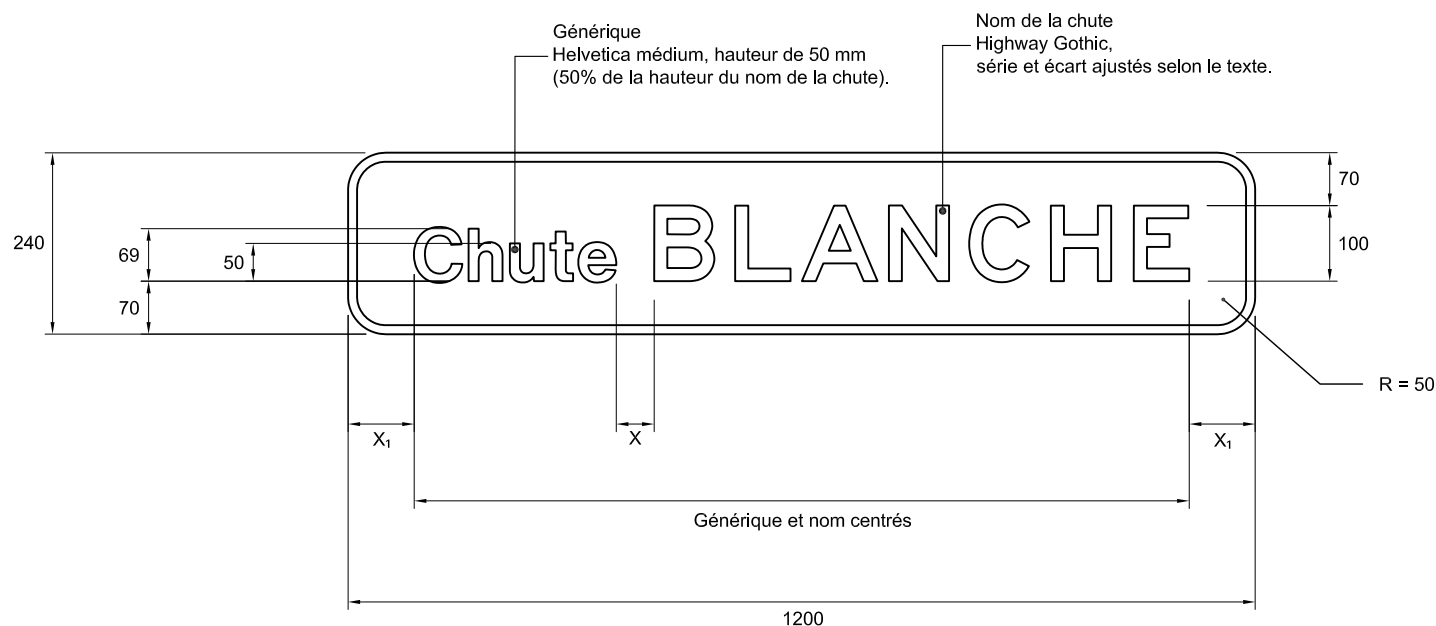

Nom du fichier : I-210-5-1200x240.dwg

Pellicule : Brune type I

Dessiné par :

Simon Chabot

Format : 1200 mm x 240 mm

Lettrage : Blanc

Recommandé par :

Caroline Pelletier, t.t.p.

Bordure : Blanche, 12 mm de largeur

Échelle : 1 : 10

Approuvé par :

*Michel Masse*  
Michel Masse, ing.

Date : 2011-05-07