


DEVIS TECHNIQUE TYPE POUR LA FABRICATION DES PANNEAUX DE SIGNALISATION ROUTIÈRE LATÉRALE

Canal de **BEAUHARNOIS**

NSR : I-210-6

IMP : 9915100040

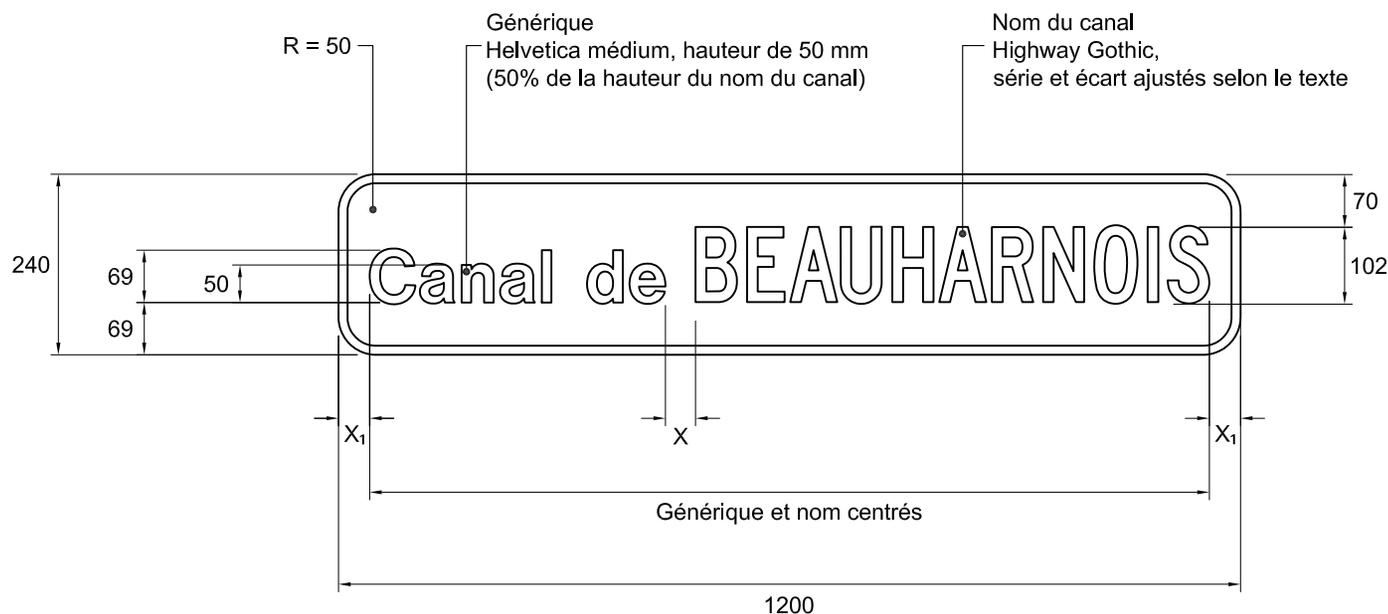

Notes :

- Le document de référence pour l'orthographe du générique et du nom du canal est la "Banque de noms de lieux" accessible à partir du site Internet www.toponymie.gouv.qc.ca
- $X = 50\%$ de la hauteur du lettrage du nom du canal.
- $X_1 \geq 50\%$ de la hauteur du lettrage du nom du canal.
- Les cotes sont en mm.

Nom du fichier : I-210-2-1200x240.dwg

Pellicule : Brune type I

Dessiné par :

Caroline Pelletier, t.t.p.

Format : 1200 mm x 240 mm

Lettrage : Blanc

Approuvé par :


Bordure : Blanche, 12 de largeur

Échelle : 1 : 10

Date : 2012-03-28


Michel Masse, ing.

DEVIS TECHNIQUE TYPE POUR LA FABRICATION DES PANNEAUX DE SIGNALISATION ROUTIÈRE LATÉRALE

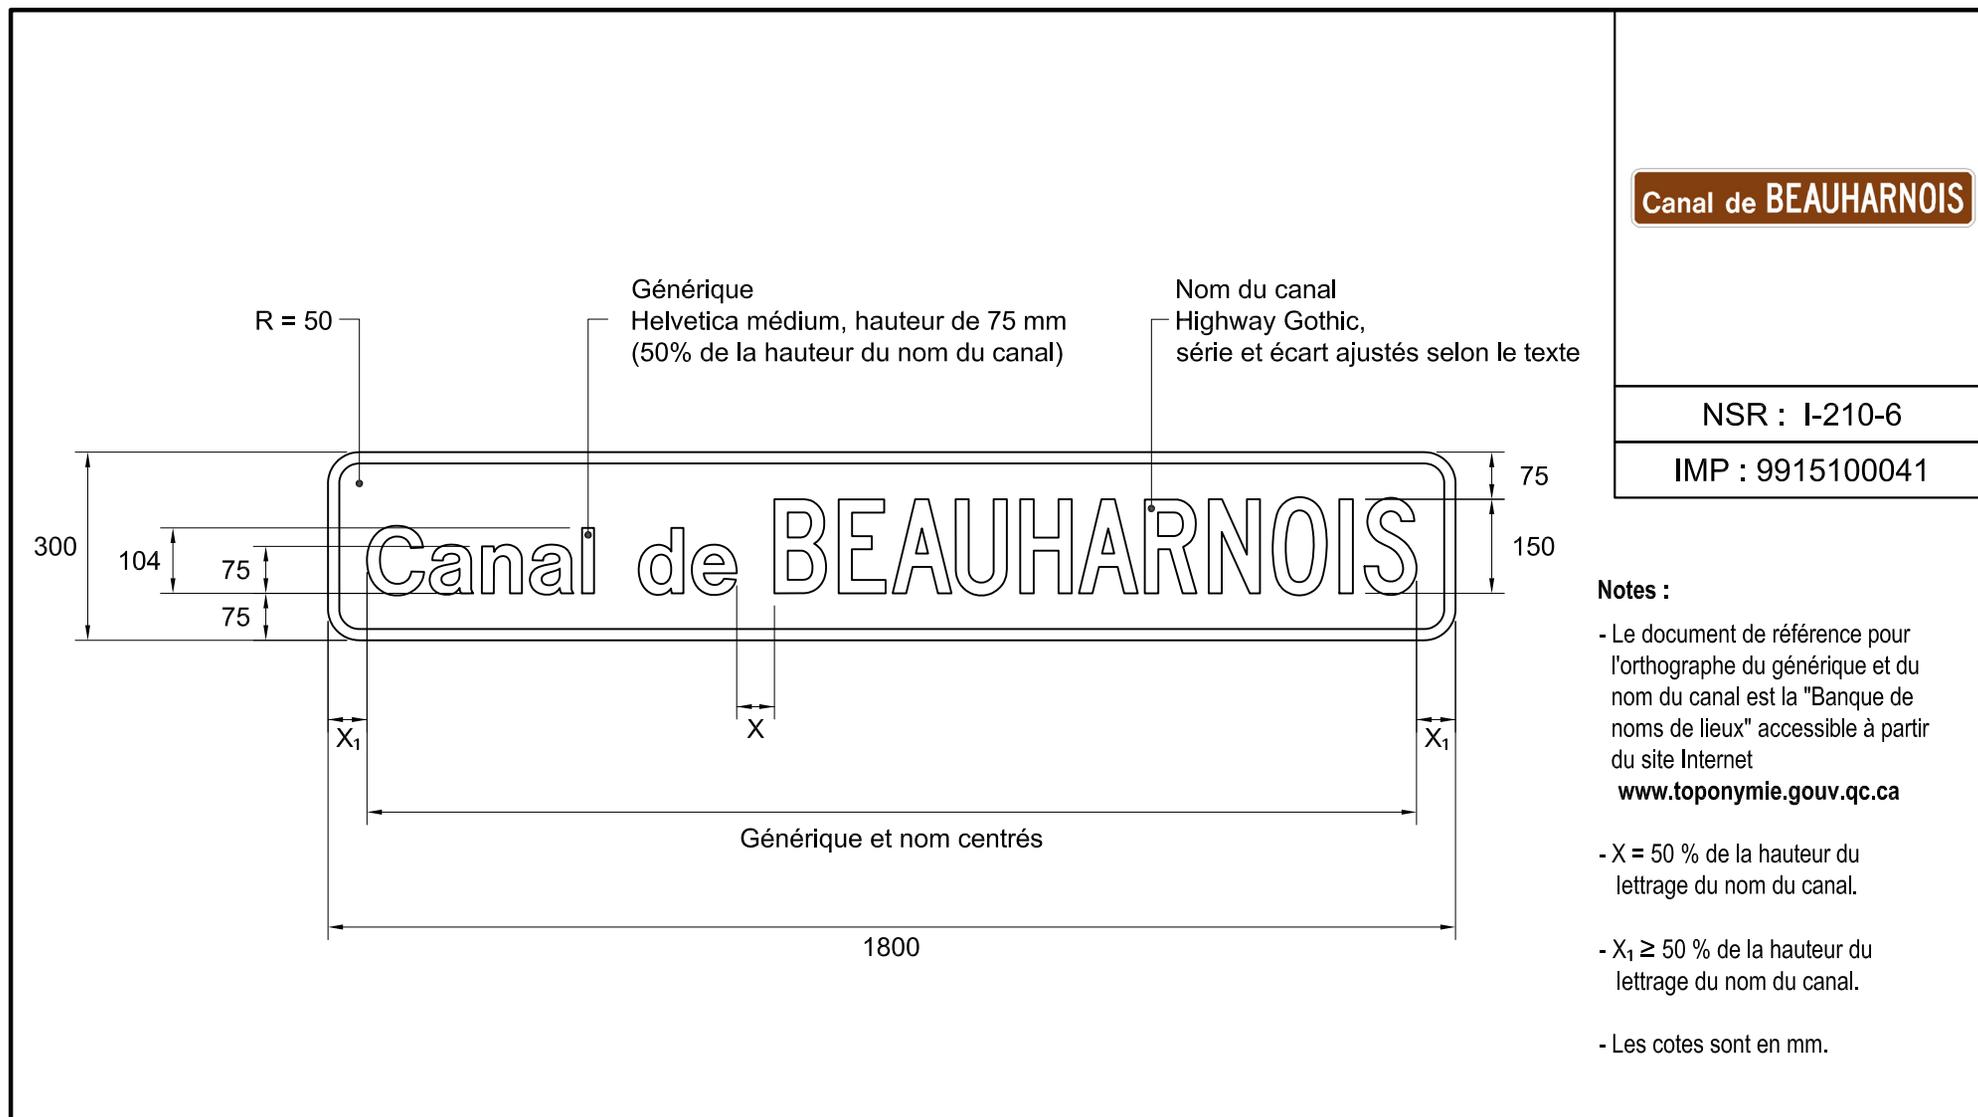

| | | |
|---------------------------------------|--------------------------|--|
| Nom du fichier : I-210-2-1800x300.dwg | Pellicule : Brune type I | Dessiné par : Caroline Pelletier, t.t.p. |
| Format : 1800 mm x 300 mm | Lettrage : Blanc | Approuvé par :  Michel Masse, ing. |
| Bordure : Blanche, 18 de largeur | Échelle : 1 : 12 | |
| | Date : 2012-03-28 | |