


DEVIS TECHNIQUE TYPE POUR LA FABRICATION DES PANNEAUX DE SIGNALISATION ROUTIÈRE LATÉRALE

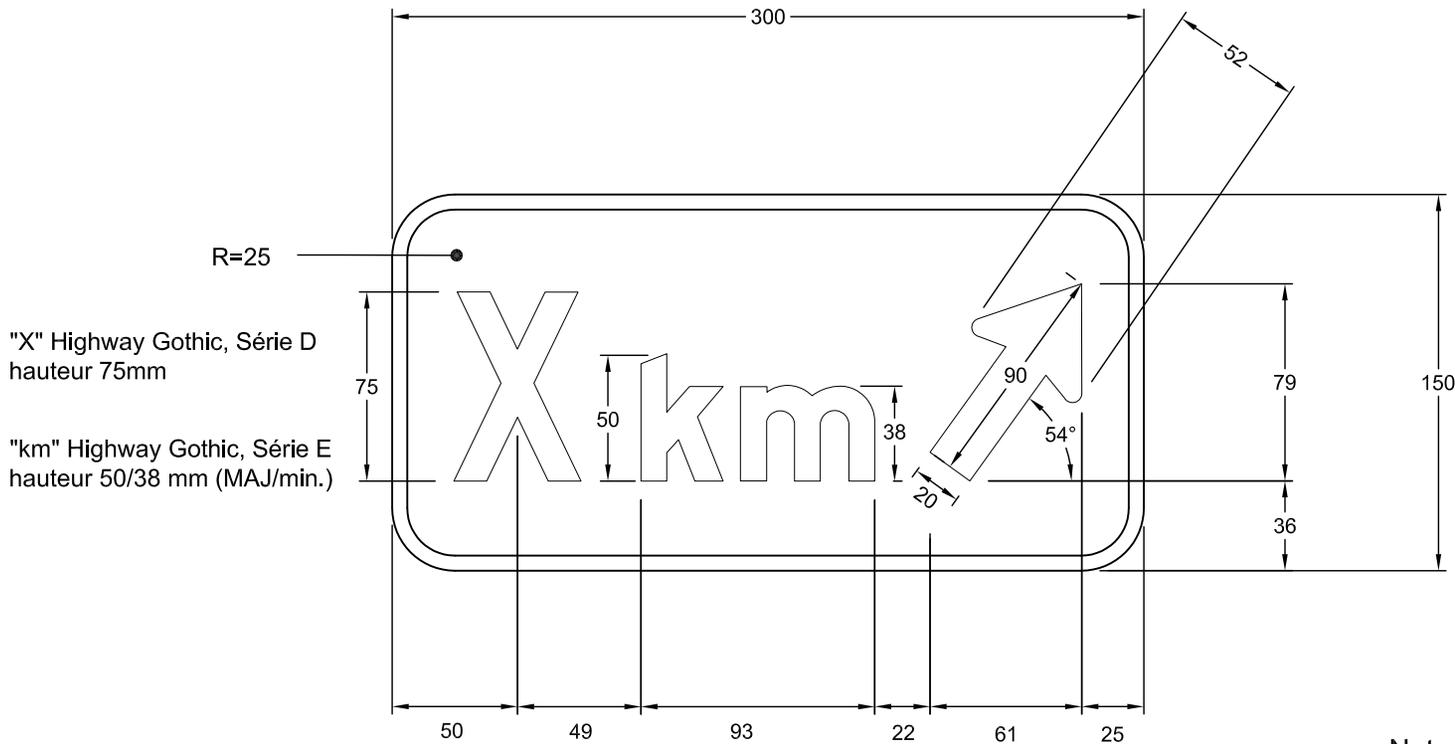

NSR : I - 240 - P - 7 - D

Notes : - Les cotes sont en mm.

- Pour détails de la flèche,
voir le devis technique
" types de flèches "

Nom du fichier : I-240-P-7-D-300x150.dwg

Format : 300 mm x 150 mm

Bordure : Blanche, 6 mm d'épaisseur

Pellicule : Verte ou bleu type I

Lettrage : Highway Gothic, blanc

Échelle : 1: 3

Date : 2007-02-07


Dessiné par : Eric Beaumier, t.t.p.

Recommandé par : René Boulanger, t.t.p.

Approuvé par :

Michel Masse
Michel Masse, ing.

DEVIS TECHNIQUE TYPE POUR LA FABRICATION DES PANNEAUX DE SIGNALISATION ROUTIÈRE LATÉRALE

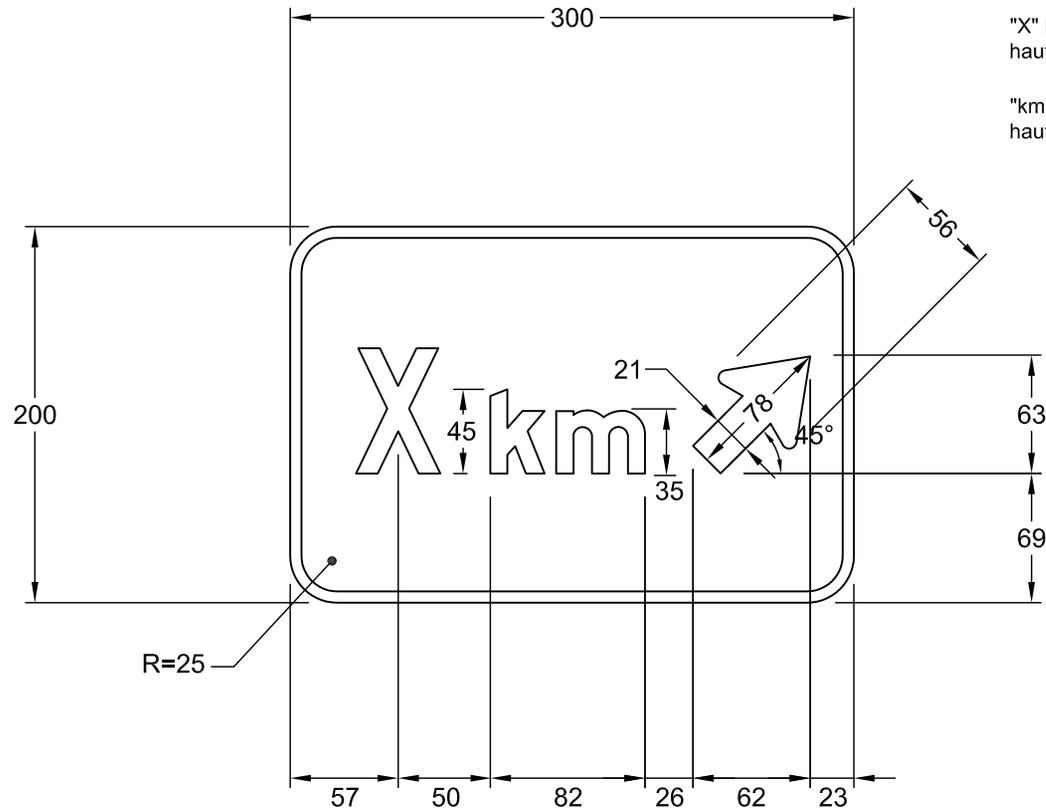

"X" Highway Gothic, Série D
hauteur 65mm

"km" Highway Gothic, Série E
hauteur 45/35 mm (MAJ/min.)



NSR: I - 240 - P - 7 - D

IMP : 9905826013

- Notes : - Les cotes sont en mm.
- Pour détails de la flèche,
voir le devis technique
" types de flèches "

Nom du fichier : I-240-P-7-D-300x200.dwg

Format : 300 mm x 200 mm

Bordure : Blanche, 6 mm de largeur

Pellicule : verte type I

Lettrage : Highway Gothic, blanc

Échelle : 1:4

Date : 2006-06-06


Dessiné par : Eric Beaumier, t.t.p.

Recommandé par : René Boulanger, t.t.p.

Approuvé par :

Michel Masse
Michel Masse, ing.

DEVIS TECHNIQUE TYPE POUR LA FABRICATION DES PANNEAUX DE SIGNALISATION ROUTIÈRE LATÉRALE

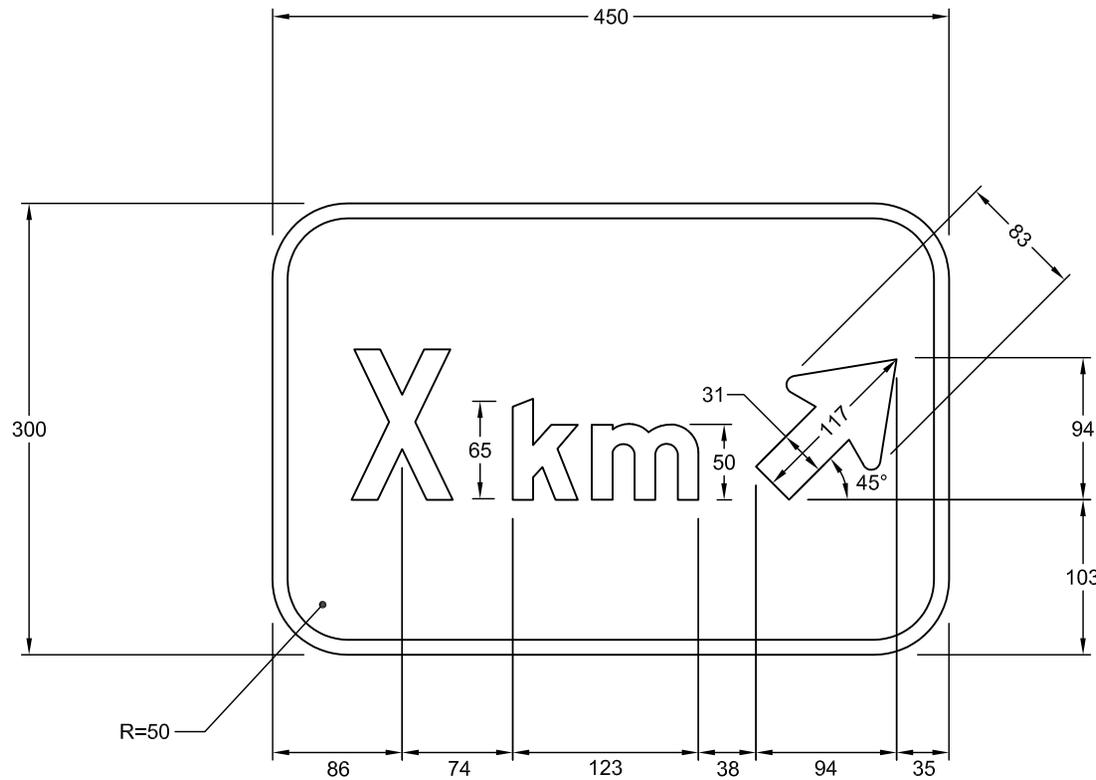

"X" Highway Gothic, Série D
hauteur 100mm

"km" Highway Gothic, Série E
hauteur 65/50 mm (MAJ/min.)



NSR: I - 240 - P - 7 - D

ROUTE

VERT : IMP : 9915831020

BLEU : IMP : 9915231020

VOIE CYCLABLE

VERT : IMP : 9905831020

Notes : - Les cotes sont en mm.

- Pour détails de la flèche,
voir le devis technique
" types de flèches "

Nom du fichier : I-240-P-7-D-450x300.dwg

Format : 450 mm x 300 mm

Bordure : Blanche, 10 mm de largeur

Pellicule : verte ou bleue type I

Lettrage : Highway Gothic, blanc

Échelle : 1: 5

Date : 2004-09-10


Dessiné par : Eric Beaumier, t.t.p.

Recommandé par : René Boulanger, t.t.p.

Approuvé par :

Michel Masse
Michel Masse, ing.

DEVIS TECHNIQUE TYPE POUR LA FABRICATION DES PANNEAUX DE SIGNALISATION ROUTIÈRE LATÉRALE

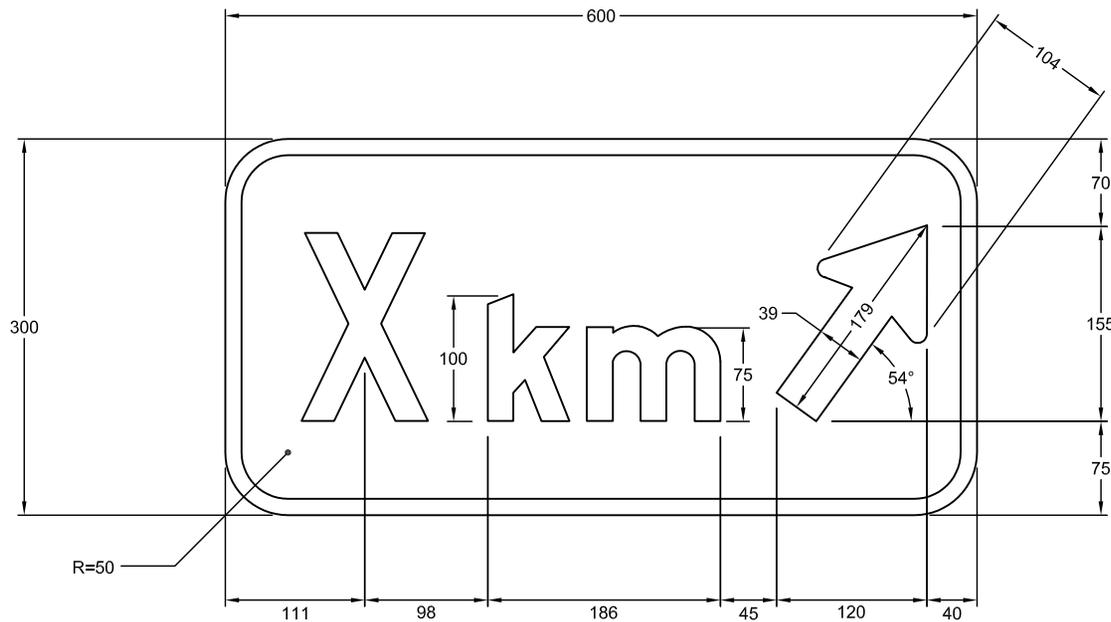

"X" Highway Gothic, Série D
hauteur 150mm

"km" Highway Gothic, Série E
hauteur 100/75 mm (MAJ/min.)



NSR: I - 240 - P - 7 - D

VERT : IMP:9915838021

BRUN : IMP:991538013

BLEU : IMP:9915238006

Notes : - Les cotes sont en mm.

- Pour détails de la flèche,
voir le devis technique
" types de flèches "

Nom du fichier : I-240-P-7-D-600x300.dwg

Format : 600 mm x 300 mm

Bordure : Blanche, 13 mm de largeur

Pellicule : verte, brune ou bleue type I

Lettrage : Highway Gothic, blanc

Échelle : 1: 6

Date : 2004-09-10

Dessiné par :

Eric Beaumier, t.t.p.


Recommandé par :

René Boulanger, t.t.p.

Approuvé par :

Michel Masse
Michel Masse, ing.

DEVIS TECHNIQUE TYPE POUR LA FABRICATION DES PANNEAUX DE SIGNALISATION ROUTIÈRE LATÉRALE

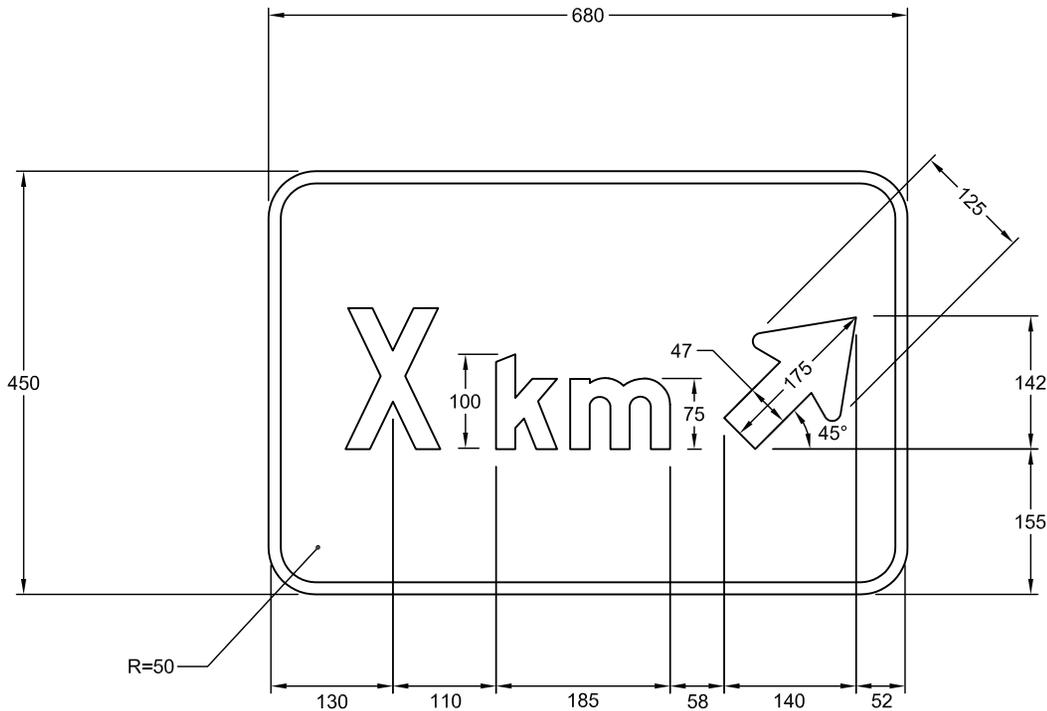

"X" Highway Gothic, Série D
hauteur 150mm

"km" Highway Gothic, Série E
hauteur 100/75 mm (MAJ/min.)



NSR: I - 240 - P - 7 - D

VERT : IMP:9915845019

BLEU : IMP:9915245019

Notes : - Les cotes sont en mm.

- Pour détails de la flèche,
voir le devis technique
" types de flèches "

Nom du fichier : I-240-P-7-D-680x450.dwg

Format : 680 mm x 450 mm

Bordure : Blanche, 13 mm de largeur

Pellicule : verte ou bleue type I

Lettrage : Highway Gothic, blanc

Échelle : 1: 8

Date : 2004-09-10

Dessiné par : Eric Beaumier, t.t.p.

Recommandé par : René Boulanger, t.t.p.


Approuvé par :

Michel Masse
Michel Masse, ing.

DEVIS TECHNIQUE TYPE POUR LA FABRICATION DES
PANNEAUX DE SIGNALISATION ROUTIÈRE LATÉRALE



NSR: I - 240 - P - 7 - D

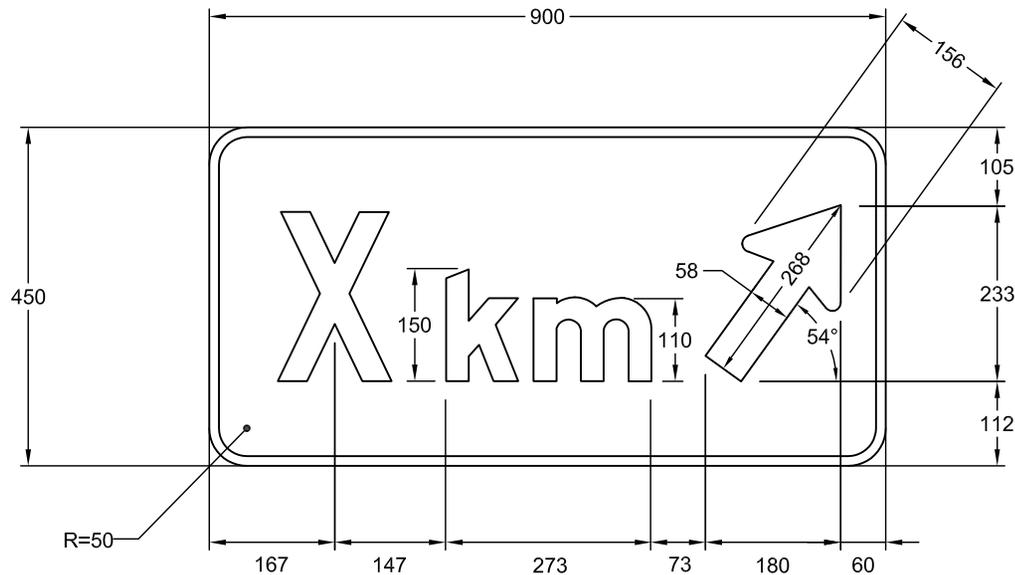

"X" Highway Gothic, Série D
hauteur 225mm

"km" Highway Gothic, Série E
hauteur 150/110 mm (MAJ/min.)

Notes : - Les cotes sont en mm.

- Pour détails de la flèche,
voir le devis technique
" types de flèches "

Nom du fichier : I-240-P-7-D-900x450.dwg

Format : 900 mm x 450 mm

Bordure : Blanche, 13 mm de largeur

Pellicule : verte ou brune type I

Lettrage : Highway Gothic, blanc

Échelle : 1: 10

Date : 2004-09-13

Dessiné par : Eric Beaumier, t.t.p.

Recommandé par : René Boulanger, t.t.p.

Approuvé par :


Michel Masse, ing.


DEVIS TECHNIQUE TYPE POUR LA FABRICATION DES PANNEAUX DE SIGNALISATION ROUTIÈRE LATÉRALE



NSR: I - 240 - P - 7 - D

VERT : IMP:9915863020

BLEU : IMP:9915263006

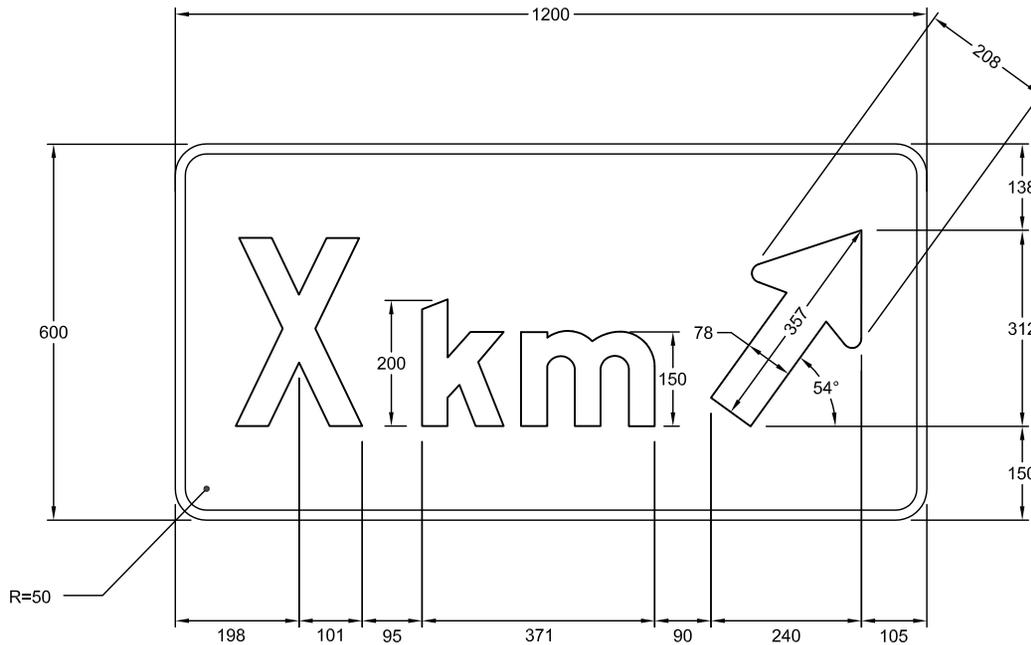

"X" Highway Gothic, Série D
hauteur 300mm

"km" Highway Gothic, Série E
hauteur 200/150 mm (MAJ/min.)

Notes : - Les cotes sont en mm.

- Pour détails de la flèche,
voir le devis technique
" types de flèches "

Nom du fichier : I-240-P-7-D-1200x600.dwg

Format : 1200 mm x 600 mm

Bordure : Blanche, 16 mm de largeur

Pellicule : verte ou bleue type I

Lettrage : Highway Gothic, blanc

Échelle : 1: 12

Date : 2004-09-13

Dessiné par : Eric Beaumier, t.t.p.

Recommandé par : René Boulanger, t.t.p.

Approuvé par :

Michel Masse
Michel Masse, ing.