


## DEVIS TECHNIQUE TYPE POUR LA FABRICATION DES PANNEAUX DE SIGNALISATION ROUTIÈRE LATÉRALE

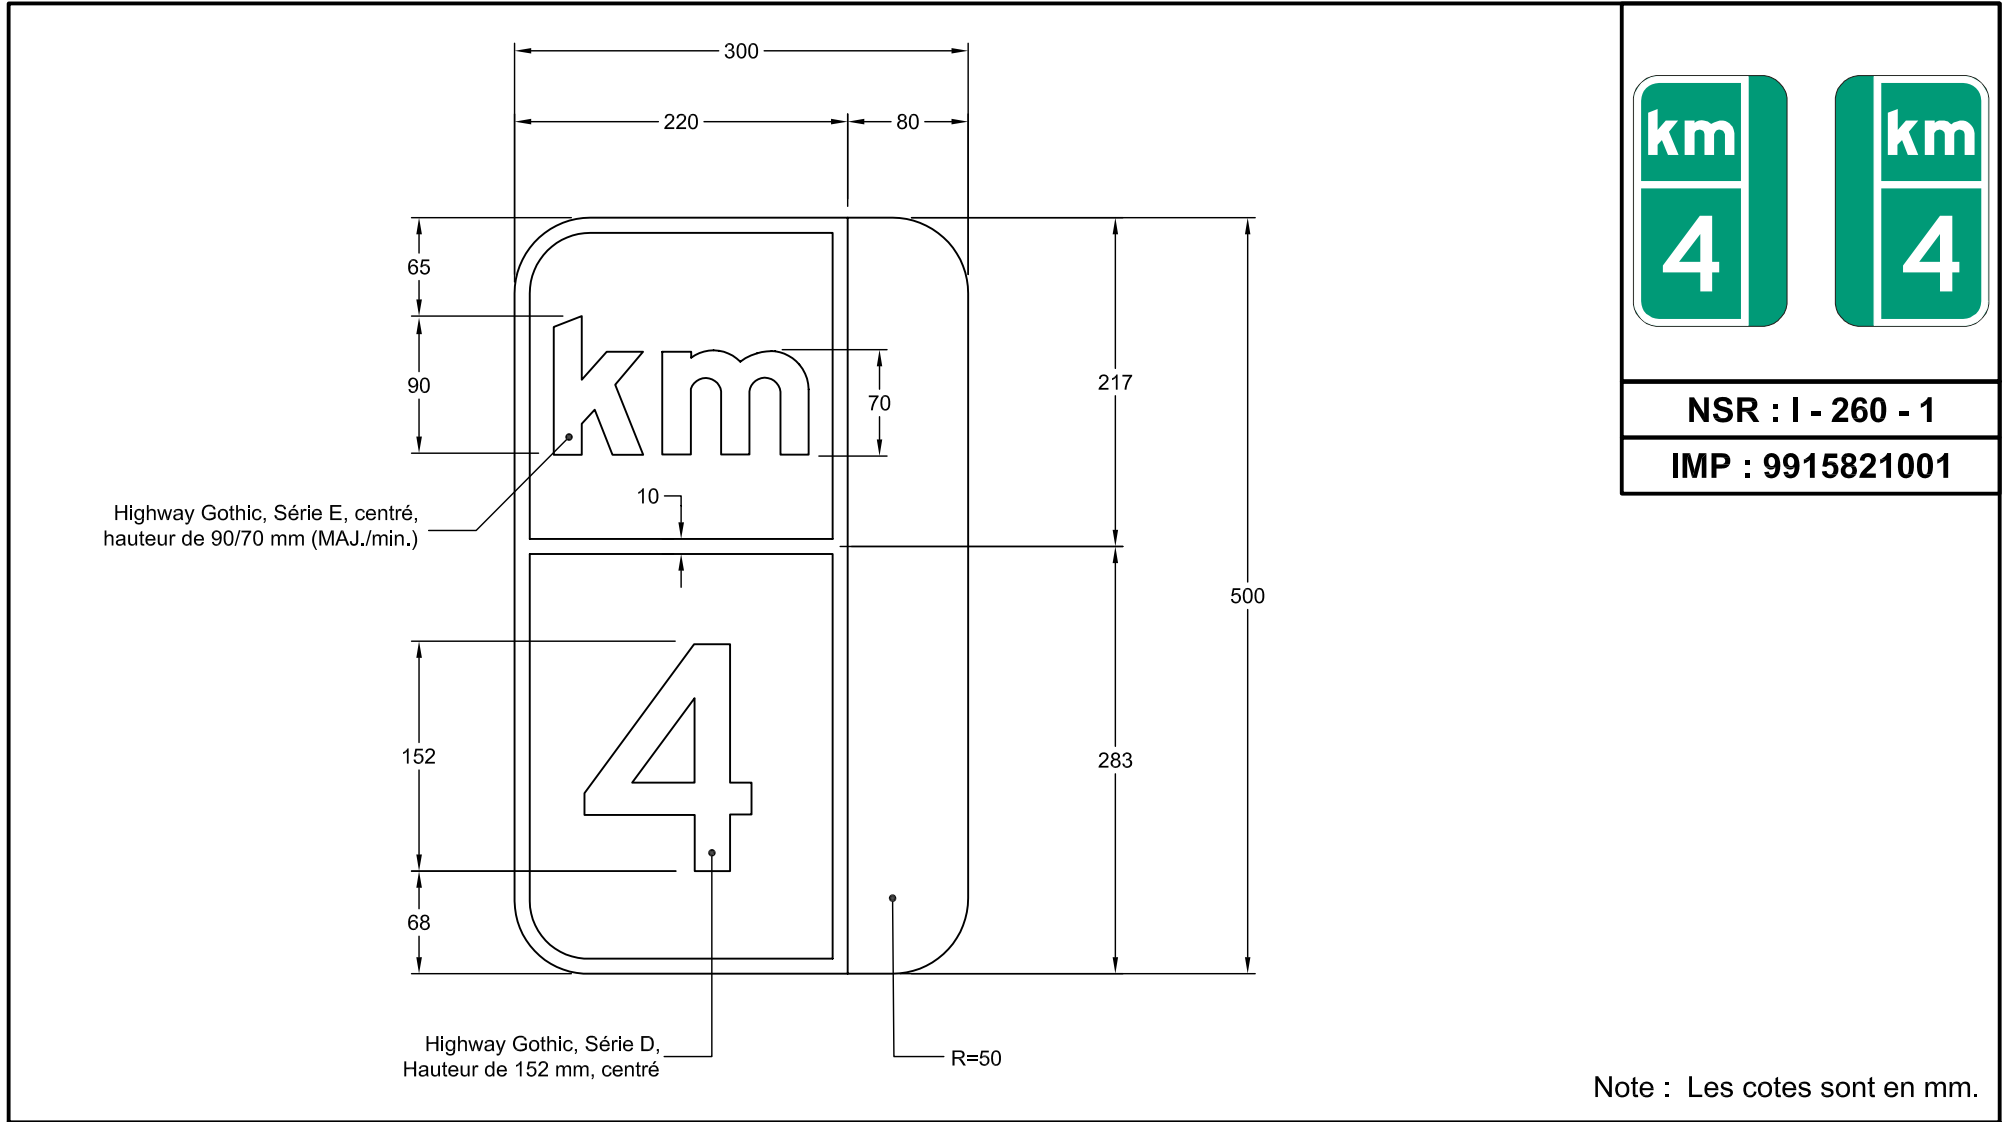

NSR : I - 260 - 1

IMP : 9915821001

Nom du fichier : I-260-1-300x500.dwg

Format : 300 mm x 500 mm

Bordure : Blanche , 10 mm de largeur

Pellicule : verte type 1

Lettrage : Highway Gothic, blanc

Échelle : 1: 5

Date : 2004-09-21

Dessiné par : Eric Beaumier, t.t.p.

Recommandé par : René Boulanger, t.t.p.

Approuvé par :

*Michel Masse*  
Michel Masse, Ing.