
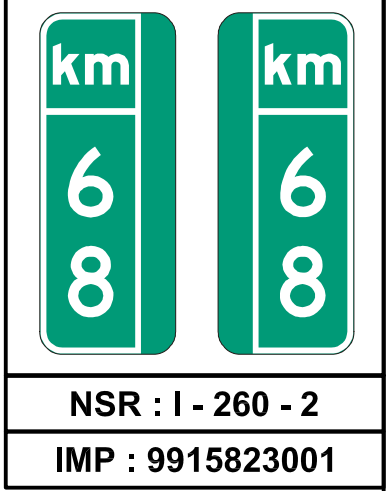



DEVIS TECHNIQUE TYPE POUR LA FABRICATION DES PANNEAUX DE SIGNALISATION ROUTIÈRE LATÉRALE

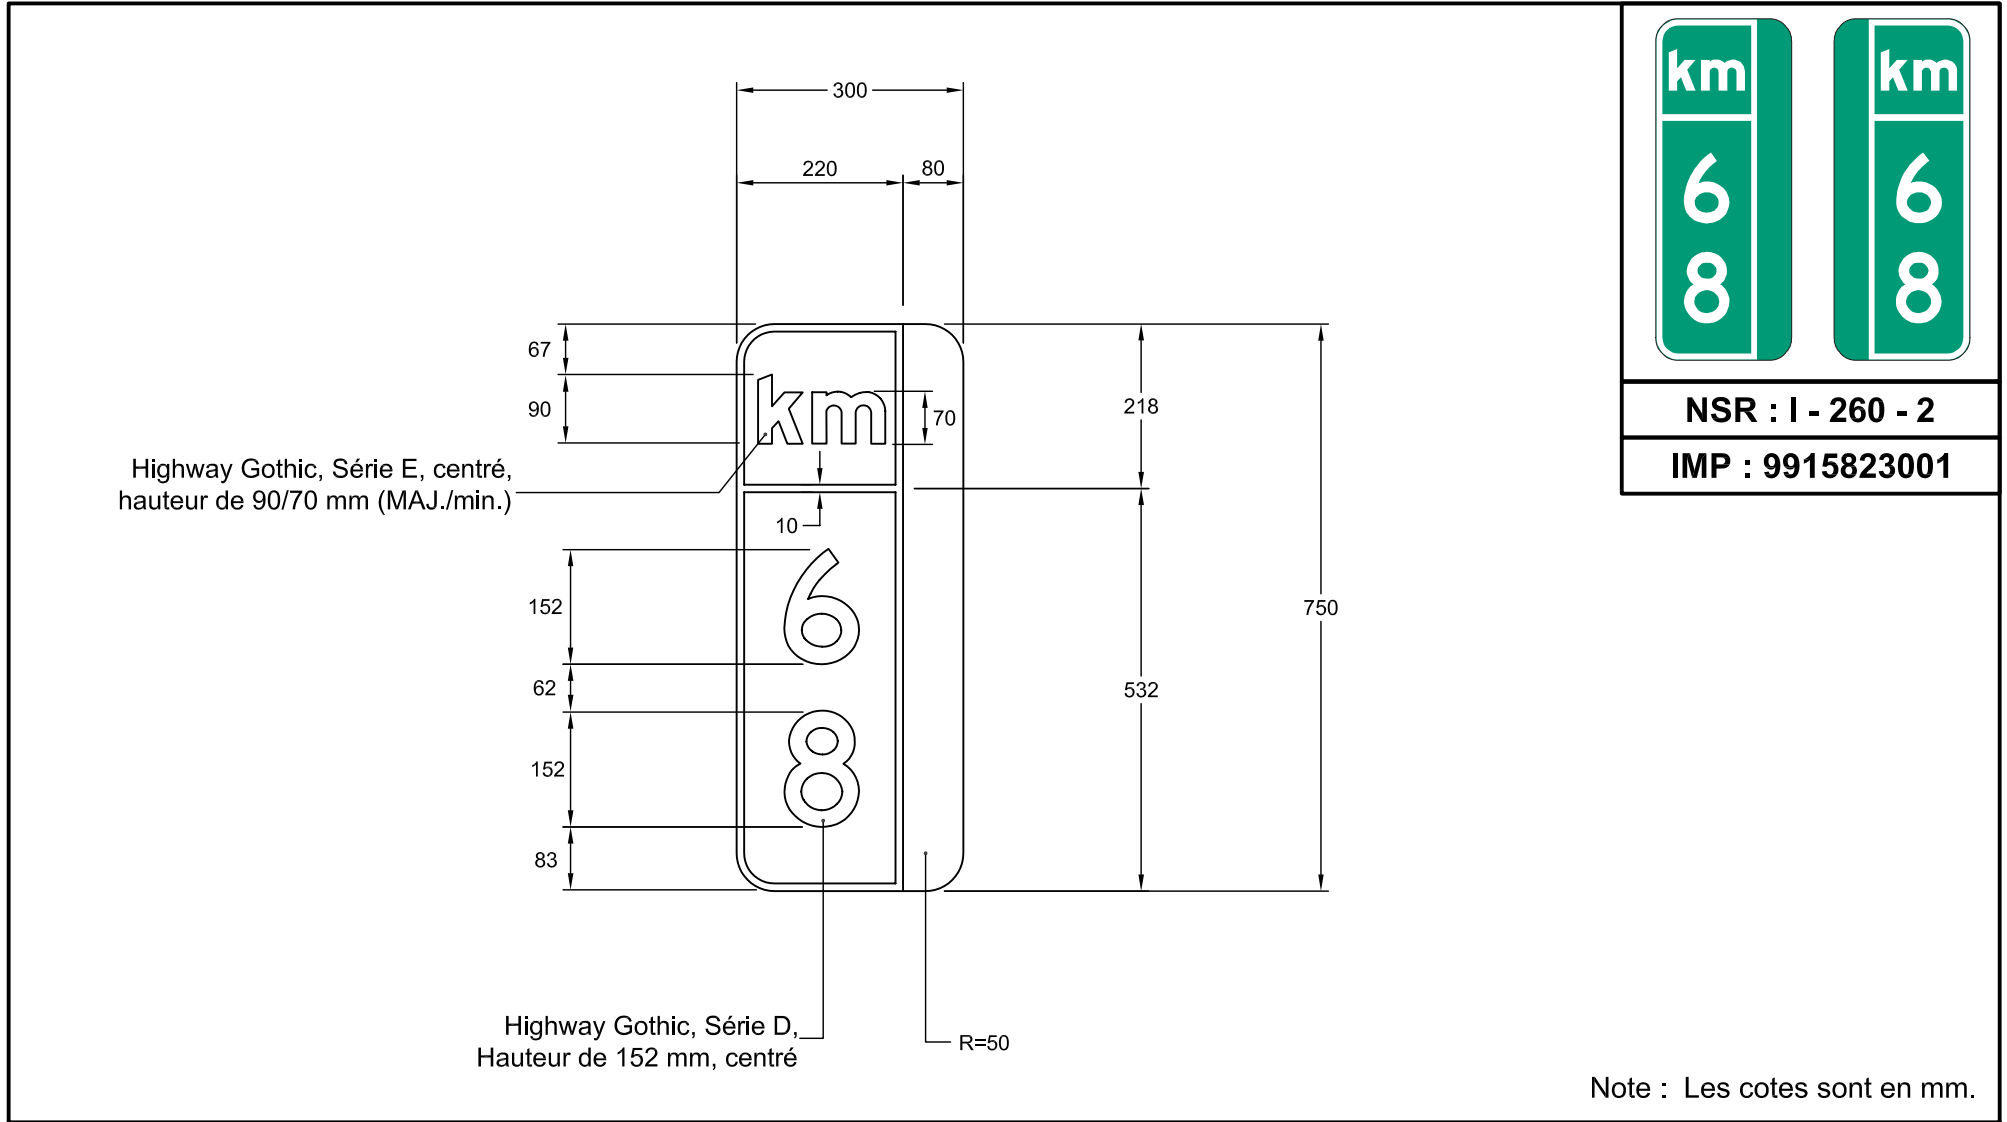

Nom du fichier : I-260-2-300x750.dwg	Pellicule : Verte type 1	Dessiné par : Eric Beaumier, t.t.p.
Format : 300 mm x 750 mm	Lettrage : Highway Gothic, blanc	Recommandé par : René Boulanger, t.t.p.
Bordure : Blanche, 10 mm de largeur	Échelle : 1: 10	Approuvé par : 
	Date : 2004-09-21	Michel Masse, Ing.