


DEVIS TECHNIQUE TYPE POUR LA FABRICATION DES PANNEAUX DE SIGNALISATION ROUTIÈRE LATÉRALE

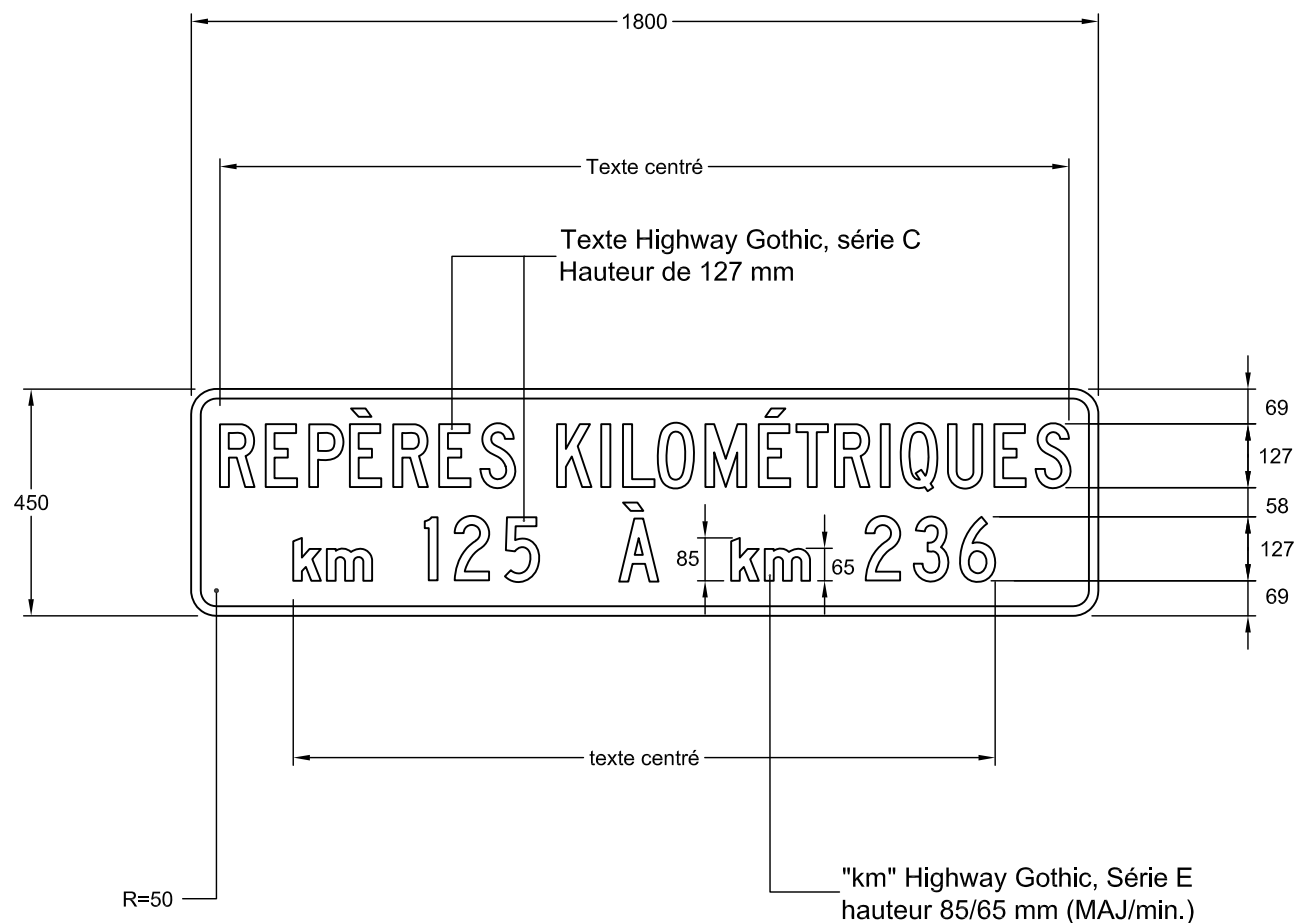

REPÈRES KILOMÉTRIQUES
km 125 À km 236

NSR : I - 260 - 4

IMP : 9915880003

Note : Les cotes sont en mm.

Nom du fichier : I-260-4-1800x450.dwg

Format : 1800 mm x 450 mm

Bordure : Blanche, 19 mm de largeur

Pellicule : Vert type 1

Lettrage : Highway Gothic, blanc

Échelle : 1: 15

Date : 2004-09-21

Dessiné par : Eric Beaumier, t.t.p.

Recommandé par : René Boulanger, t.t.p.

Approuvé par :

Michel Masse
Michel Masse, Ing.