
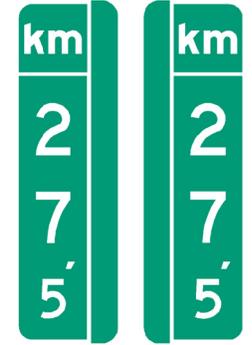


## DEVIS TECHNIQUE TYPE POUR LA FABRICATION DES PANNEAUX DE SIGNALISATION ROUTIÈRE LATÉRALE

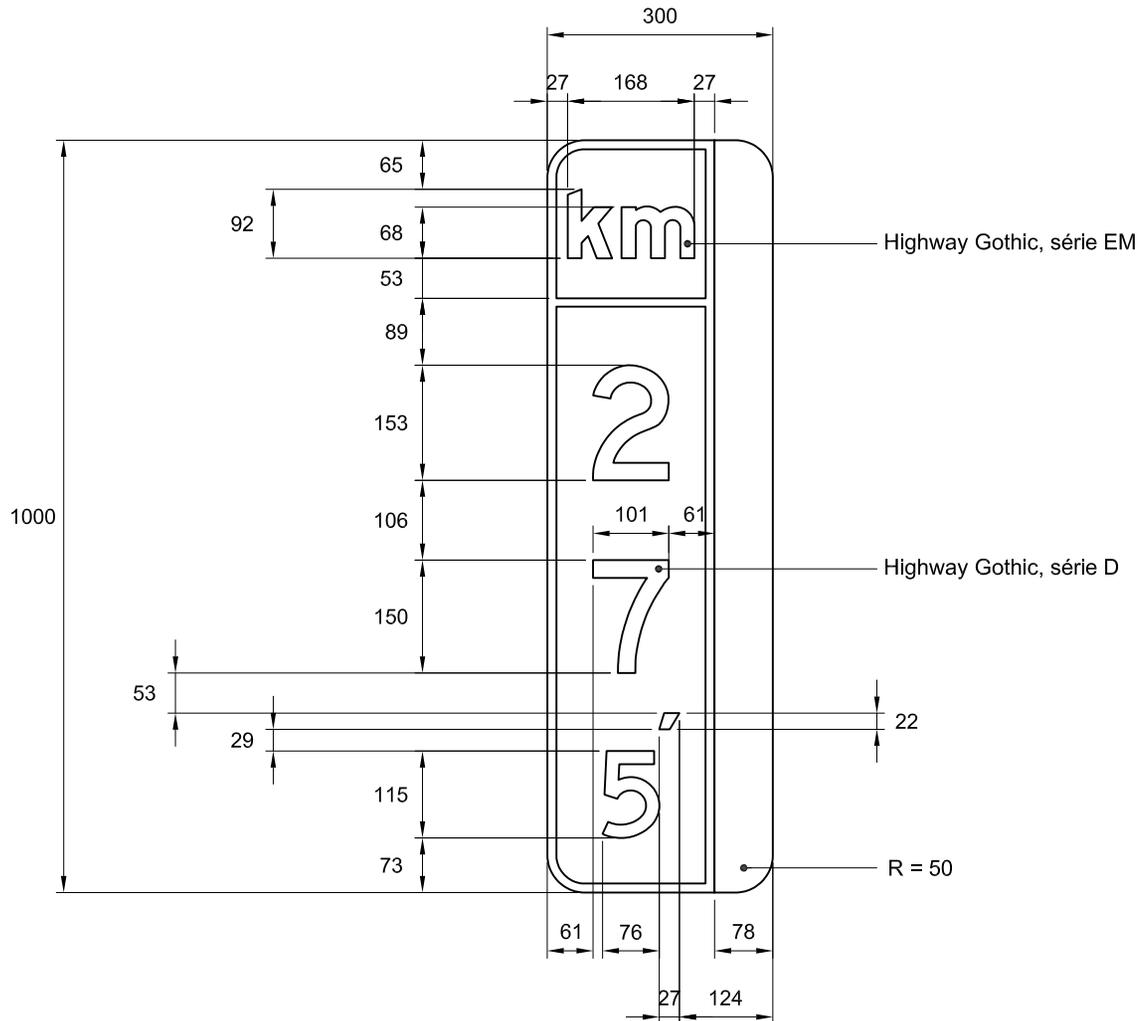

NSR : I - 260 - 6

IMP : 9915825002

**Notes :**

- Les cotes sont en mm.

Nom du fichier : I-260-6-300x1000.dwg

Format : 300 mm x 1000 mm

Bordure : Blanche, 12 mm de largeur

Pellicule : Verte type I

Lettrage : Highway Gothic

Échelle : 1 : 10

Date : 2012-01-25

Dessiné par :

Caroline Pelletier, t.t.p.

Approuvé par :

*Michel Masse*  
Michel Masse, ing.