
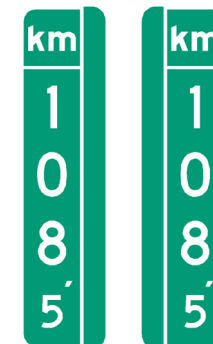


DEVIS TECHNIQUE TYPE POUR LA FABRICATION DES PANNEAUX DE SIGNALISATION ROUTIÈRE LATÉRALE

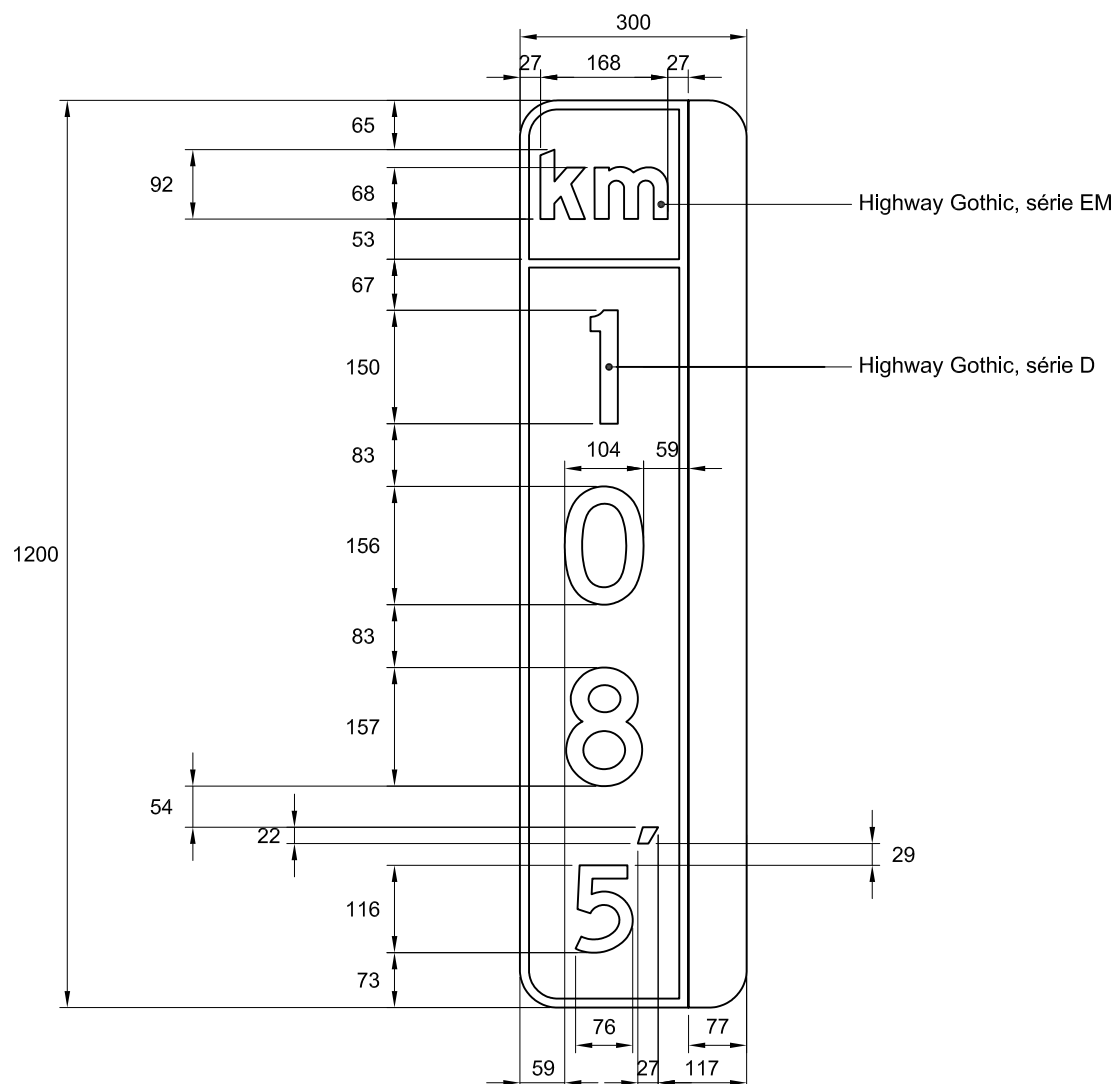

NSR : I - 260 - 7

IMP : 9915826001

Notes :

- Les cotes sont en mm.

Nom du fichier : I-260-7-300x1200.dwg

Format : 300 mm x 1200 mm

Bordure : Blanche, 12 mm de largeur

Pellicule : Verte type I

Lettrage : Highway Gothic

Échelle : 1 : 10

Date : 2012-01-25

Dessiné par :

Caroline Pelletier, t.t.p.

Approuvé par :

Michel Masse
Michel Masse, ing.