
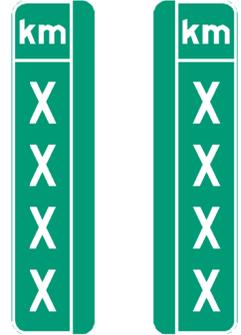


DEVIS TECHNIQUE TYPE POUR LA FABRICATION DES PANNEAUX DE SIGNALISATION ROUTIÈRE LATÉRALE

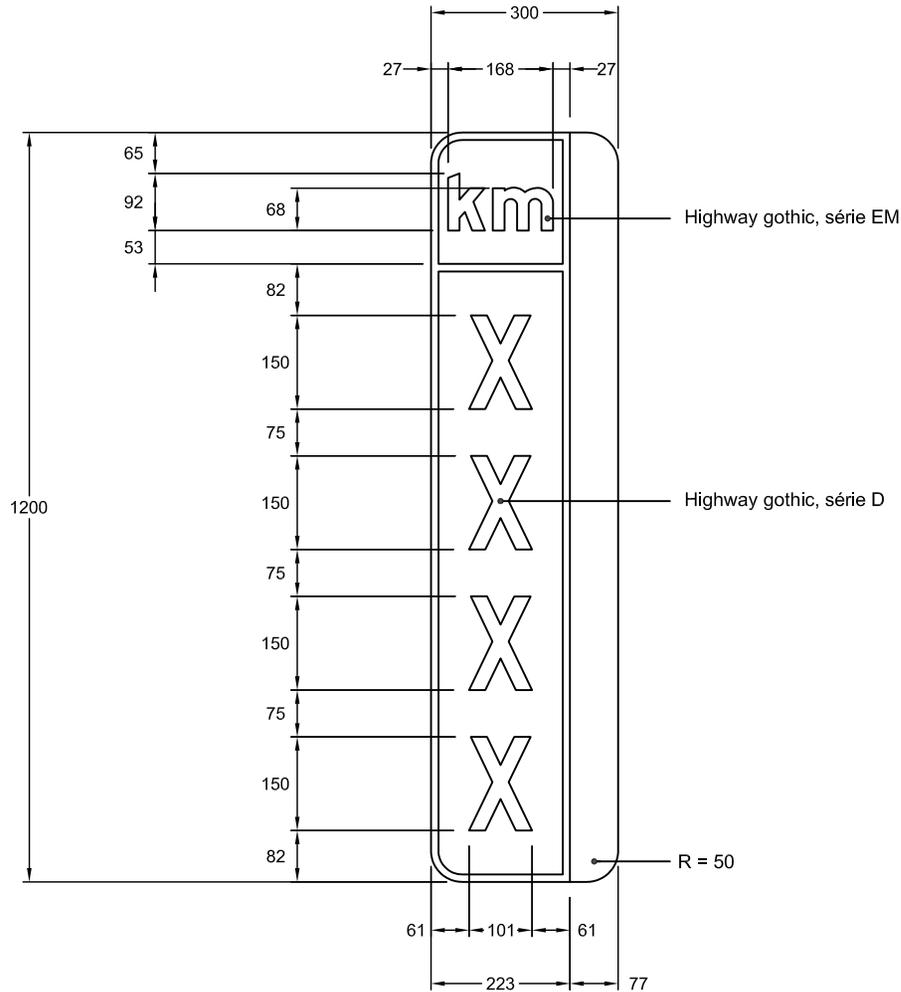

NSR : I - 260 - 8

IMP : 9915827001

Notes :

- Les cotes sont en mm.

Nom du fichier : I-260-8-300x1200.dwg

Pellicule : Verte type I

Dessiné par :

Caroline Pelletier, t.t.p.

Format : 300 mm x 1200 mm

Lettrage : Highway gothic

Approuvé par :

Bordure : Blanche, 12 mm de largeur

Échelle : 1 : 15

Date : 2010-02-22

Michel Masse
Michel Masse, ing.